
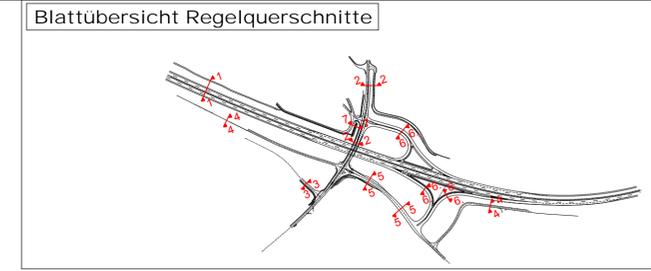


Regelquerschnitte K 131 - zwischen K 126 und Rampen Nord -


Belastungsklasse 3,2 Tafel 1, Zeile 1 gem RStO 12

M 1:50


RQ 10,5

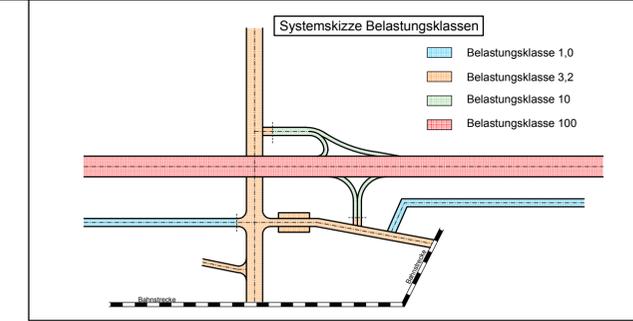

Regelquerschnitt Linksabbiegespur

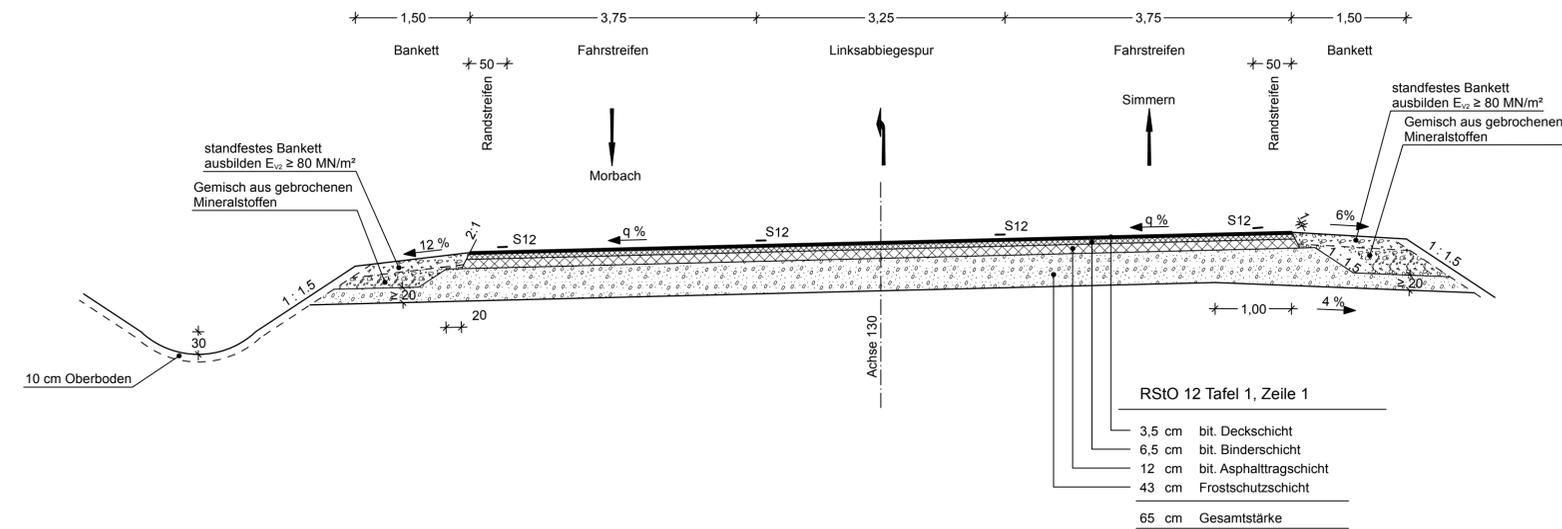

Regelquerschnitt Bushaltestelle

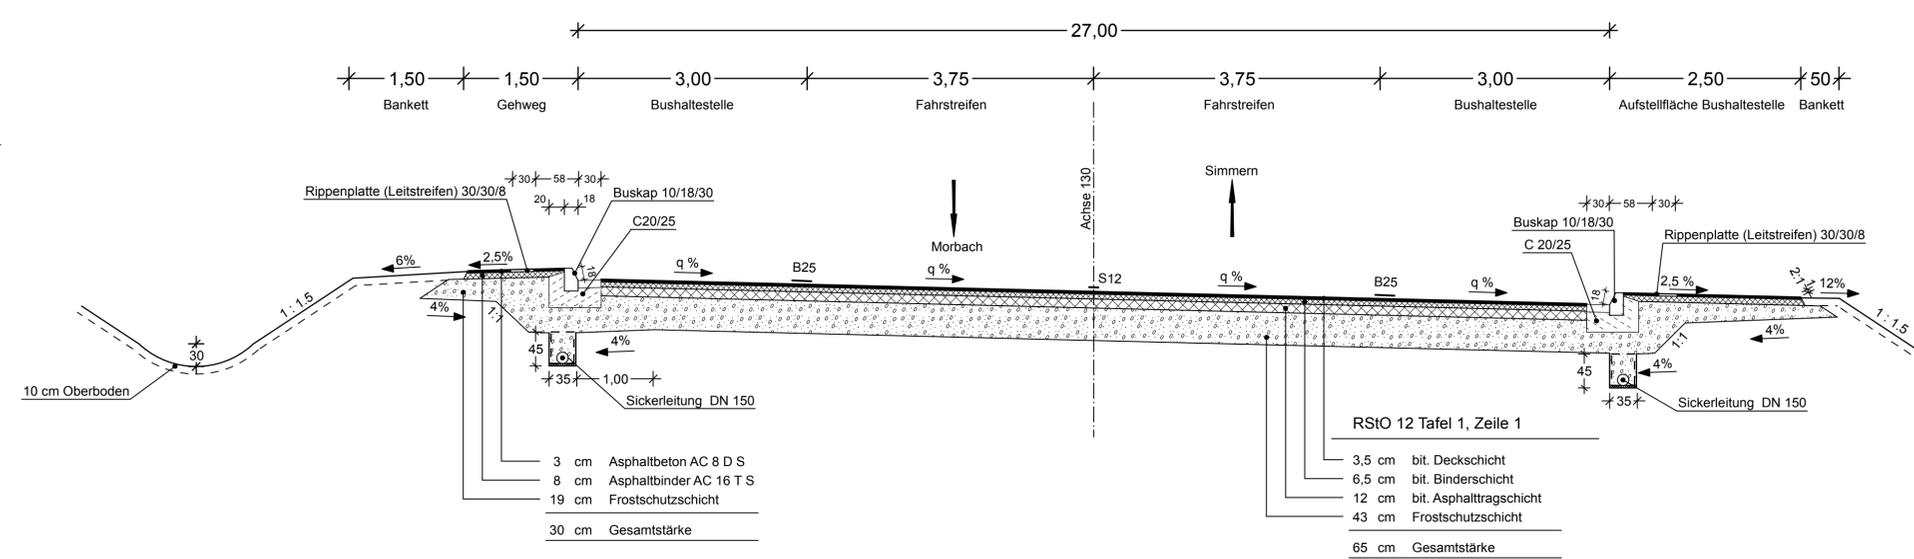

c			
b			
a			
Nr.	Art der Änderung	Datum	Name

1			
Entwurfsbearbeitung:		Projekt-Nr.: 01120705	
BARD+SAUTHER GMBH BERATENDE INGENIEURE Europapark 10 66113 Saarbrücken	Datum	Name	
	bearbeitet:	05/2019	Bender
	gezeichnet:	05/2019	Baltes
	geprüft:	05/2019	<i>Paul</i>

Entwurfsbearbeitung:		Datum		Name	
Landesbetrieb Mobilität Bad Kreuznach Eberhard-Anheuser- Straße 4 55543 Bad Kreuznach Tel.: 0671/804-0 Fax: 0671/804-2000	bearbeitet:				
	gezeichnet:				
	geprüft:	22.07.2019			D. Becker

FESTSTELLUNGSENTWURF

Straßenbauverwaltung:		Unterlage: 14.2 Blatt-Nr.: 5	
Rheinland-Pfalz		Regelquerschnitte K 131	
PROJIS-Nr.:	SAP-Nr.: A.13-12-0021.01	Maßstab: 1:50	
B 50 neu, Vierstreifiger Ausbau zwischen Bhf. Zolleiche und Dienststellengrenze von Bau-km 96+353,564 bis Bau-km 100+981,322 von NK: 6108 045 nach NK: 6009 018			
aufgestellt: Bad Kreuznach, den 09.08.2019			
gez. Wagner stv. Dienststellenleiter			