


Regelquerschnitt Rampen

Belastungsklasse 10 Tafel 1, Zeile 1 gem RStO 12

M 1:50

Rampenquerschnitt Q1 nach RAA


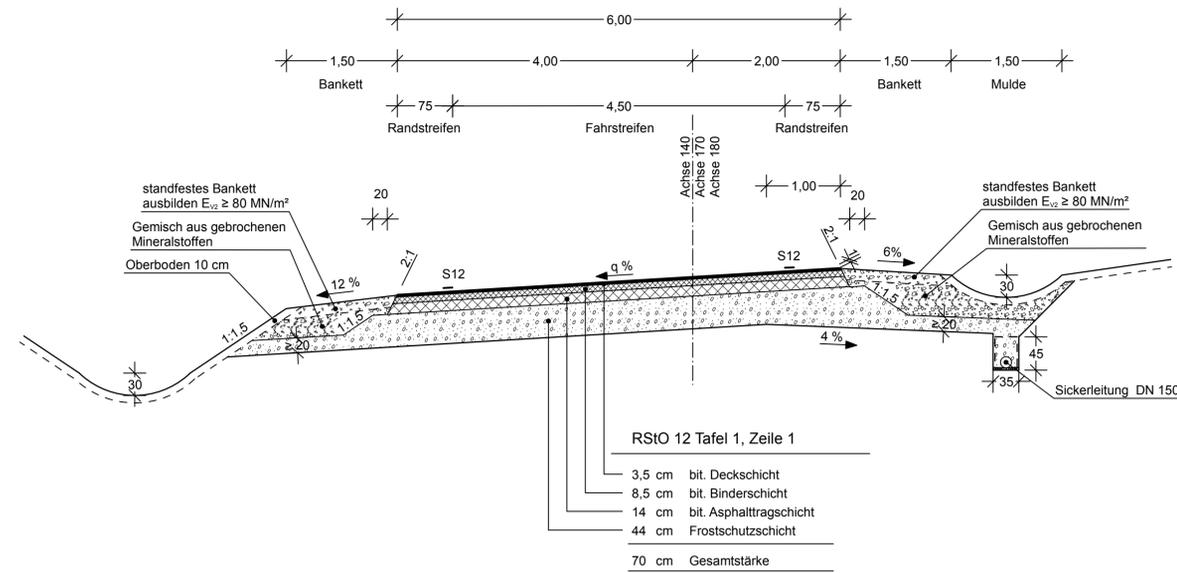


Regelquerschnitt Rampen


Belastungsklasse 10 Tafel 1, Zeile 1 gem RStO 12

M 1:50

Rampenquerschnitt Q1 nach RAA

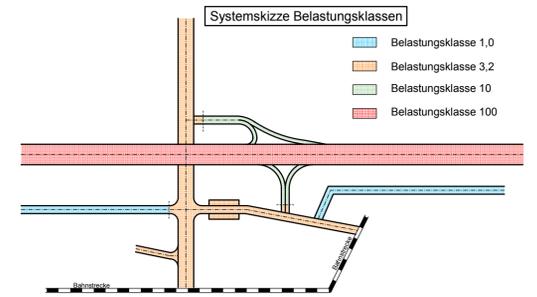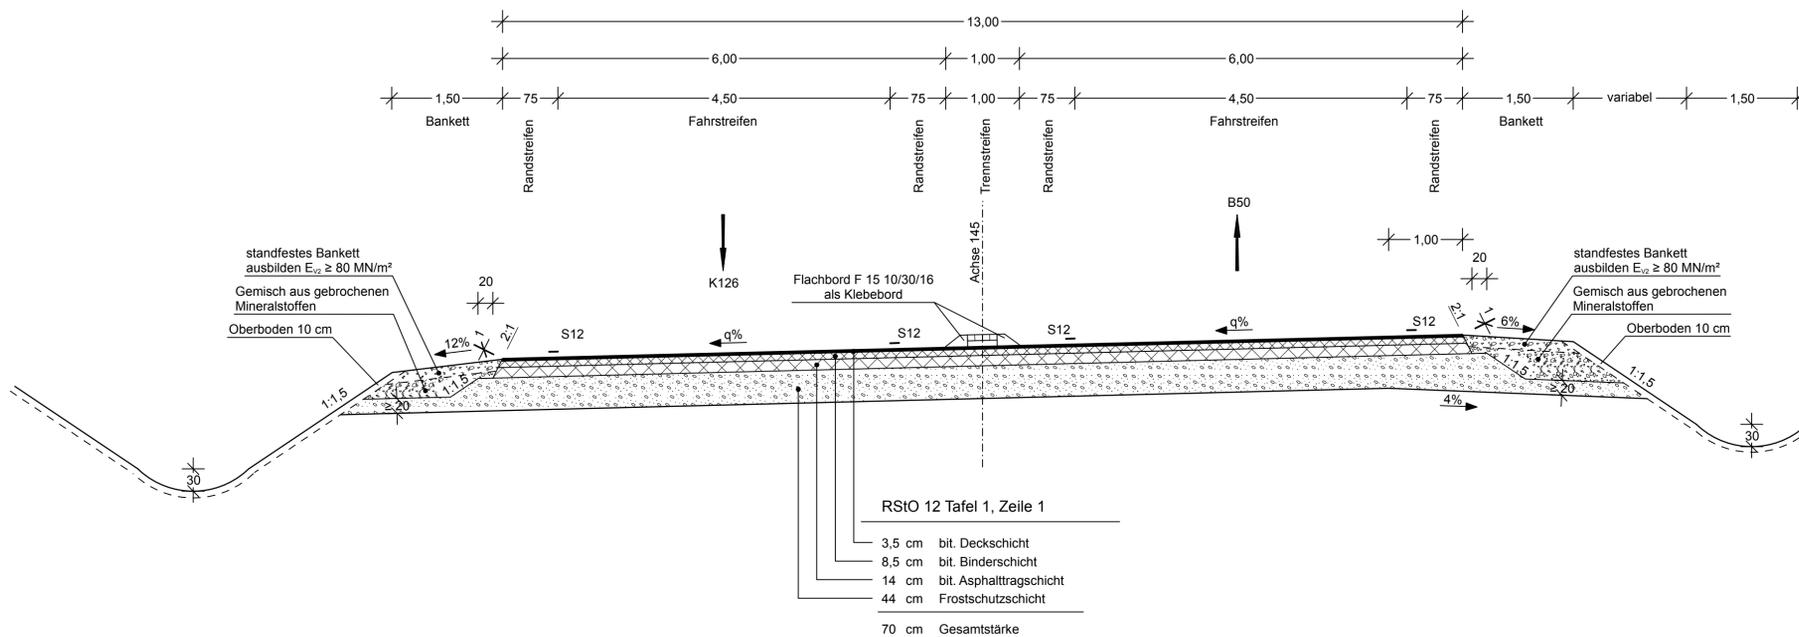

Blattübersicht Regelquerschnitte

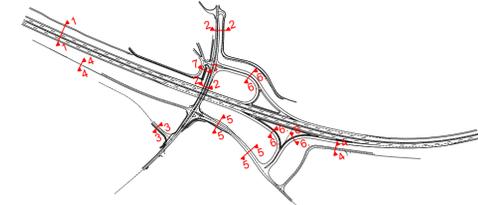

Nr.	Art der Änderung	Datum	Name
c			
b			
a			

Entwurfsbearbeitung:		Projekt-Nr.: 01120705	Datum	Name
BSBI BERATUNGS- & SAUTHER GMBH BERATUNGS- & SAUTHER GMBH Europäischer 10 Tel. 0661/928 50-0 mail@bsb-ide.de 66113 Saarbrücken Fax 0661/928 50-29 www.bsb-ide.de	bearbeitet:	05/2019	Bender	
	gezeichnet:	05/2019	Baltes	
	geprüft:	05/2019	J. P. Müller	

Entwurfsbearbeitung:		Datum	Name
LBM Landesbetrieb Mobilität Bad Kreuznach Eberhard-Anheuser- Straße 4 55543 Bad Kreuznach Tel.: 0671/804-0 Fax: 0671/804-2000	bearbeitet:		
	gezeichnet:		
	geprüft:	22.07.2019	D. Becker

FESTSTELLUNGSENTWURF

Straßenbauverwaltung:		Unterlage: 14.2 Blatt-Nr.: 6	
Rheinland-Pfalz		Regelquerschnitte Rampen	
PROJIS-Nr.:	SAP-Nr.: A.13-12-0021.01	Maßstab: 1:50	
B 50 neu, Vierstreifiger Ausbau zwischen Bhf. Zolleiche und Dienststellengrenze von Bau-km 96+353,564 bis Bau-km 100+981,322 von NK: 6108 045 nach NK: 6009 018			
aufgestellt: Bad Kreuznach, den 09.08.2019 gez. Wagner stv. Dienststellenleiter			