

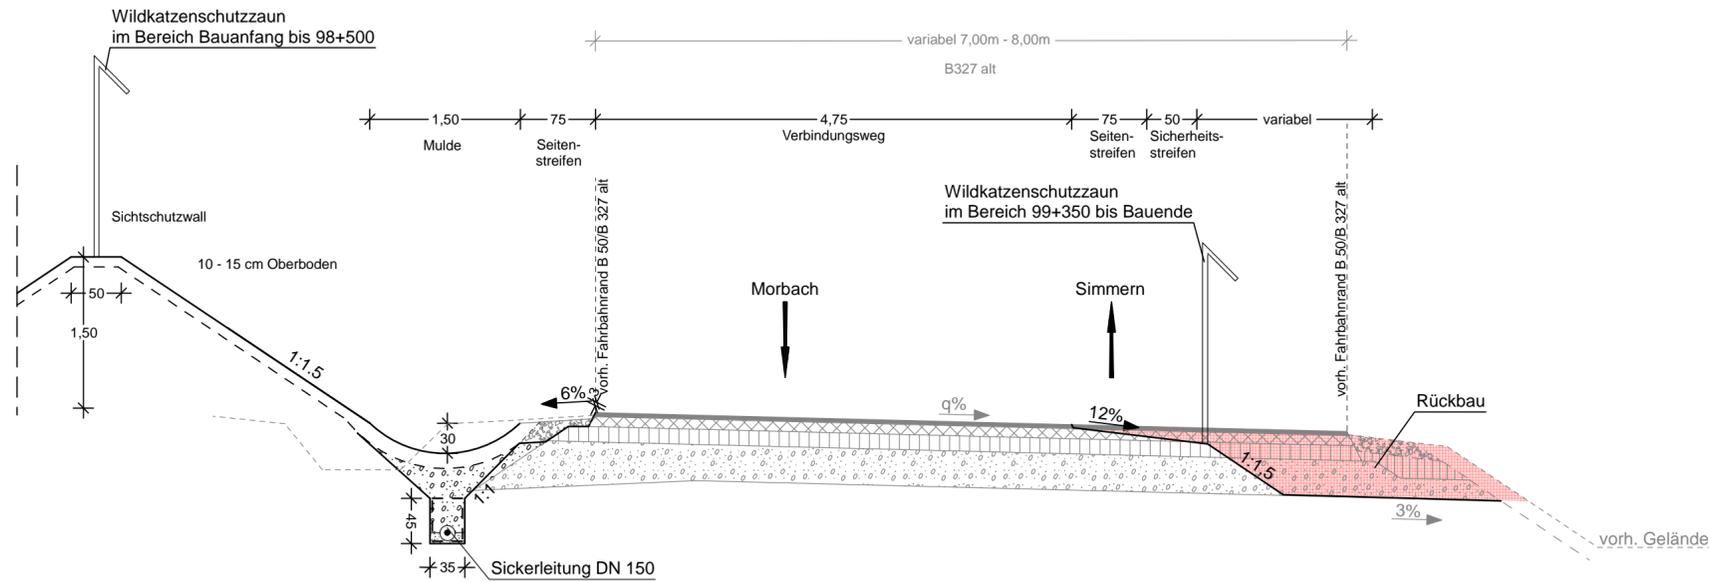


Rückbauquerschnitt der B327 alt -> Verbindungsweg

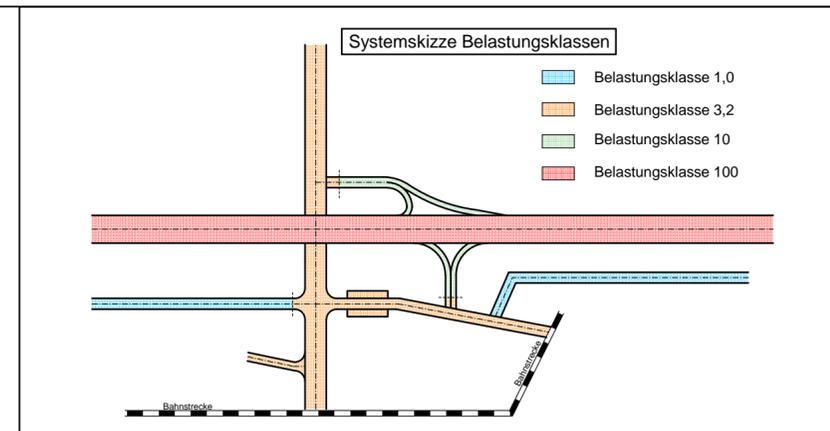


Regelquerschnitt des Verbindungsweges - Bereich Neubau

M 1:50

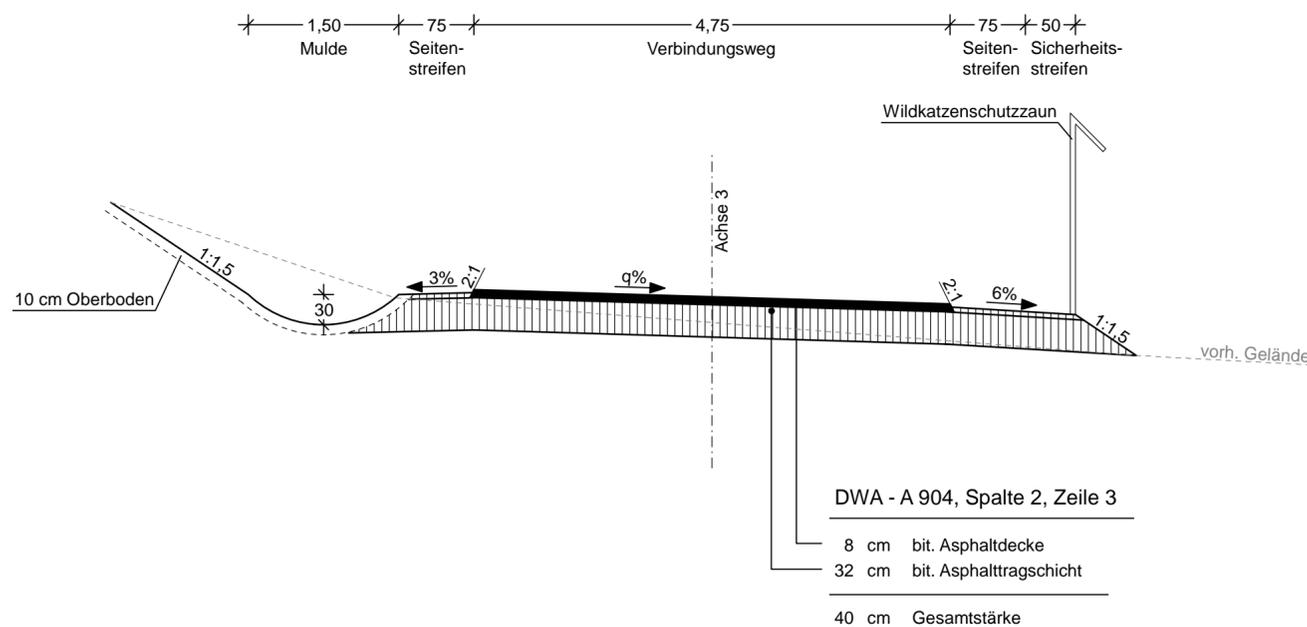

Blattübersicht Regelquerschnitte

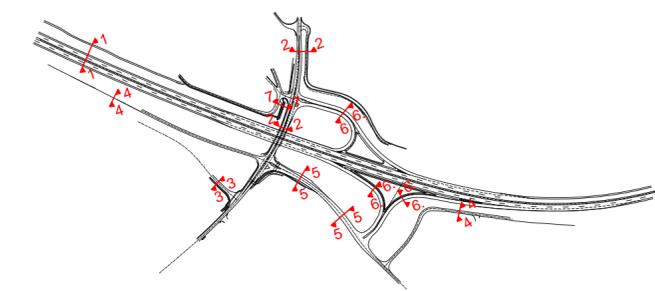

c			
b			
a			
Nr.	Art der Änderung	Datum	Name

Entwurfsbearbeitung:		Projekt-Nr.: 01120705	
BARD+SAUTHER GMBH BERATUNDE INGENIEURE Europadlee 10 Tel. 0681/926 50-0 mail@bs-bi.de 66113 Saarbrücken Fax 0681/926 50-29 www.bs-bi.de	Datum	Name	
	bearbeitet:	05/2019	Bender
	gezeichnet:	05/2019	Baltes
	geprüft:	05/2019	<i>J. Baltes</i>

Entwurfsbearbeitung:		Datum		Name	
Landesbetrieb Mobilität Bad Kreuznach Eberhard-Anheuser- Straße 4 55543 Bad Kreuznach Tel.: 0671/804-0 Fax: 0671/804-2000	bearbeitet:				
	gezeichnet:				
	geprüft:	22.07.2019			D. Becker

FESTSTELLUNGSENTWURF

Straßenbauverwaltung:		Unterlage: 14.2 Blatt-Nr.: 4	
Rheinland-Pfalz		Regelquerschnitte Verbindungsweg	
PROJIS-Nr.:	SAP-Nr.: A.13-12-0021.01	Maßstab:	1:50
B 50 neu, Vierstreifiger Ausbau zwischen Bhf. Zolleiche und Dienststellengrenze von Bau-km 96+353,564 bis Bau-km 100+981,322 von NK: 6108 045 nach NK: 6009 018			
aufgestellt:			
Bad Kreuznach, den 09.08.2019			
gez. Wagner stv. Dienststellenleiter			