


STATION  
0+240,000

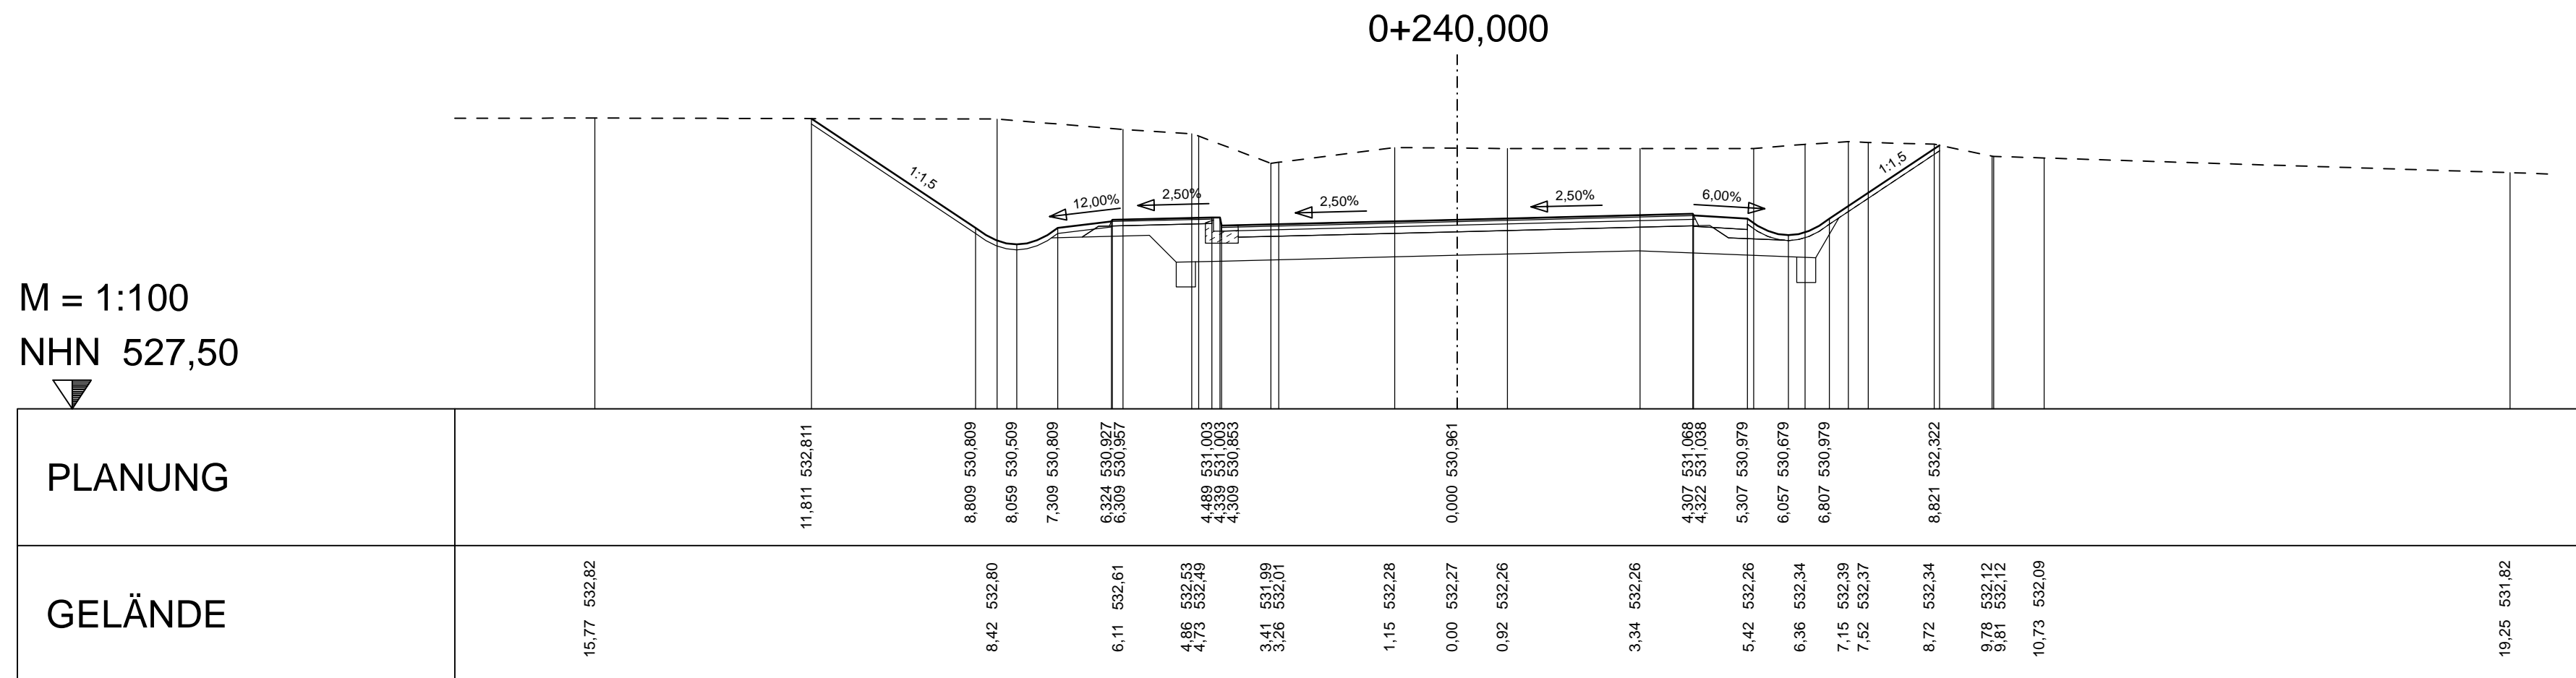

M = 1:100  
NHN 527,50

FESTSTELLUNGSENTWURF

B 50 neu, Vierstreifiger  
Ausbau zwischen Bhf. Zolleiche  
und Dienststellengrenze

Unterlags Nr.: 14.4

Blatt Nr.: 1

Querprofil

Maßstab : 1:100

Achse Nr.: 100

Bau-km.: 0+240,000

Querprofil Nr.: 11

Stand: 05/2019


Aufgestellt: Landesbetrieb Mobilität Bad Kreuznach

BSBI Bard+Sauther GmbH  
Europaallee 10 66113 Saarbrücken  
Tel.: 0681/926 50-0 Fax: -29

STATION  
0+320,000

M = 1:100  
NHN 525,00

0+320,000

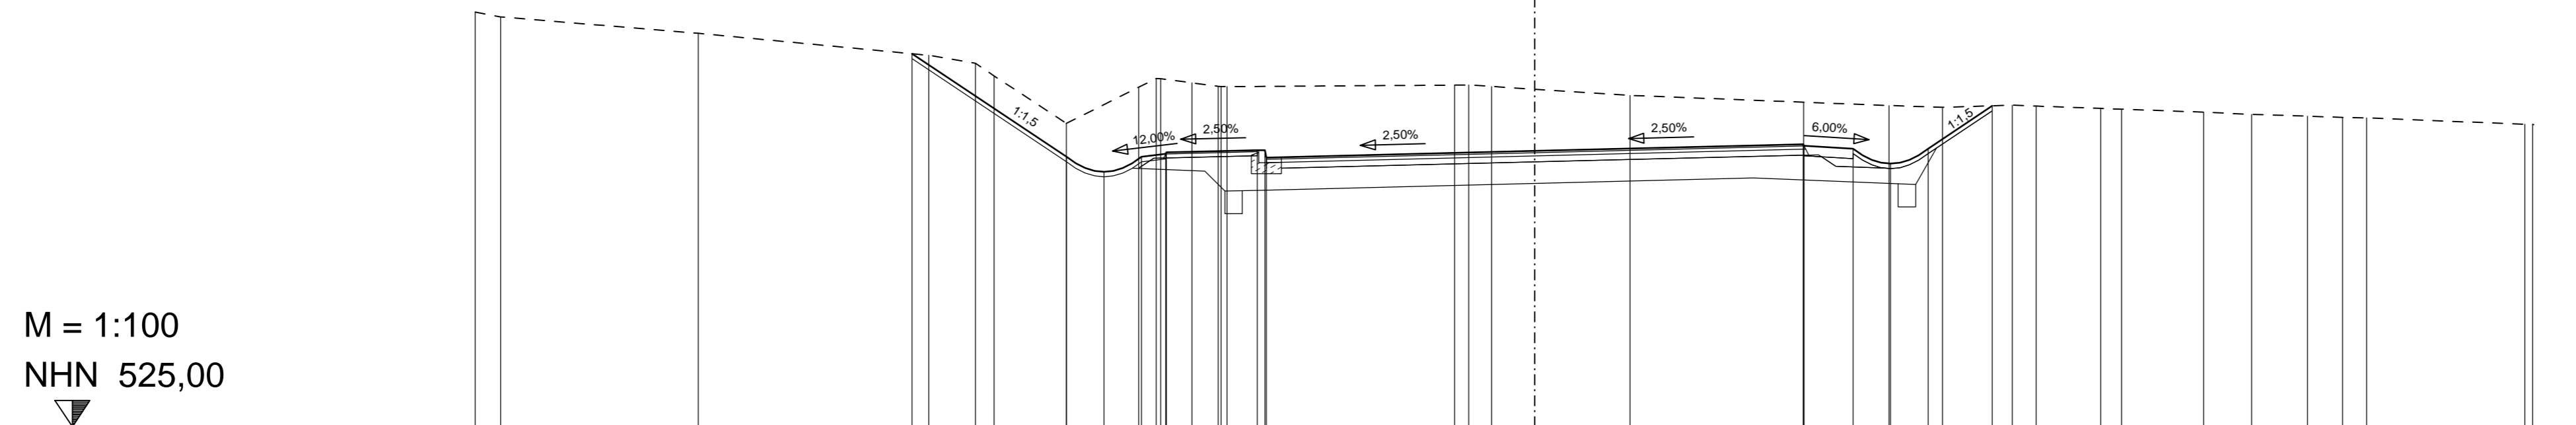

PLANUNG	12,470 532,465	9,375 530,401	8,625 530,101	7,875 530,401	7,390 530,469	7,375 530,469	5,655 530,635 5,475 530,585 5,675 530,685	0,000 530,519	5,375 530,654 5,390 530,624	6,375 530,565	7,125 530,265	7,875 530,565	9,161 531,422							
GELÄNDE	21,22 533,30 20,71 533,20	16,75 532,87	12,14 532,43	11,20 532,27 10,83 532,02	9,38 531,07	7,93 531,80 7,58 531,97 7,49 531,96	6,86 531,88 6,34 531,81 6,28 531,81 6,16 531,81	1,61 531,84 1,32 531,84 0,86 531,81	0,00 531,75	1,91 531,63	5,38 531,49	7,09 531,43	8,17 531,39	9,56 531,43 10,04 531,42	11,33 531,37 11,75 531,35	13,39 531,29	14,35 531,25	15,47 531,22	16,17 531,19 16,66 531,18	19,82 531,05 19,86 531,05

**FESTSTELLUNGSENTWURF**

B 50 neu, Vierstreifiger  
Ausbau zwischen Bhf. Zolleiche  
und Dienststellengrenze

Unterlags Nr.: 14.4 Blatt Nr.: 2

Querprofil Maßstab : 1:100


Achse Nr.: 100  
Bau-km.: 0+320,000  
Stand: 05/2019

Aufgestellt: Landesbetrieb Mobilität Bad Kreuznach

BSBI Bard+Sauther GmbH  
Europaallee 10 66113 Saarbrücken  
Tel.: 0681/926 50-0 Fax: -29

STATION  
0+400,000

M = 1:100  
NHN 522,00

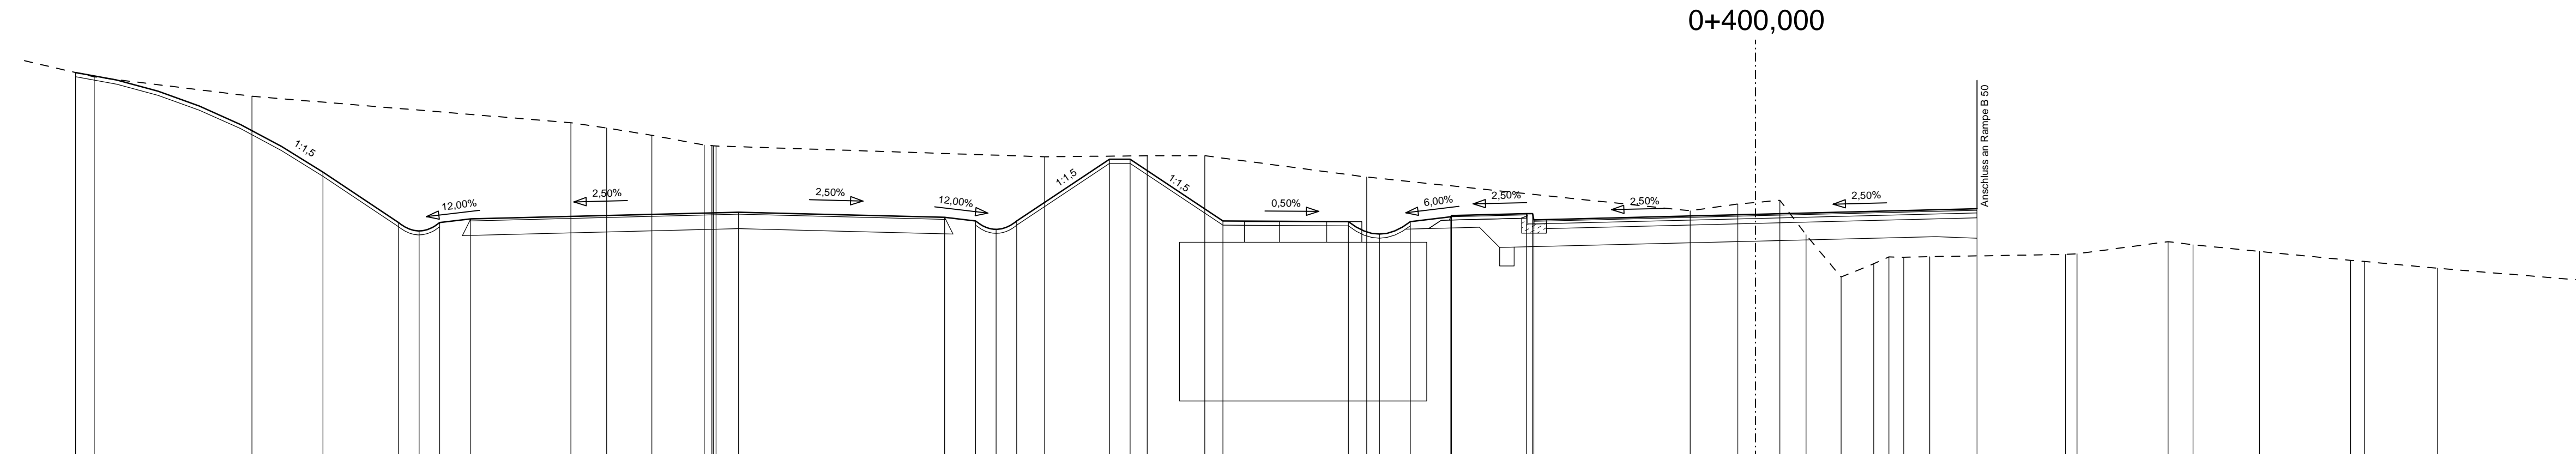

PLANUNG	40,758 531,386	34,758 528,968	32,922 527,744	32,422 527,544	31,922 527,744	31,172 527,834	24,672 527,987	19,672 527,872	18,922 527,782	18,422 527,582	17,922 527,782	15,672 529,282	15,172 529,282	12,922 527,782	9,875 527,767	9,125 527,467	8,375 527,767	7,390 527,885	7,375 527,915	5,555 527,960	5,405 527,960	5,375 527,810	0,000 527,945	5,375 528,079							
GELÄNDE	40,31 531,28	36,48 530,81										17,25 529,34	14,76 529,37	13,36 529,37	9,43 528,85									7,52 526,97	7,80 526,99	10,01 527,28	10,62 527,21	12,23 527,04	14,44 526,83	14,78 526,80	16,55 526,64

FESTSTELLUNGSENTWURF

B 50 neu, Vierstreifiger  
Ausbau zwischen Bhf. Zolleiche  
und Dienststellengrenze

Unterlags Nr.: 14.4      Blatt Nr.: 3

Querprofil      Maßstab : 1:100

Achse Nr.: 100  
Bau-km.: 0+400,000      Querprofil Nr.: 13  
Stand: 05/2019


Aufgestellt: Landesbetrieb Mobilität Bad Kreuznach

BSBI Bard+Sauther GmbH  
Europaallee 10 66113 Saarbrücken  
Tel.: 0681/926 50-0 Fax: -29

STATION  
0+510,000

0+510,000

M = 1:100  
NHN 510,00  
▽

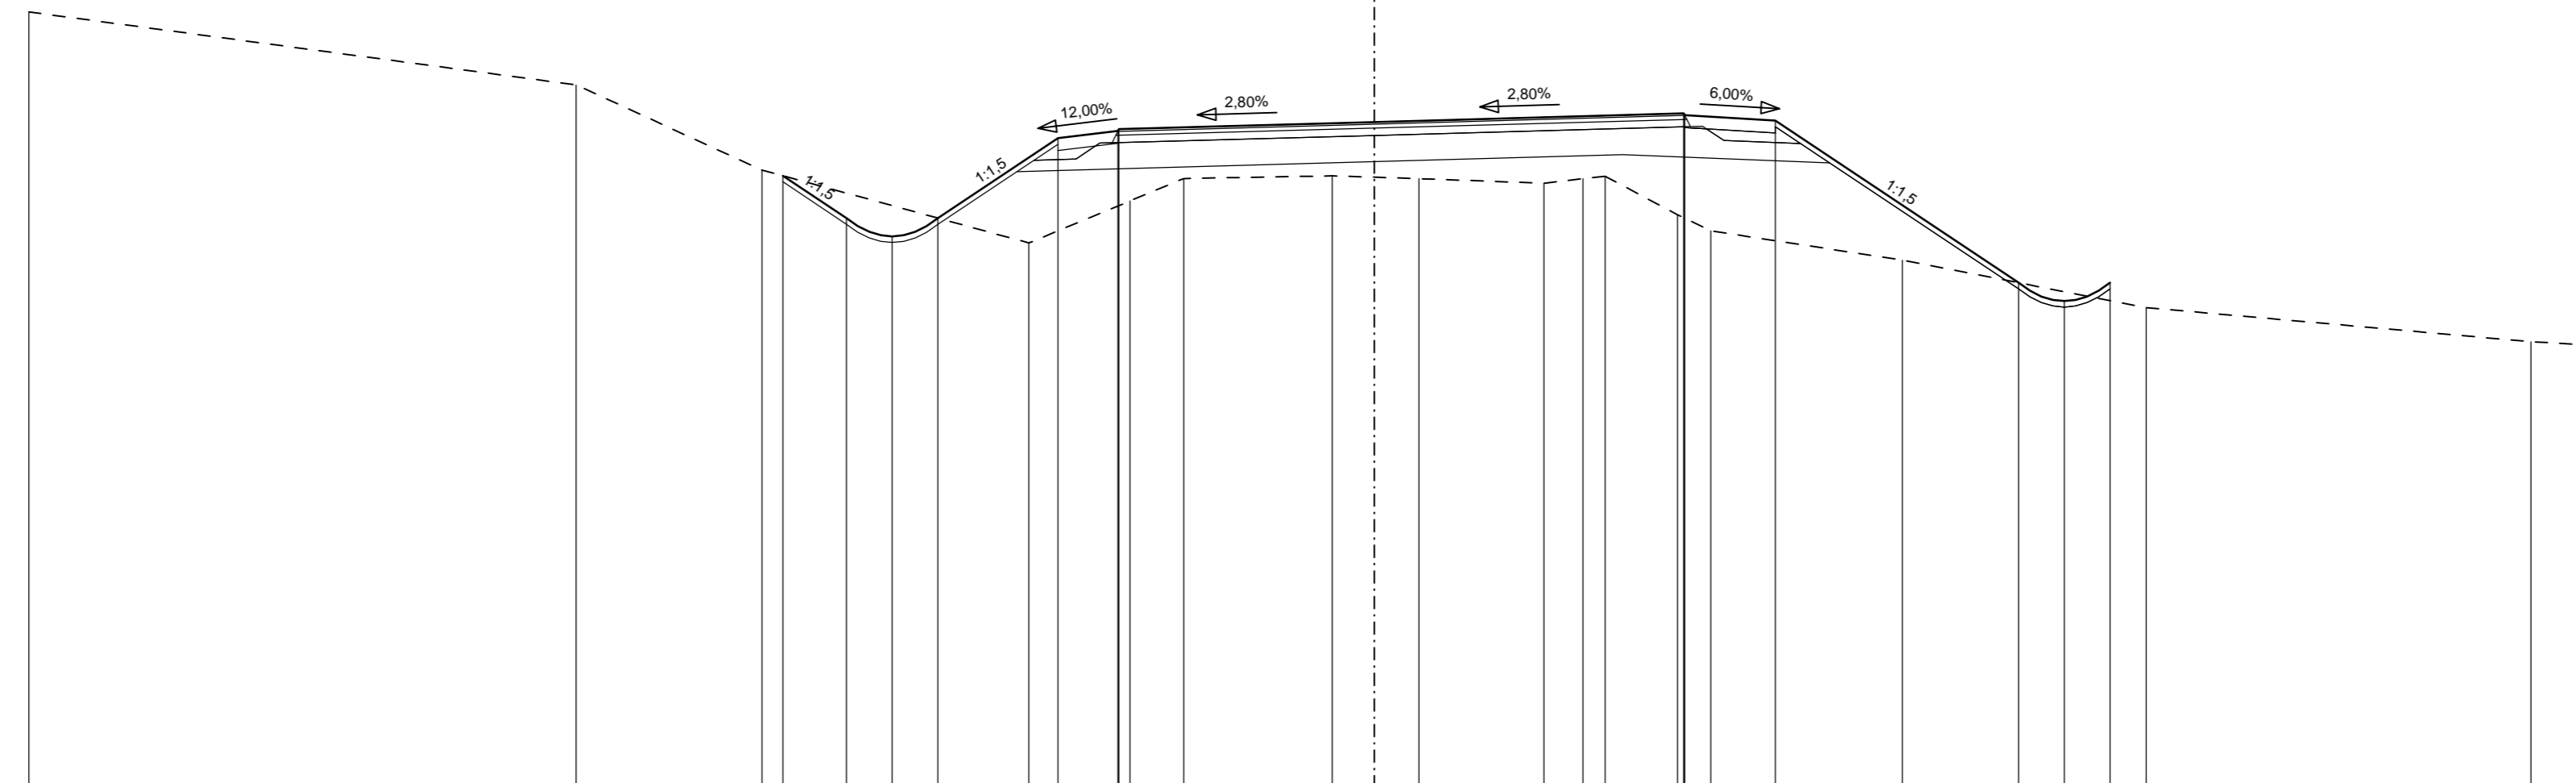

PLANUNG		9,697 520,041	8,654 519,346	7,904 519,046	7,154 519,346	5,189 520,666	4,204 520,774	4,189 520,804	0,000 520,921	5,071 521,063	5,066 521,033	6,571 520,944	10,559 518,285	11,309 517,985	12,059 518,285			
GELÄNDE	22,06 522,73	13,09 521,53	10,04 520,13		5,66 518,94	4,01 519,63	3,13 520,00	0,69 520,04	0,00 520,02	0,73 519,99	2,78 519,92	3,42 519,99	3,78 520,03	4,97 519,40	5,51 519,14	8,66 518,66	12,66 517,88	18,96 517,32

FESTSTELLUNGSENTWURF

B 50 neu, Vierstreifiger  
Ausbau zwischen Bhf. Zolleiche  
und Dienststellengrenze

Unterlags Nr.: 14.4

Blatt Nr.: 4

Querprofil

Maßstab : 1:100

Achse Nr.: 100

Bau-km.: 0+510,000

Querprofil Nr.:

14

Stand: 05/2019

Aufgestellt: Landesbetrieb Mobilität Bad Kreuznach

BSBI Bard+Sauther GmbH  
Europaallee 10 66113 Saarbrücken  
Tel.: 0681/926 50-0 Fax: -29