
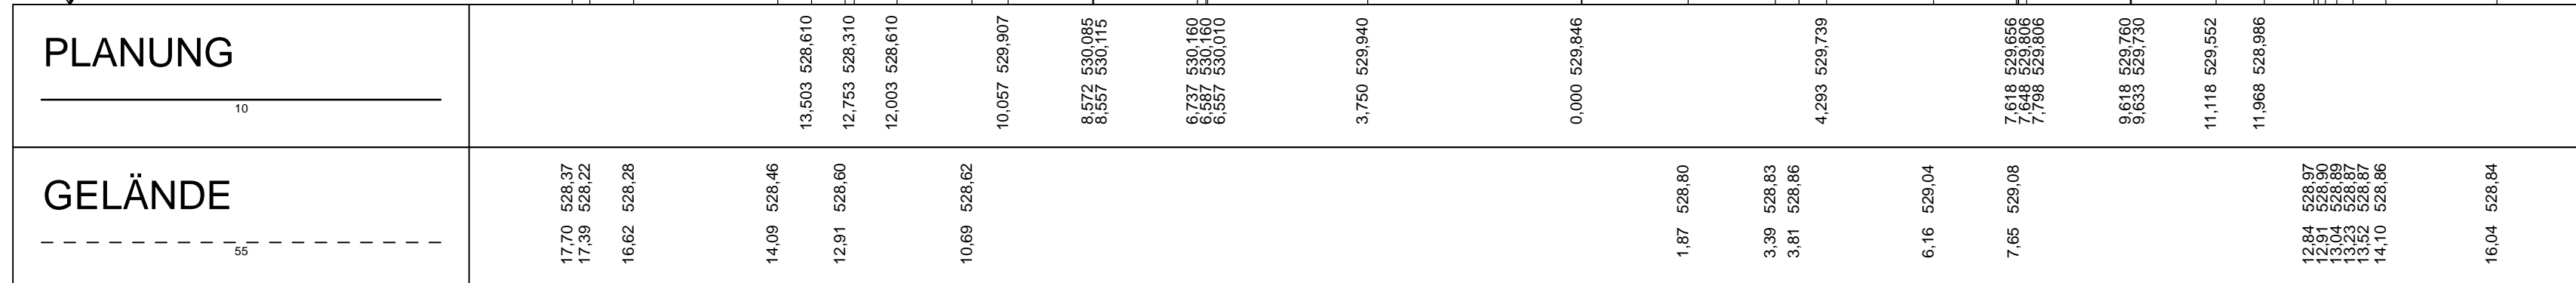


STATION
0+080,000

M = 1:100
NHN 522,50

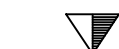

FESTSTELLUNGSENTWURF

B 50 neu, Vierstreifiger
Ausbau zwischen Bhf. Zolleiche
und Dienststellengrenze

Unterlags Nr.: 14.4 Blatt Nr.: 1


Querprofil Maßstab : 1:100

Achse Nr.: 130
Bau-km.: 0+080,000 Querprofil Nr.: **15**
Stand: 05/2019

Aufgestellt: Landesbetrieb Mobilität Bad Kreuznach

BSBI Bard+Sauther GmbH
Europaallee 10 66113 Saarbrücken
Tel.: 0681/926 50-0 Fax: -29

STATION
0+200,000

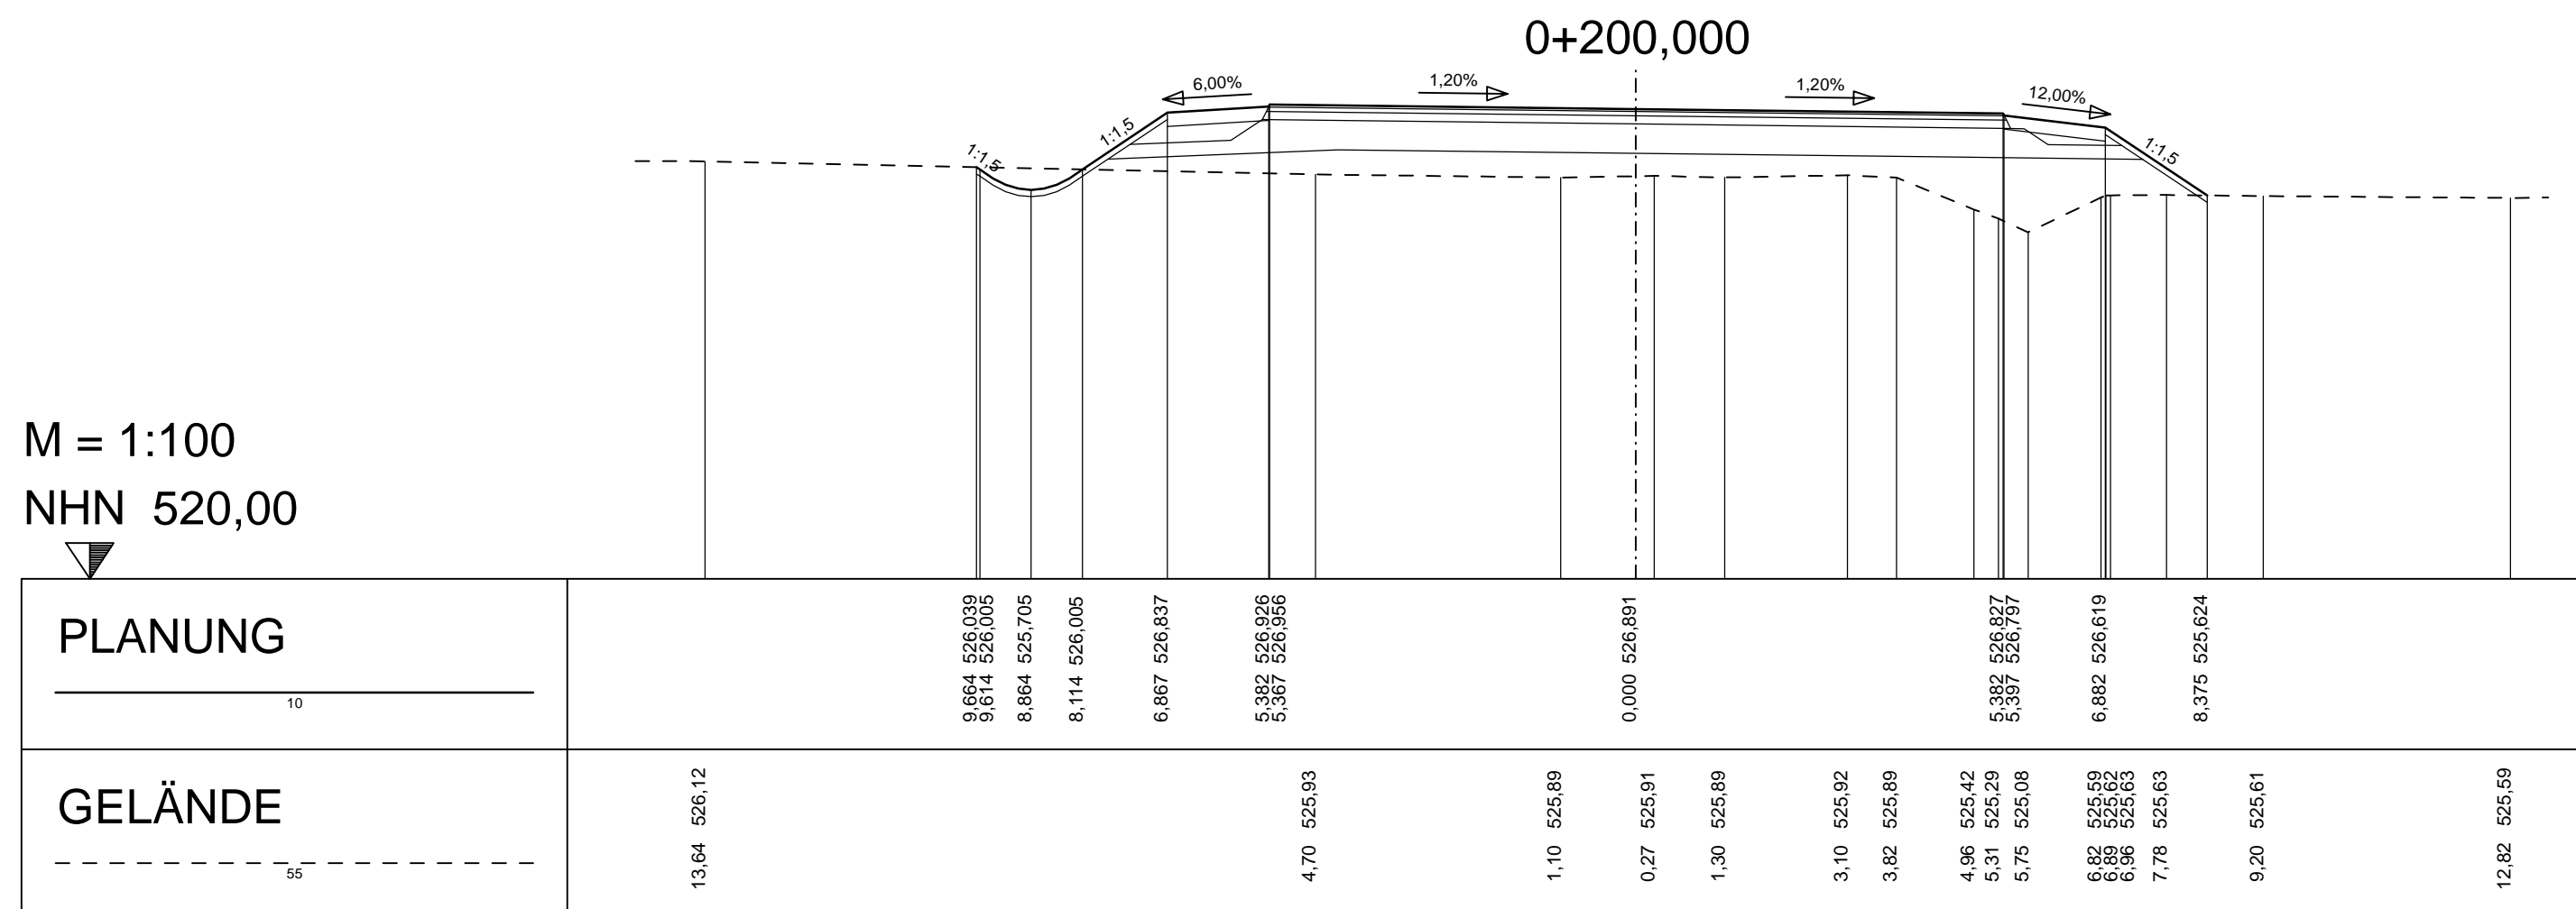

M = 1:100
NHN 520,00

PLANUNG	9.664 526.039	9.614 526.005	8.864 525.705	8.114 526.005	6.867 526.837	5.382 526.926	5.367 526.956	0.000 526.891	5.382 526.926	5.397 526.797	6.882 526.619	8.375 525.624									
GELÄNDE						4.70 525.93		1.10 525.89	0.27 525.91	1.30 525.89	3.10 525.92	3.82 525.89	4.96 525.42	5.31 525.29	5.75 525.08	6.82 525.59	6.80 525.62	6.86 525.63	7.78 525.63	9.20 525.61	12.82 525.59

FESTSTELLUNGSENTWURF

B 50 neu, Vierstreifiger
Ausbau zwischen Bhf. Zolleiche
und Dienststellengrenze

Unterlags Nr.: 14.4 Blatt Nr.: 2

Querprofil Maßstab : 1:100

Achse Nr.: 130
Bau-km.: 0+200,000
Stand: 05/2019


16



Aufgestellt: Landesbetrieb Mobilität Bad Kreuznach

BSBI Bard+Sauther GmbH
Europaallee 10 66113 Saarbrücken
Tel.: 0681/926 50-0 Fax: -29

STATION 0+300,000

M = 1:100
NHN 520,00

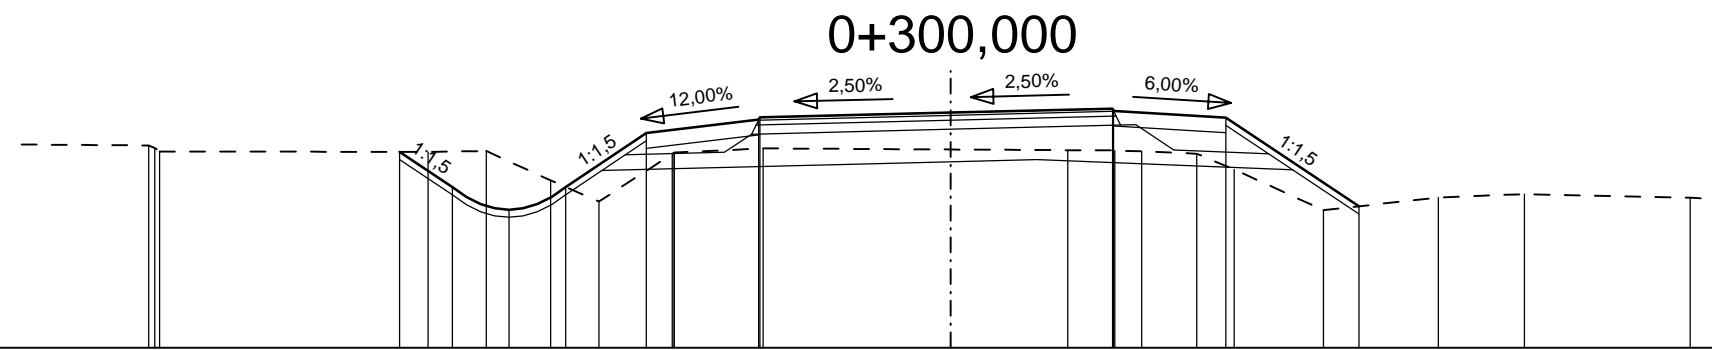

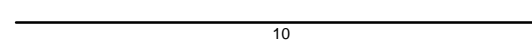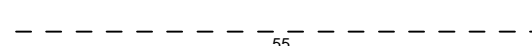PLANUNG 	7,292 522,590	6,594 522,124	5,844 521,824	5,094 522,124	4,025 522,837	2,540 523,015 2,525 523,045	0,000 523,108	2,140 523,162 2,155 523,132	3,640 523,043	5,400 521,870				
GELÄNDE 	10,61 522,67 10,53 522,64 10,46 522,60	6,91 522,59	6,14 522,60	5,29 522,21	4,65 521,93	3,68 522,56 3,66 522,58 3,66 522,58	2,48 522,64	1,55 522,61	2,17 522,61 2,53 522,60	3,26 522,56 3,75 522,36	4,93 521,82	6,45 521,99	7,59 522,03	9,78 521,98

FESTSTELLUNGSENTWURF

B 50 neu, Vierstreifiger
Ausbau zwischen Bhf. Zolleiche
und Dienststellengrenze

Unterlags Nr.: 14.4 Blatt Nr.: 3

Querprofil Maßstab : 1:100

Achse Nr.: 130
Bau-km.: 0+300,000 Querprofil Nr.: **17**
Stand: 05/2019

Aufgestellt: Landesbetrieb Mobilität Bad Kreuznach

BSBI Bard+Sauther GmbH
Europaallee 10 66113 Saarbrücken
Tel.: 0681/926 50-0 Fax: -29