
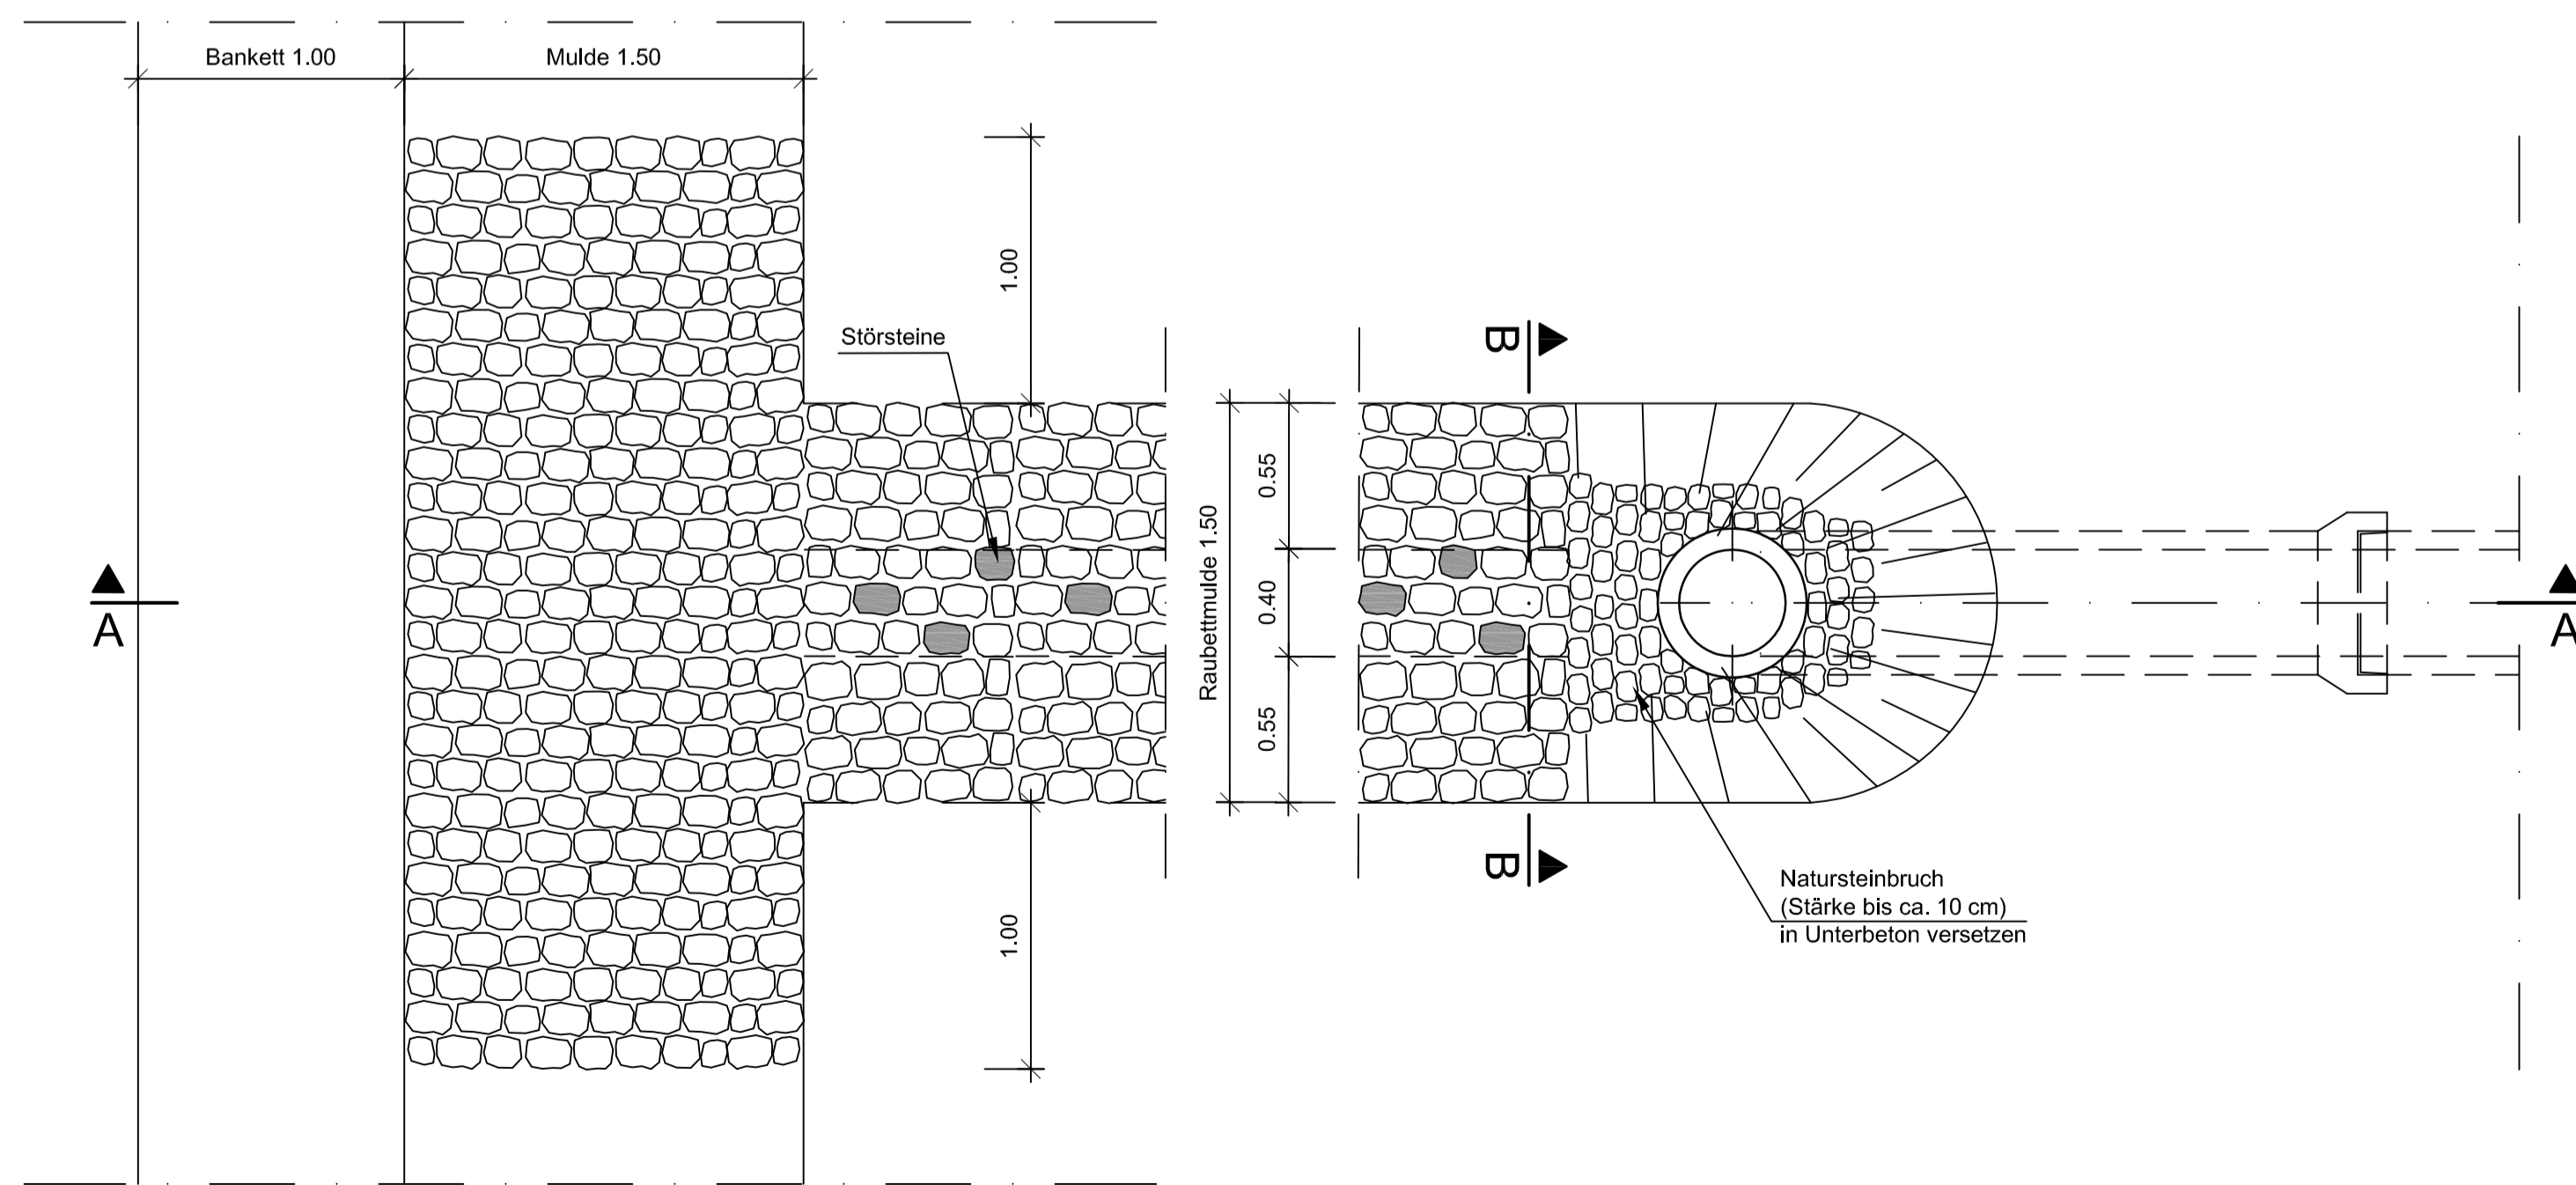
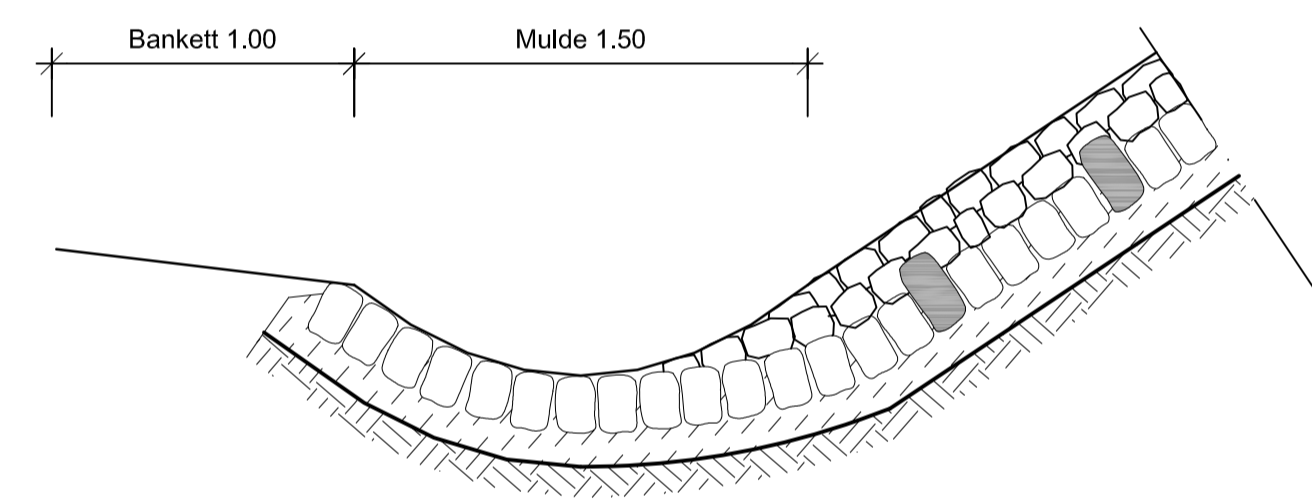



Detail Raubbettmulde und Kaskade

M 1:25

Schnitt A-A

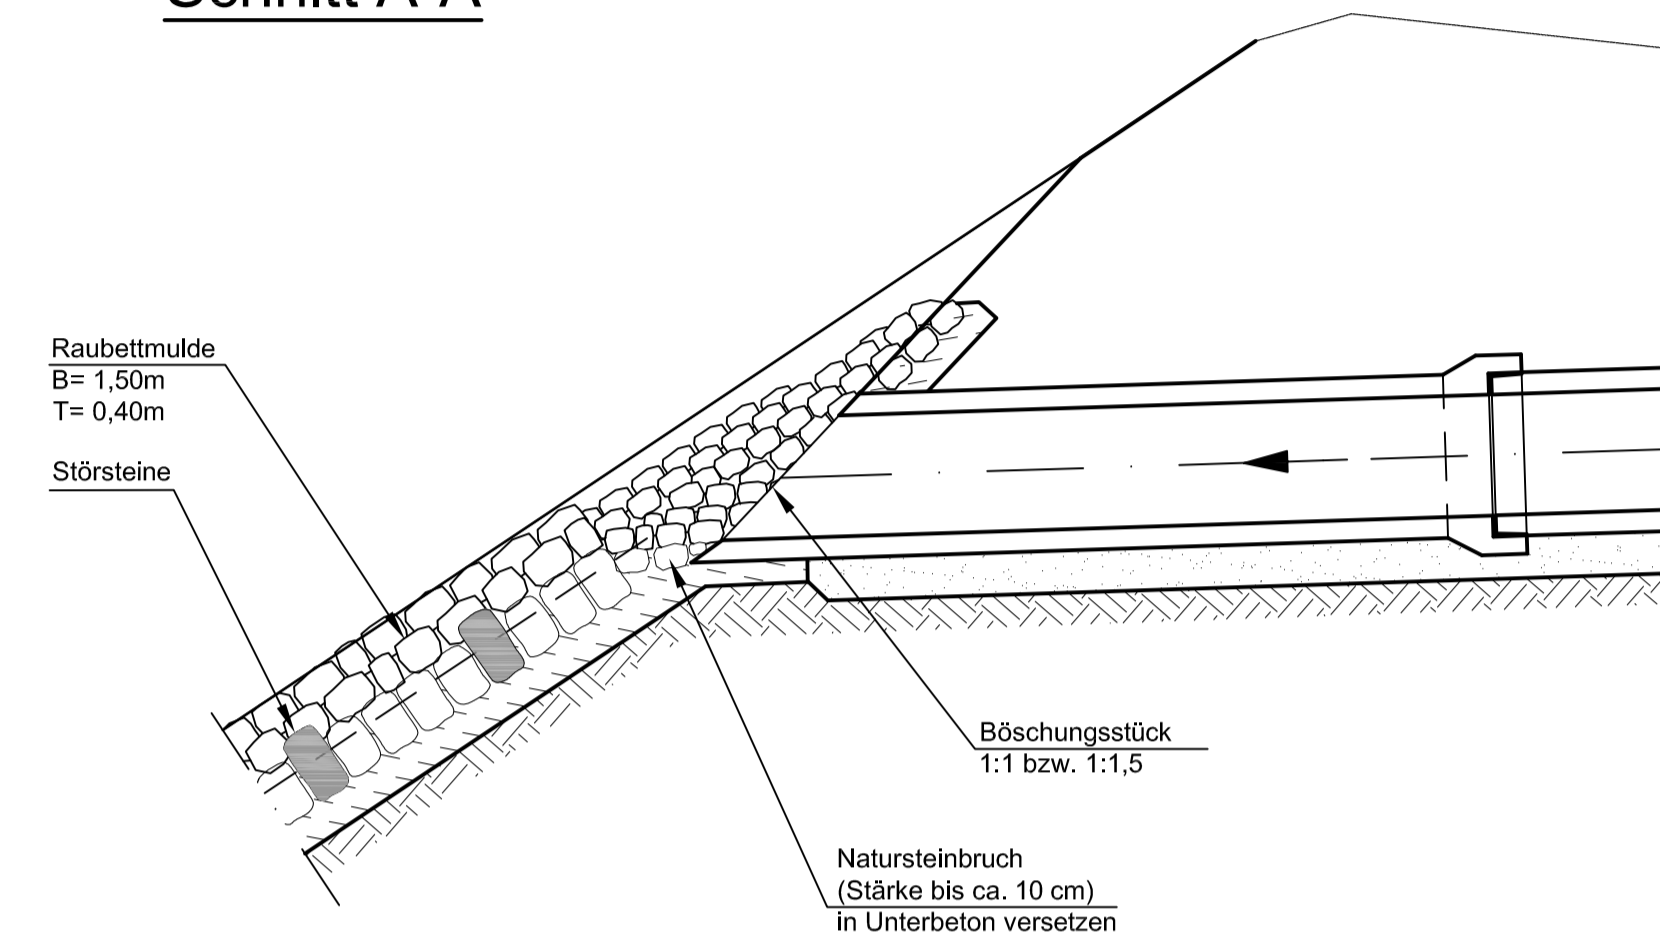


Schnitt B-B

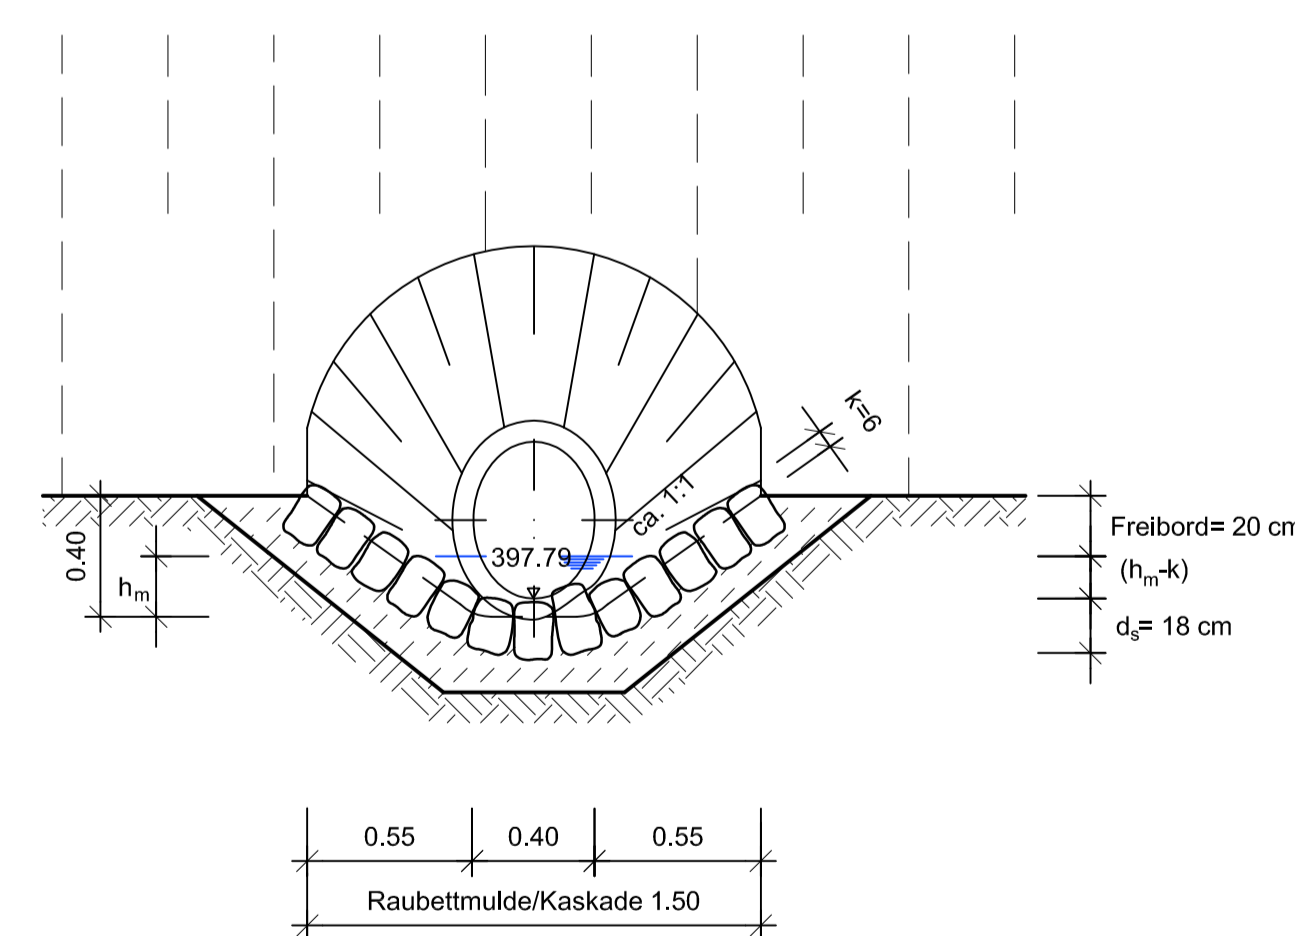


Detail Muldenbefestigung

M 1:25

Rasenmulde
Längsneigung < 4 %

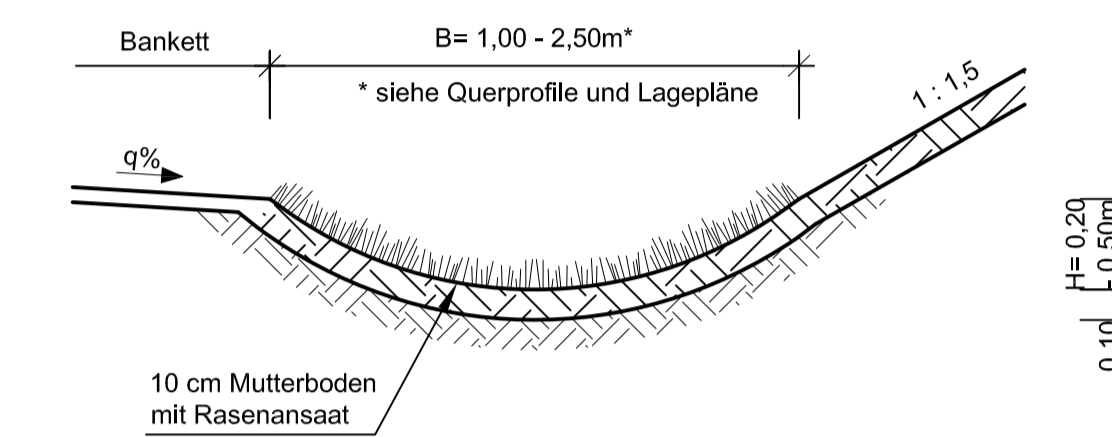

Mulde mit rauer Sohlbefestigung
Längsneigung ≥ 4 %

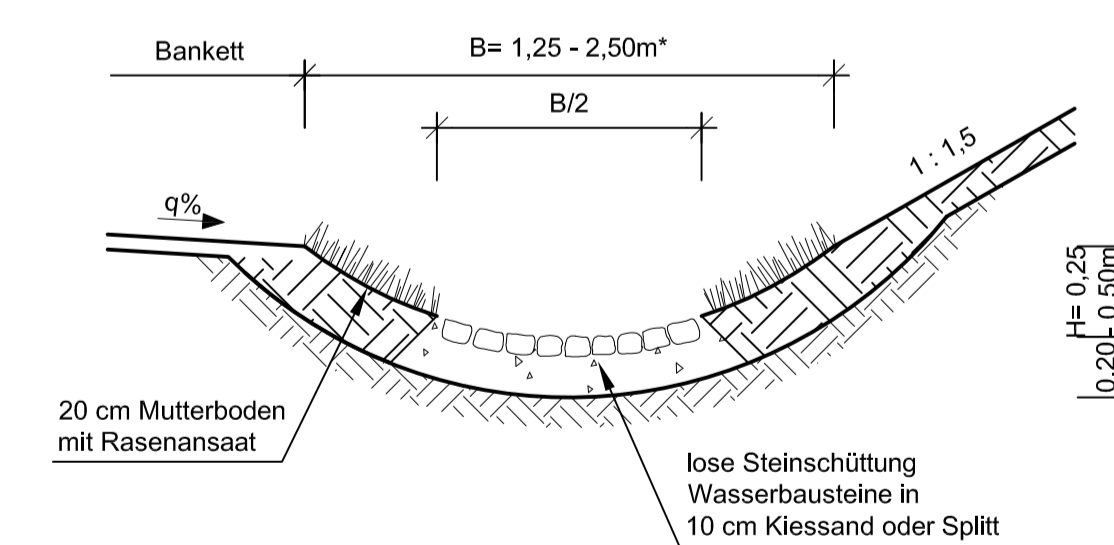

c			
b			
a			
Nr.	Art der Änderung	Datum	Name

1	2	3
---	---	---

Entwurfsbearbeitung:	Projekt-Nr.: 01120705	Name
BARD+SAUTHER GMBH BERATENDE INGENIEURE BSBI	bearbeitet: 05/2019	Riga
Europaallee 10 60113 Saarbrücken	gezeichnet: 05/2019	Arth-Lippold
Tel: 0681/928 50-0 Fax: 0681/928 50-29	geprüft: 05/2019	<i>Arth</i>
mailto:bs@bs.de www.bs.de		

Entwurfsbearbeitung:	Landesbetrieb Mobilität Bad Kreuznach	Name
LBM	bearbeitet:	
Europaallee 10 60113 Saarbrücken	gezeichnet:	
Tel: 0681/928 50-0 Fax: 0671/804-2000	geprüft: 22.07.2019	D. Becker

FESTSTELLUNGSENTWURF

Straßenbauverwaltung:	Unterlage: 18.4 Blatt-Nr.: 3
Rheinland-Pfalz	Detail Mulden
PROJIS-Nr.:	SAP-Nr.: A.13-12-0021.01
Maßstab: 1:25	
B 50 neu, Vierstreifiger Ausbau zwischen Bhf. Zolleiche und Dienststellengrenze von Bau-km 96+353,564 bis Bau-km 100+981,322 von NK: 6108 045 nach NK: 6009 018	
aufgestellt: Bad Kreuznach, den 09.08.2019	
gez. Wagner stv. Dienststellenleiter	