


Detail Zu- und Auslauf


von z. B. Durchlässen in Wirtschaftswegen
und untergeordnetem Straßennetz


Systemschnitt M 1:25

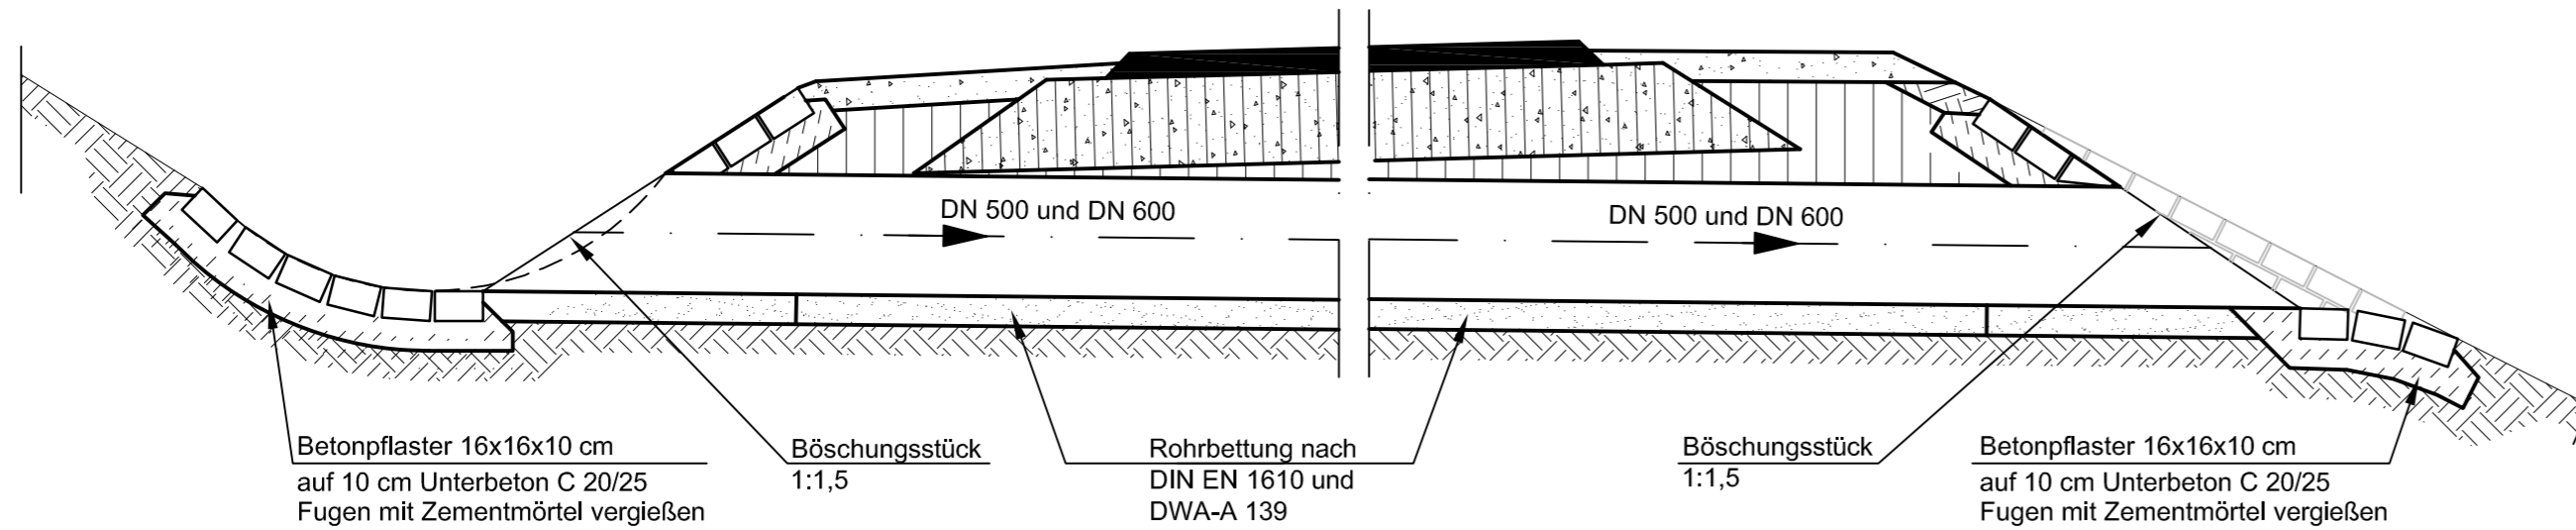

c			
b			
a			
Nr.	Art der Änderung	Datum	Name

1	2	3
---	---	---

Entwurfsbearbeitung:		Projekt-Nr.: 01120705	
 BARD+SAUTHER GMBH BERATENDE INGENIEURE Europallee 10 66113 Saarbrücken Tel. 0681/926 50-0 Fax 0681/926 50-29 mail@bs-bl.de www.bs-bl.de	bearbeitet:	05/2019	Name Riga
	gezeichnet:	05/2019	Arth-Lippold
	geprüft:	05/2019	<i>Arth-Lippold</i>

Entwurfsbearbeitung:		Landesbetrieb Mobilität	
 LBM	Bad Kreuznach Eberhard-Anheuser- Straße 4 55543 Bad Kreuznach Tel.: 0671/804-0 Fax: 0671/804-2000		Name
	bearbeitet:		
	gezeichnet:		
	geprüft:	22.07.2019	D. Becker

FESTSTELLUNGSENTWURF

Straßenbauverwaltung:		Unterlage: 18.4 Blatt-Nr.: 4	
 Rheinland-Pfalz		Detail Zu- und Auslauf	

PROJIS-Nr.:	SAP-Nr.: A.13-12-0021.01	Maßstab: 1:25
-------------	--------------------------	---------------

**B 50 neu, Vierstreifiger Ausbau
zwischen Bhf. Zolleiche und Dienststellengrenze**
von Bau-km 96+353,564 bis Bau-km 100+981,322
von NK: 6108 045 nach NK: 6009 018

aufgestellt:
Bad Kreuznach, den 09.08.2019

.....
gez. Wagner
stv. Dienststellenleiter