


# Höhenplan Rampen West - AS Hochscheid (Achse 145)


KNICK  
TS= 530,540 m  
KM= 0+113,306

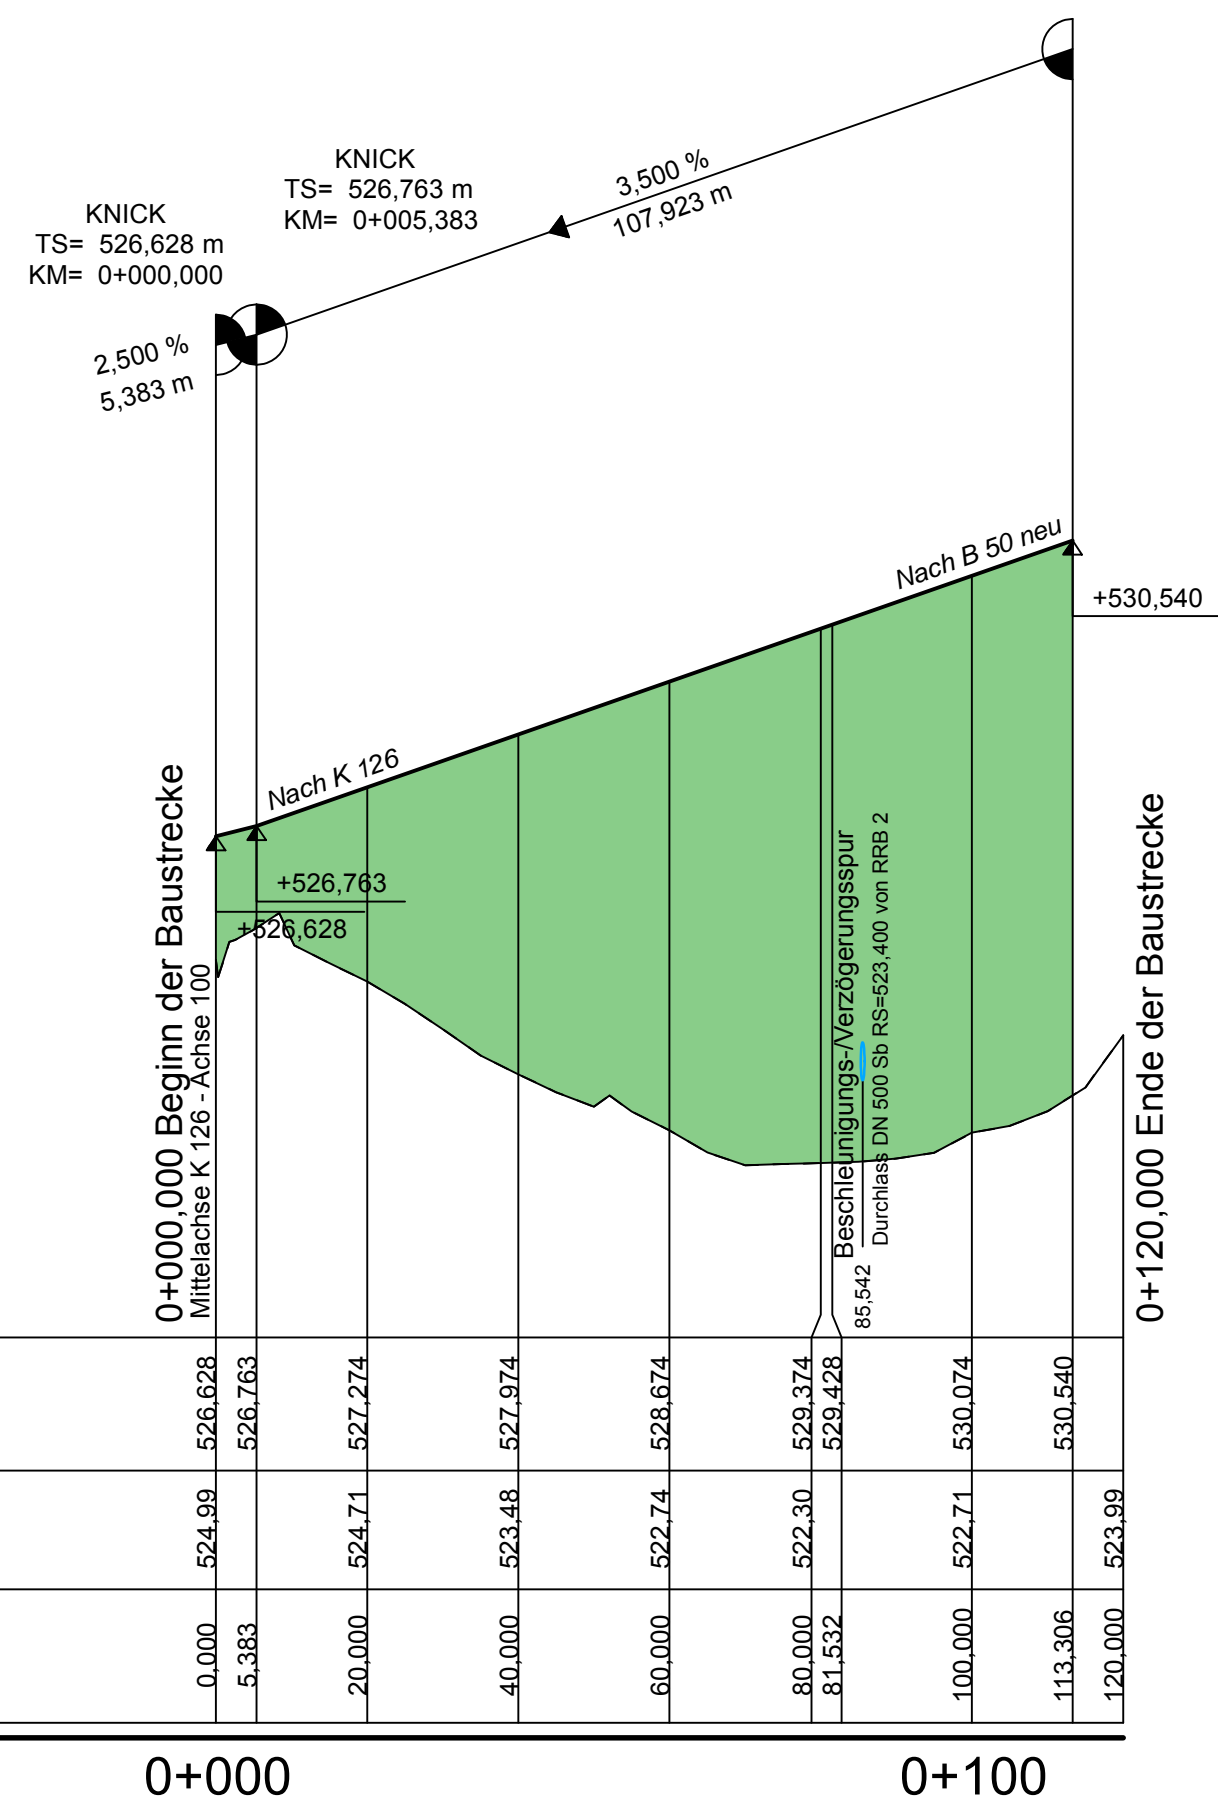



M = 1:1000/100  
NHN + 520,00 m

Station	0+000	5,383	20,000	40,000	60,000	80,000	81,532	100,000	113,306	120,000
Gradientenhöhen		526,628	526,763	527,274	527,974	528,374	529,428	530,074	530,540	523,99
Geländehöhen	524,99		524,71	523,48	522,74	522,30	529,428	522,71	530,074	523,99

Krümmung 1/R

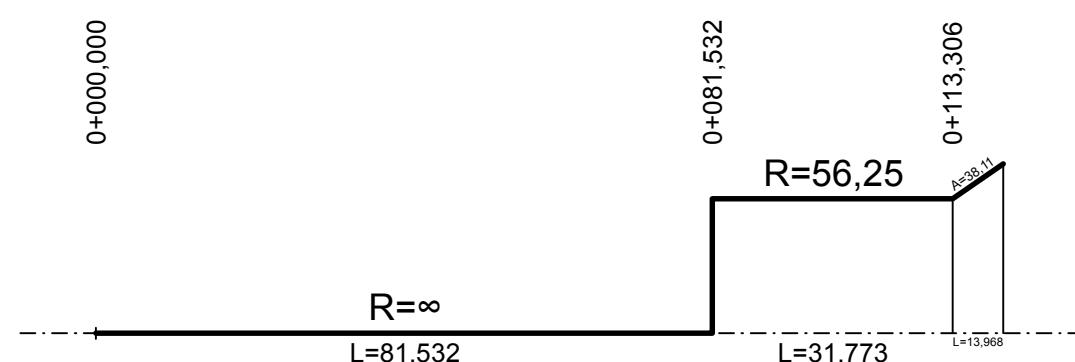


Querneigung

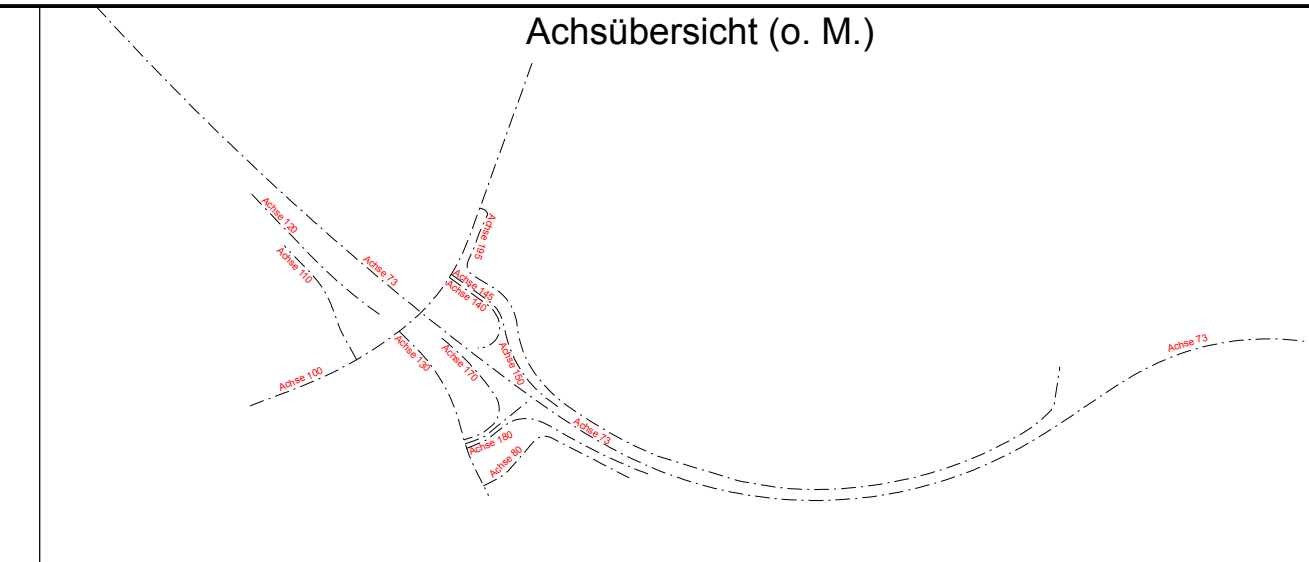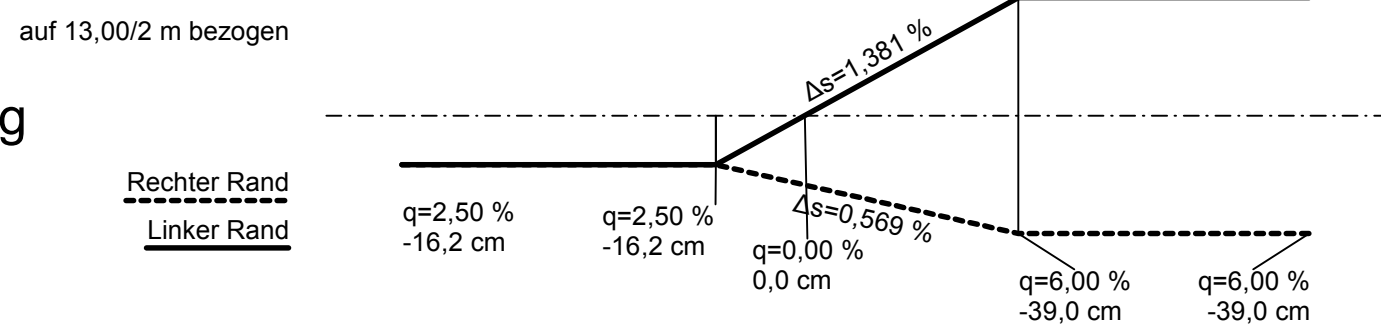

## Zeichenerklärung

Gradientenhochpunkt  
 Gradiententiefpunkt  
 Anfang / Ende der Wannenausrundung  
 Anfang / Ende der Kuppenausrundung  
 Einschnitt  
 Mulde rechts  
 Mulde links  
 Damm  
 Tangentenschnittpunkt mit Angabe der Tangentialneigung in %, Abstand zum nächsten Tangentenschnittpunkt, Halbmesser Tangentiallänge, Stichmaß, Station und Höhe des Tangentenschnittpunktes  
 H= 9500 m  
 T= 134,779 m  
 f= 0,956 m  
 TS= 69,654 m  
 KM= 1+167,746  
 -0,282 %  
 99,319 m  
 2,566 %  
 200,154 m

## Übersicht Blattsschnitte

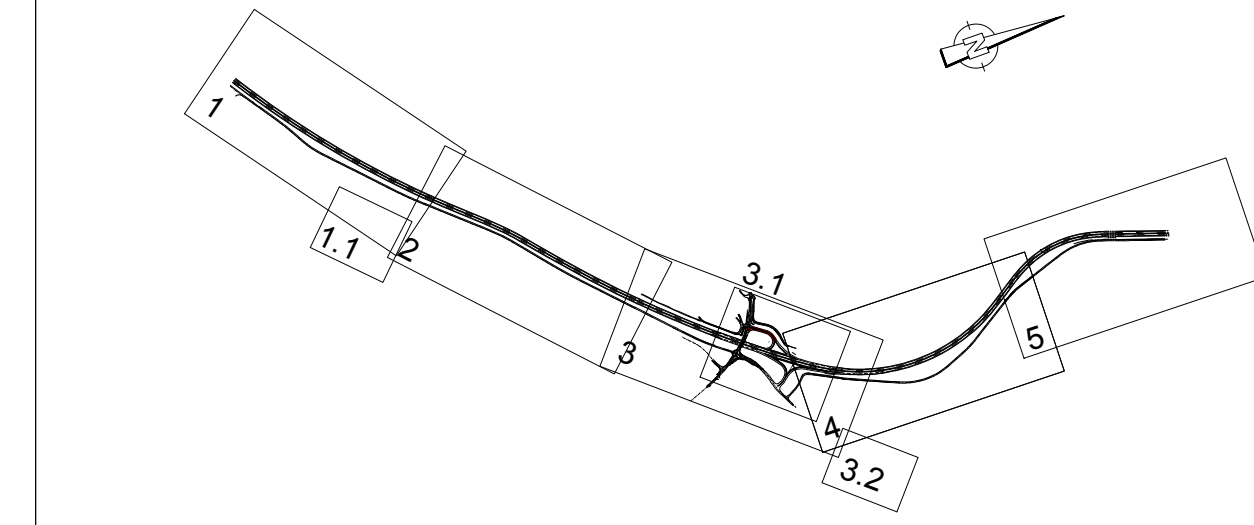

Nr.	Art der Änderung	Datum	Name
c			
b			
a			

Entwurfsbearbeitung:		Projekt-Nr.: 01120705	
 <b>BARD+SAUTHER GMBH</b> BERATENDE INGENIEURE Europaplatz 10 66113 Saarbrücken Tel.: 0681/926 50-0 Fax: 0681/926 50-29 mail@bs-bide www.bs-bide	bearbeitet:	05/2019	Bender
	gezeichnet:	05/2019	Engel
	geprüft:	05/2019	<i>J.P.</i>
	Datum	Name	

Entwurfsbearbeitung:		Datum		Name	
 <b>Landesbetrieb Mobilität</b> Bad Kreuznach Eberhard-Anheuser-Straße 4 55543 Bad Kreuznach Tel.: 0671/804-0 Fax: 0671/804-2000	bearbeitet:				
	gezeichnet:				
	geprüft:	22.07.2019		D. Becker	
	Datum	Name			

## FESTSTELLUNGSENTWURF

Straßenbauverwaltung:  Rheinland-Pfalz	Unterlage: 6.6 Blatt-Nr.: 1 HP Rampen West
--	---

PROJIS-Nr.:	SAP-Nr.: A.13-12-0021.01	Maßstab: 1:1.000/100
-------------	--------------------------	----------------------

**B 50 neu, Vierstreifiger Ausbau**  
 zwischen Bhf. Zolleiche und Dienststellengrenze  
 von Bau-km 96+353,564 bis Bau-km 100+981,322  
 von NK: 6108 045 nach NK: 6009 018

aufgestellt:  
 Bad Kreuznach, den 09.08.2019  
 gez. Wagner  
 stv. Dienststellenleiter