
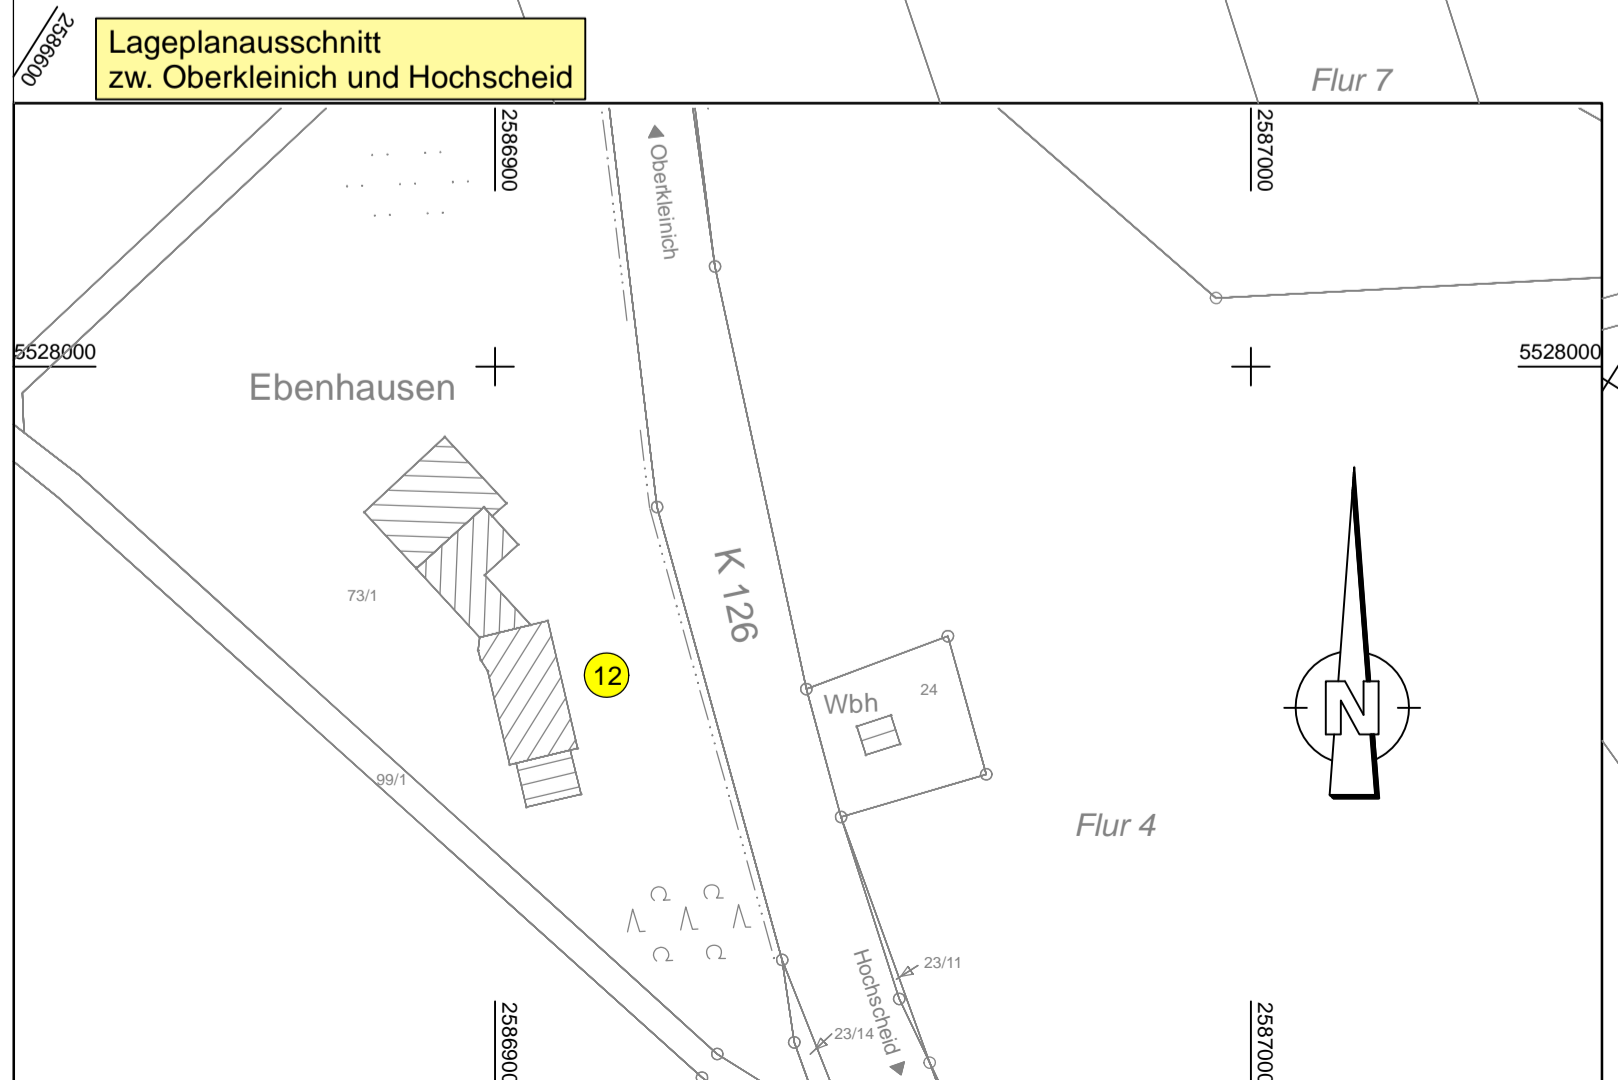


Gemeinde Kleinich
Gemarkung Oberkleinich

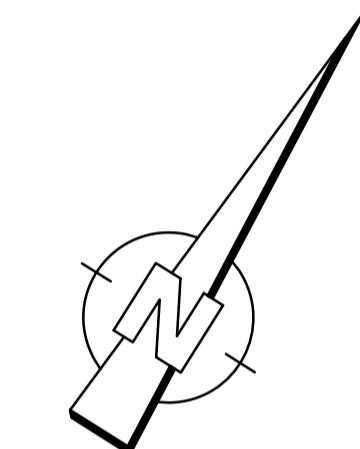

Zeichenerklärung

Immissionsschutz

Gebäude mit Grenzwertüberschreitung

Immissionspunkte

Objekt-Nr. ohne Grenzwertüberschreitung

Objekt-Nr. mit Grenzwertüberschreitung

Gebiete und Flächen

reines und allgemeines Wohngebiet, Kleinsiedlungsgebiet

Einstufung als WA gem. tats. Nutzung

Kerngebiet, Dorfgebiet, Mischgebiet

Gewerbegebiet

Sondergebiet

Gemeindebedarf

c			
b			
a			
Nr.	Art der Änderung	Datum	Name

Entwurfsbearbeitung:	Projekt-Nr.: 01120705		
BARD+SAUTHER GMBH BERATENDE INGENIEURE Europapark 10 Tel. 0671/804-50-0 mail@bs-bi.de 66113 Saarbrücken Fax. 0671/804-55-29 www.bs-bi.de	Datum	Name	
	bearbeitet:	05/2019	Baltes
	gezeichnet:	05/2019	Baltes
	geprüft:	05/2019	<i>J. Baltes</i>

Entwurfsbearbeitung:	Landesbetrieb Mobilität Bad Kreuznach Eberhard-Anheuser- Straße 4 55543 Bad Kreuznach Tel.: 0671/804-0 Fax: 0671/804-2000	Datum	Name
	bearbeitet:		
	gezeichnet:		
	geprüft:	22.07.2019	D. Becker

FESTSTELLUNGSENTWURF

Straßenbauverwaltung:		Unterlage: 7 Blatt-Nr.: 2	
		Immissionsschutz- maßnahme Oberkleinich	
PROJIS-Nr.:	SAP-Nr.: A. 13-12-0021.01	Maßstab: 1:1000	
B 50 neu, Vierstreifiger Ausbau zwischen Bhf. Zolleiche und Dienststellengrenze von Bau-km 96+353,564 bis Bau-km 100+981,322 von NK: 6108 045 nach NK: 6009 018			
aufgestellt: Bad Kreuznach, den 09.08.2019			
gez. Wagner stv. Dienststellenleiter			