

Zeichenerklärung

Bestand	Fahrtbahn auf Bestand (Verbindungsweg)	geplanter Gebäudeabruch
Planung	Dammboschung	Bautabflächen
	Balkett	Neigungsbruchpunkt mit Angabe von Gefälle und Steigung in Prozent
	Fahrtbahn mit Achse	Länge der Gefälle- bzw. Steigungsstrecke und Fahrbreite
	Baumst.	2.50% Fahrbahnneigung
	Gehweg	Tiefpunkt
	Müde	Schutzeinrichtung (nachrichtl.)
	Einschnittabdeckung	Schutzbreite
	Strassenoberflächen	Baufeldgrenze
	Reisulosem	Rückbaufäche
	Angebotsfläche (Abtrag/Auftrag)	nachrichtliche Darstellung sonstige Planungen
Verwaltung	Wildkatzenschutzzaun mit Wartungsstreifen	
	Sicht- und Blendschutzwall	
Wirtschaftsweg Asphalt / Schotter		

nachrichtl. Darstellung:
Konzept für Wildkatzen- und Fledermausschutzzäune

- WKZ:** Wildkatzenschutzzaun; h=2,00m mit Überkletterschutz
- WKZ-FL:** Wildkatzenschutzzaun als Fledermausüberflughilfe; h=4,00m ohne Überkletterschutz; mit Untergrabungsschutz
- FL:** Fledermausüberflughilfe; h=4,00m ü. FBR


vorh. Versorgungseinrichtungen

- Kommunikationsleitung (Telekom)
- E-Leitung RWE (20kV-Erdkabel)
- E-Leitung RWE (0.4kV-Erdkabel)
- Wasserleitung und Steuerkabel/Hausanschluss
- RW-Kanal
- Stromleitung RWE-Netz

gepl. Versorgungseinrichtungen

- gepl. Regenwasserkanal
- gepl. Straßenablauf

Übersicht Blattsschnitte

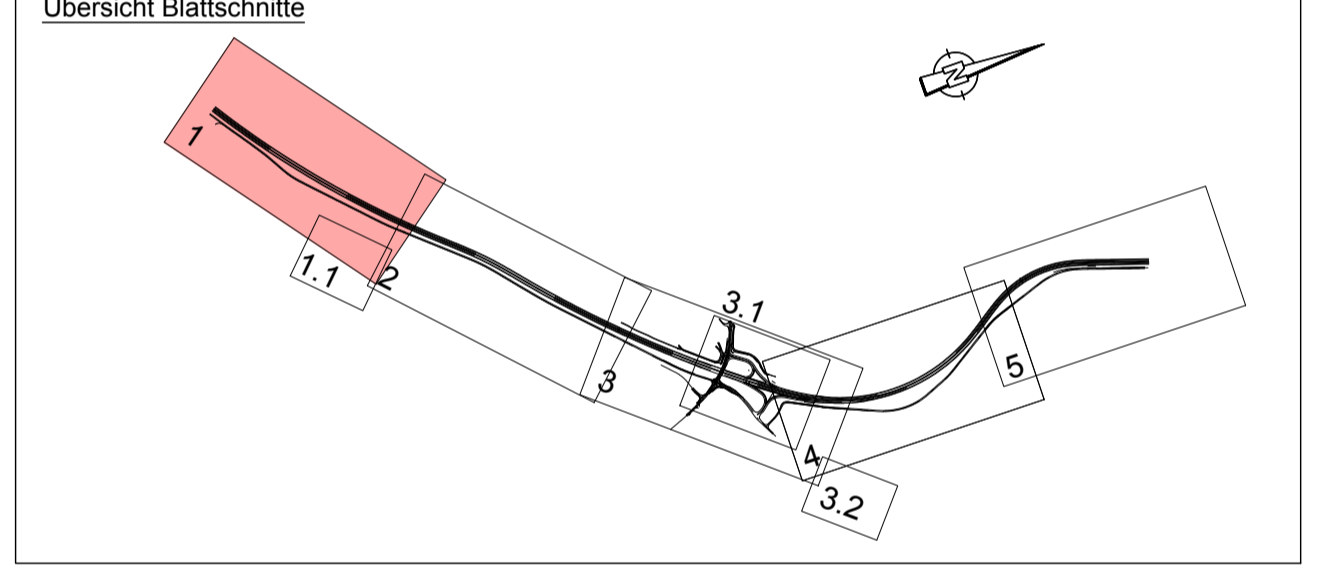

c	b	a	Nr.	Art der Änderung	Datum	Name

Entwurfsbearbeitung:

	Projekt-Nr.: 01110501	Datum	Name
	bearbeitet: 05/2019		Bender
	gezeichnet: 05/2019		Battes
	geprüft: 05/2019		TZK

	Landesbetrieb Mobilität Bad Kreuznach Eberhard-Anheuser- Straße 4 55543 Bad Kreuznach Tel.: 0671/804-0 Fax: 0671/804-2000	Datum	Name
		bearbeitet: 05/2019	Becker/Großmann
		gezeichnet: 05/2019	Karbach
		geprüft: 22.07.2019	Th. Großmann

FESTSTELLUNGSENTWURF

Straßenbauverwaltung: Unterlage: **9.2.1** Blatt-Nr.: **1**
Zaunplan 1

PROJUS-Nr.: SAP-Nr.: **A.13-12-0021.01** Maßstab: **1 : 1000**

B 50 neu, Vierstreifiger Ausbau zwischen Bnf. Zolleiche und Dienststellengrenze

von Bau-km 96+353,564 bis Bau-km 100+981,322
von NK: 6108 045 nach NK: 6009 018

aufgestellt: Bad Kreuznach, den 09.08.2019

gez. Wagner
stv. Dienststellenleiter