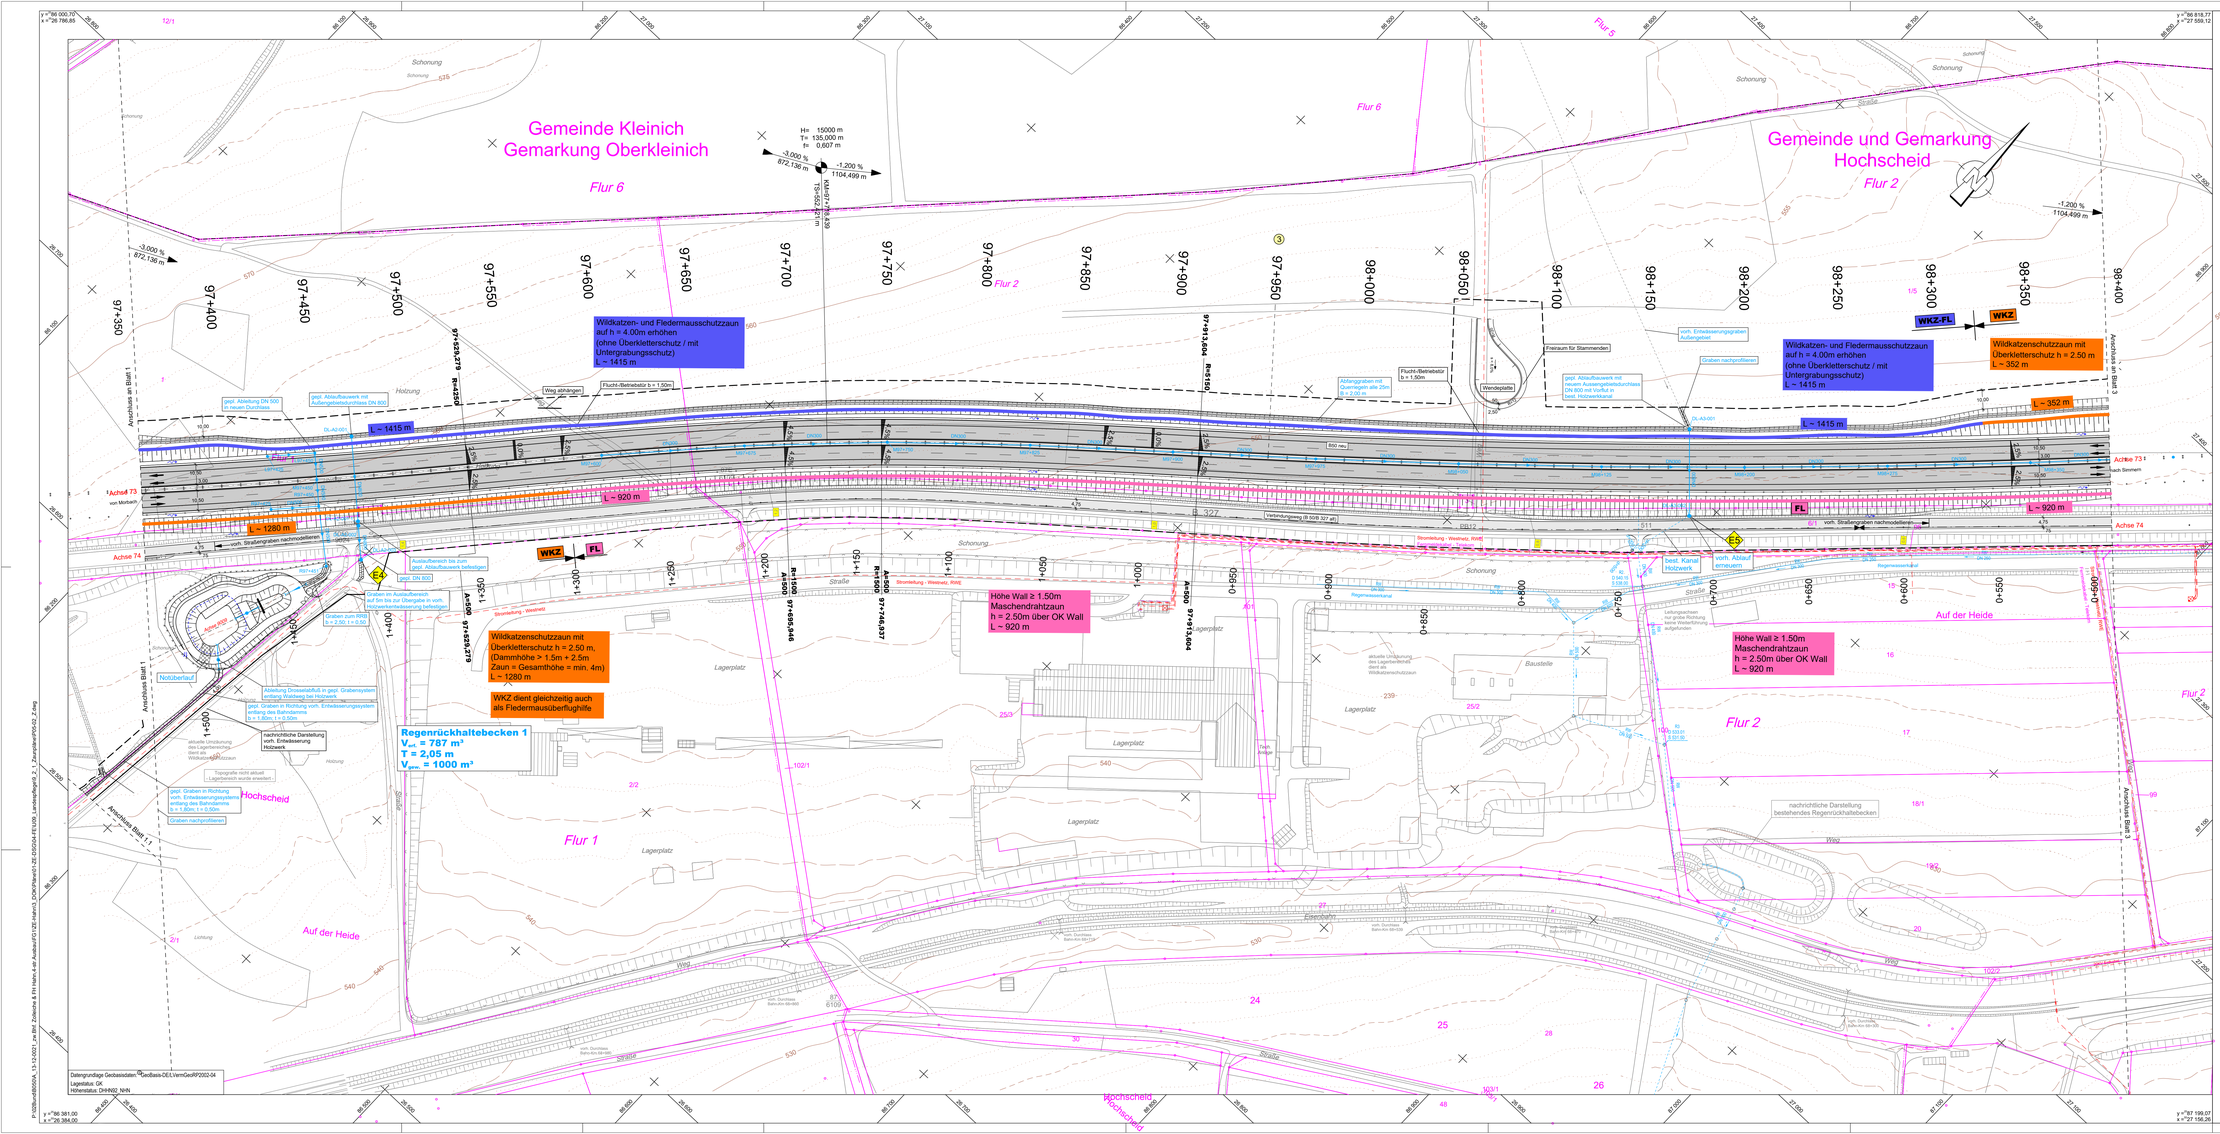

Zeichenerklärung

Bestand

- Fahrbahn auf Bestand (Verbindungsweg)
- Dammböschung, Bankett
- Fahrbahn mit Achse
- Bankett, Gehweg
- Einschnittsböschung, Straßenseitenflächen
- Rekultivieren
- Anschnittfläche (Abtrag/Auftrag)
- Wildkatzenschutzzaun mit Wartungsstreifen
- Sicht- und Blendschutzwall
- Wirtschaftsweg Asphalt / Schotter

Planung

- geplanter Gebäudeabbruch
- Bauabstandslinien
- Neigungsbrechpunkt mit Angabe von Gefälle und Steigung in Prozent
- Länge der Gefäll- bzw. Steigungsstrecke und Halbmesser
- 2,50% Fahrbahnquerneigung
- Tiefpunkt, Hochpunkt
- Schutzeinrichtung (nachrichtlich)
- Baufeldgrenze
- Rückbaufläche
- nachrichtliche Darstellung sonstige Planungen

Verwaltung

- Kreisgrenze
- Gemeindegrenze

nachrichtl. Darstellung:
Konzept für Wildkatzen- und Fledermausschutzzäune

- WKZ — Wildkatzenschutzzaun; h=2.00m mit Überkletterschutz
- WKZ-FL — Wildkatzenschutzzaun als Fledermausüberflughilfe; h=4,00m ohne Überkletterschutz; mit Untergrabungsschutz
- FL — Fledermausüberflughilfe; h=4,00m ü. FBR

vorh. Versorgungseinrichtungen

Die Eintragung der Ver- und Entsorgungsleitungen erfolgt nach Angaben der jeweiligen Versorgungsträger. Eine Gewährleistung für die Genauigkeit der Eintragungen kann nicht übernommen werden.

- Kommunikationsleitung (Telekom)
- E-Leitung RWE (20KV-Erdkabel)
- E-Leitung RWE (0,4KV-Erdkabel)
- Wasserleitung und Steuerkabel/Hausanschlussltg.
- RW-Kanal
- Stromleitung RWE/Westnetz

gepl. Versorgungseinrichtungen

- gepl. Regenwasserkanal
- gepl. Straßenablauf

Übersicht Blattschnitte

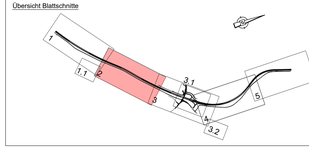

Nr.	Art der Änderung	Datum	Name
c			
b			
a			

Entwurfsbearbeitung:	Projekt-Nr.: 01110501		
BARO+BAUTHER GMBH BERATENDE INGENIEURE		Datum	Name
	bearbeitet:	05/2019	Bender
	gezeichnet:	05/2019	Baltes
	geprüft:	05/2019	

Entwurfsbearbeitung:		Datum	Name
LBM — Landesbetrieb Mobilität Bad Kreuznach, Eberhard-Anheuser-Straße 4, 55543 Bad Kreuznach, Tel.: 0671/804-0, Fax: 0671/804-2000	bearbeitet:	05/2019	Becker/Großmann
	gezeichnet:	05/2019	Karbach
	geprüft:	22.07.2019	Th. Großmann

FESTSTELLUNGSENTWURF

Straßenbauverwaltung:

Unterlage: **9.2.1** Blatt-Nr.: **2**

Zaunplan 2

PROJIS-Nr.: SAP-Nr.: **A.13-12-0021.01** Maßstab: **1 : 1000**

B 50 neu, Vierstreifiger Ausbau zwischen Bhf. Zolleiche und Dienststellengrenze

von Bau-km 96+353,564 bis Bau-km 100+981,322

von NK: 6108 045 nach NK: 6009 018

aufgestellt:
Bad Kreuznach, den 09.08.2019

gez. Wagner
stv. Dienststellenleiter