

Bauwerk 1
 Neubau
 Unterführung K 126 WIL
 Bau-km B50 = 98+866,285
 Bau-km K 126 = 0+346,740
 LW = 19,00 m
 LH = 4,70 m
 Breite z. G. = 30,10 m
 Kr. W. = 107,35°
 br. Kr. gem. DIN EN 1991-2 und
 DIN 2022-100

Gemeinde Kleinich
 Gemarkung Oberkleinich
 Flur 4

Gemeinde und Gemarkung
 Hochscheid

Gemeinde und Gemarkung
 Hochscheid
 Flur 4

Zeichenerklärung

Bestand	Fahrbahn auf Bestand (Verbindungsweg)	geplanter Gebäudeabruch
Planung	Dammboschung Balkent Fahrbahn mit Achse Bauart Gehweg Müde Einschnittabdeckung Straßenoberflächen Rastflächen Angebotfläche (Astrag/Austrag) Wildkatzenschutzzaun mit Wartungsstreifen	Bautabflächen Neigungsbruchwert mit Angabe von Gefälle und Steigung in Prozent Länge der Gefälle- bzw. Steigungsstrecke und Maßstabslinie 2,50% Fahrbahnquermessung Tiefpunkt Hochpunkt Schutzzeichnung (nachrichtlich)
Verwaltung	Sicht- und Blendschutzwall Wirtschaftsweg Asphalt / Schotter	Baufeldgrenze Rückbaufeldfläche nachrichtliche Darstellung sonstige Planungen

nachrichtl. Darstellung:
Konzept für Wildkatzen- und Fledermausschutzzaune

- WKZ** Wildkatzenschutzzaun; h=2,50m mit Überkletterschutz
- WKZ-FL** Wildkatzenschutzzaun als Fledermausüberflughilfe; h=4,00m ohne Überkletterschutz; mit Untergrabungsschutz
- FL** Fledermausüberflughilfe; h=4,00m ü. FBR
- LSW-FL** Lärmschutzwand mit aufgesetztem Zaun als Fledermausüberflughilfe h=4,00m


vorh. Versorgungseinrichtungen

- Kommunikationsleitung (Telekom)
- E-Leitung RWE (0-KV-Erdkabel)
- E-Leitung RWE (0,4KV-Erdkabel)
- Wasserleitung und Steuerkabel/Haushaltsleitung
- RW-Kanal
- Stromleitung RWE/Westnetz

gepl. Versorgungseinrichtungen

- gepl. Regenwasserkanal
- gepl. Straßenlauf

Die Entragung der Ver- und Entsorgungsleitungen erfolgt nach Angaben der jeweiligen Versorgungsträger. Eine Gewährleistung für die Genauigkeit der Entragungen kann nicht übernommen werden.

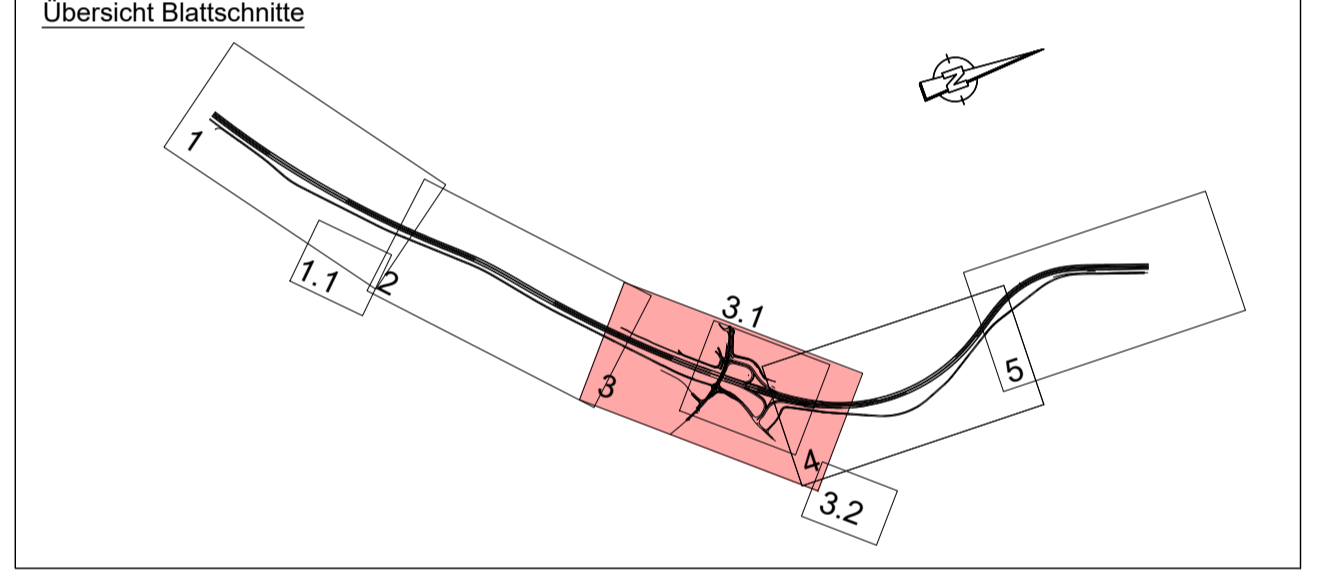

Nr.	Art der Änderung	Datum	Name
c			
b			
a			

Entwurfsbearbeitung:	Projekt-Nr.: 01110501	Datum	Name
BSB BARD+BÄUTHER GMBH BERATEND INGENIEURE Eisenbahnstr. 10 06610185 Siedl. Mühlgrabenstr. 4 06113 Sauerbrunn Fax: 0661/526 50-39 www.bsb-td.de	bearbeitet: 05/2019	05/2019	Bender
	gezeichnet: 05/2019	05/2019	Battes
	geprüft: 05/2019		Tzsch

Entwurfsbearbeitung:	Datum	Name
LBM Landesbetrieb Mobilität Bad Kreuznach Eberhard-Anheuser- Straße 4 55543 Bad Kreuznach Tel.: 0671/804-0 Fax: 0671/804-2000	05/2019	Becker/Großmann
	05/2019	Kirbach
	22.07.2019	Th. Großmann

FESTSTELLUNGSENTWURF

Strassenbauverwaltung: Unterlage: **9.2.1** Blatt-Nr.: **3**

Zaunplan 3

PROJUIS-Nr.: SAP-Nr.: **A.13-12-0021.01** Maßstab: **1 : 1000**

B 50 neu, Vierstreifiger Ausbau zwischen Bhf. Zolleiche und Dienststellengrenze
 von Bau-km 96+353,564 bis Bau-km 100+981,322
 von NK: 6108 045 nach NK: 6009 018

aufgestellt: nach den 09.08.2019

gez. Wagner
 stv. Dienststellenleiter