

Bei den Buchenbäumen  
**LANDKREIS BERNKASTEL-WITTICH**  
 Verb.-Gmd. Bernkastel-Kues  
 Gemeinde Kleinich  
 Gemarkung Oberkleinich  
 Flur 3

**RHEIN-HUNSRÜCK-KREIS**  
 Verb.-Gmd. Kirchberg  
 Gemeinde und Gemarkung  
 Hirschfeld  
 Flur 1

Gemeinde und Gemarkung  
 Hochscheid  
 Flur 4

### Zeichenerklärung

Bestand	Fahrbahn auf Bestand (Verbindungsweg)	geplanter Gebäudeabruch
Planung	Dammböschung Balkett Fahrbahn mit Achse Bauwerk Mauer Einschnittabdeckung Straßenoberflächen Reisulieren Angebotfläche (Abtrag/Auftrag) Wildkatzenschutzzaun mit Wartungsstreifen Sicht- und Blendeschwail Wirtschaftsweg Asphalt / Schotter	Bauabflächen Neigungsbruchpunkt mit Angabe von Gefälle und Steigung in Prozent Länge der Gefälle- bzw. Steigungsstrecke und Maßstab 2,50% Fahrbahnquerneigung Tiefpunkt Hochpunkt Schutzeinrichtung (nachrichtlich) Baufeldgrenze Rückbaufläche nachrichtliche Darstellung sonstige Planungen
Verwaltung	Kreisgrenze Gemeindegrenze	

nachrichtl. Darstellung:  
 Konzept für Wildkatzen- und Fledermausschutzzaune

<b>WKZ</b>	Wildkatzenschutzzaun; h=2,00m mit Überkletterschutz
<b>WKZ-FL</b>	Wildkatzenschutzzaun als Fledermausüberflughilfe; h=4,00m ohne Überkletterschutz; mit Untergrabungsschutz
<b>FL</b>	Fledermausüberflughilfe; h=4,00m ü. FBR


### vorh. Versorgungseinrichtungen

- Kommunikationsleitung (Telekom)
- E-Leitung RWE (20kV-Erdkabel)
- E-Leitung RWE (0,4kV-Erdkabel)
- Wasserversorgung und Steinkabel-Hausanschluss
- RW-Kanal
- Stromleitung RWE/Westnetz

Die Eintragung der Ver- und Entsorgungsleitungen erfolgt nach Angaben der jeweiligen Versorgungsträger. Eine Gewährleistung für die Genauigkeit der Eintragungen kann nicht übernommen werden.

### gepl. Versorgungseinrichtungen

- gepl. Regenwasserkanal
- gepl. Straßenablauf

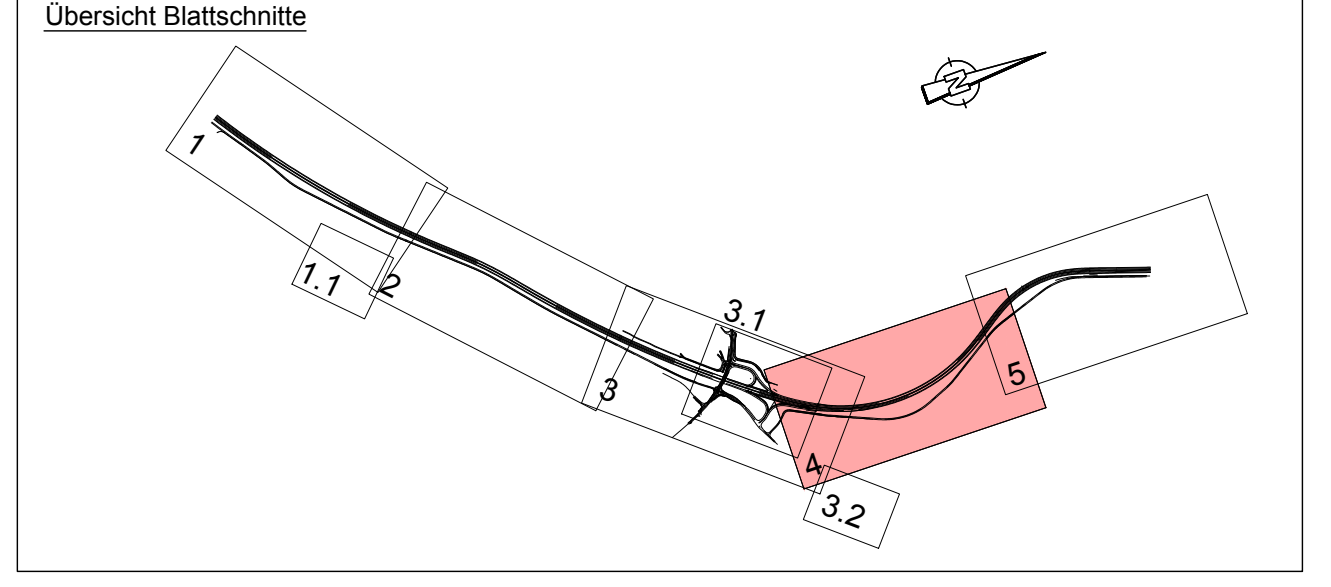

c				
b				
a				
Nr.	Art der Änderung	Datum	Name	

Entwurfsbearbeitung:	Projekt-Nr.: 01110501	Datum	Name
<b>BARD+BAUTHER GMBH</b> BERATENDE INGENIEURE	bearbeitet: 05/2019	05/2019	Bender
<b>BSB</b>	gezeichnet: 05/2019	05/2019	Battes
	geprüft: 05/2019		<i>JZK</i>

Entwurfsbearbeitung:	Landesbetrieb Mobilität Bad Kreuznach Eberhard-Anhäuser- Straße 4 55543 Bad Kreuznach Tel.: 0671/804-0 Fax: 0671/804-2000	Datum	Name
<b>LBM</b>	bearbeitet: 05/2019	05/2019	Becken/Großmann
	gezeichnet: 05/2019	05/2019	Karbach
	geprüft: 22.07.2019		Th. Großmann

## FESTSTELLUNGSENTWURF

Straßenbauverwaltung: Unterlage: **9.2.1** Blatt-Nr.: **4**  
**Zaunplan 4**

PROJIS-Nr.: SAP-Nr.: **A.13-12-0021.01** Maßstab: **1 : 1000**

**B 50 neu, Vierstreifiger Ausbau zwischen Bhf. Zolleiche und Dienststellengrenze**  
 von Bau-km 96+353,564 bis Bau-km 100+981,322  
 von NK: 6108 045 nach NK: 6009 018

aufgestellt: Bad Kreuznach, den 09.08.2019

gez. Wagner  
 stv. Dienststellenleiter