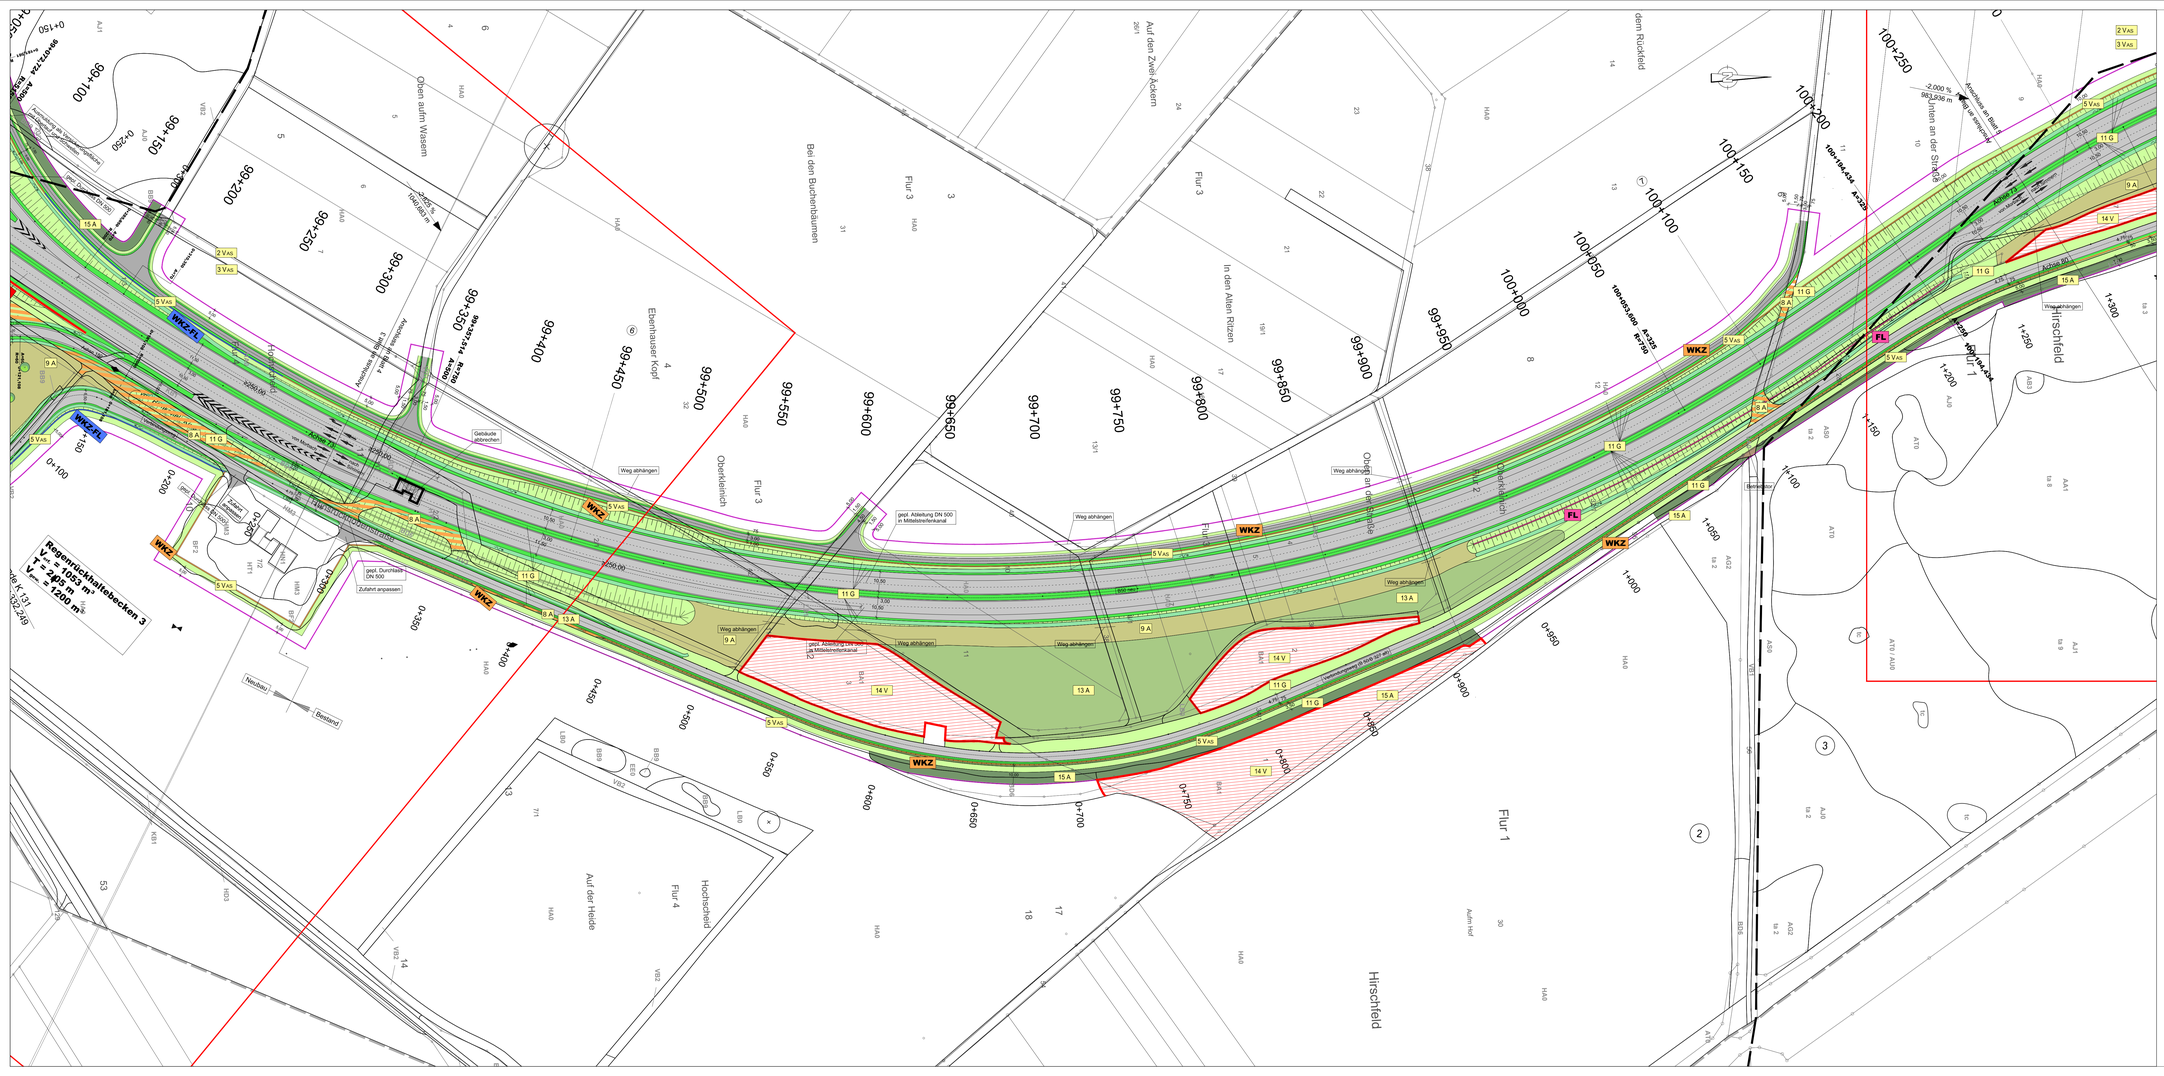

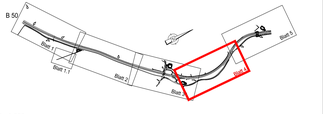

1 : 1.000

0 40 80 120 160 m

Nr.	Art der Änderung	Datum	Name
c			
b			
a			

1 1.1 2 3 4 5

Entwurfsbearbeitung:

Natur Profil
Planung und Beratung

Dipl.-Ing. R. Schaefer
Bad Kreuznach
61169 Friedberg
Tel. 06031-2011
Fax 06031-7642
email: info@naturprofil.de

Projekt-Nr.: 482

		Name
bearbeitet:	Juni 2019	H. Redeker
gezeichnet:	Juni 2019	A. Jäschke
geprüft:	Juni 2019	M. Schaefer

Entwurfsbearbeitung:

LBM

Landesbetrieb Mobilität
Bad Kreuznach
Eberhard-Anheuser-Straße 4
55543 Bad Kreuznach
Tel.: 0671/804-0
Fax: 0671/804-2000

		Name
bearbeitet:		
gezeichnet:		
geprüft:	22.07.2019	Th.Großmann

FESTSTELLUNGSENTWURF

Straßenbauverwaltung:

Rheinland-Pfalz

Unterlage: 9.2 Blatt-Nr.: 4/7

Maßnahmenplan

PROJIS-Nr.: SAP-Nr.: A.13-12-0021.01 Maßstab: 1 : 1.000

B 50neu
Vierstreifiger Ausbau zwischen Bhf. Zolleiche und Dienststellengrenze
Bau-km 96+353,564 bis 100+981,322
Landschaftspflegerischer Begleitplan

aufgestellt:
Bad Kreuznach, den 09.08.2019

gez. Wagner
stv. Dienststellenleiter

C:\CAD-DATEN\PROJEKTE\LBM\B50-B327\LBM_B50_LAKE_1000.DWG LBM_B50_LAKE_1000_4.PDF 1:350/0:564 14.06.2019