


Y 3436416.316
X 5609433.116

Y 3437141.316
X 5609433.116

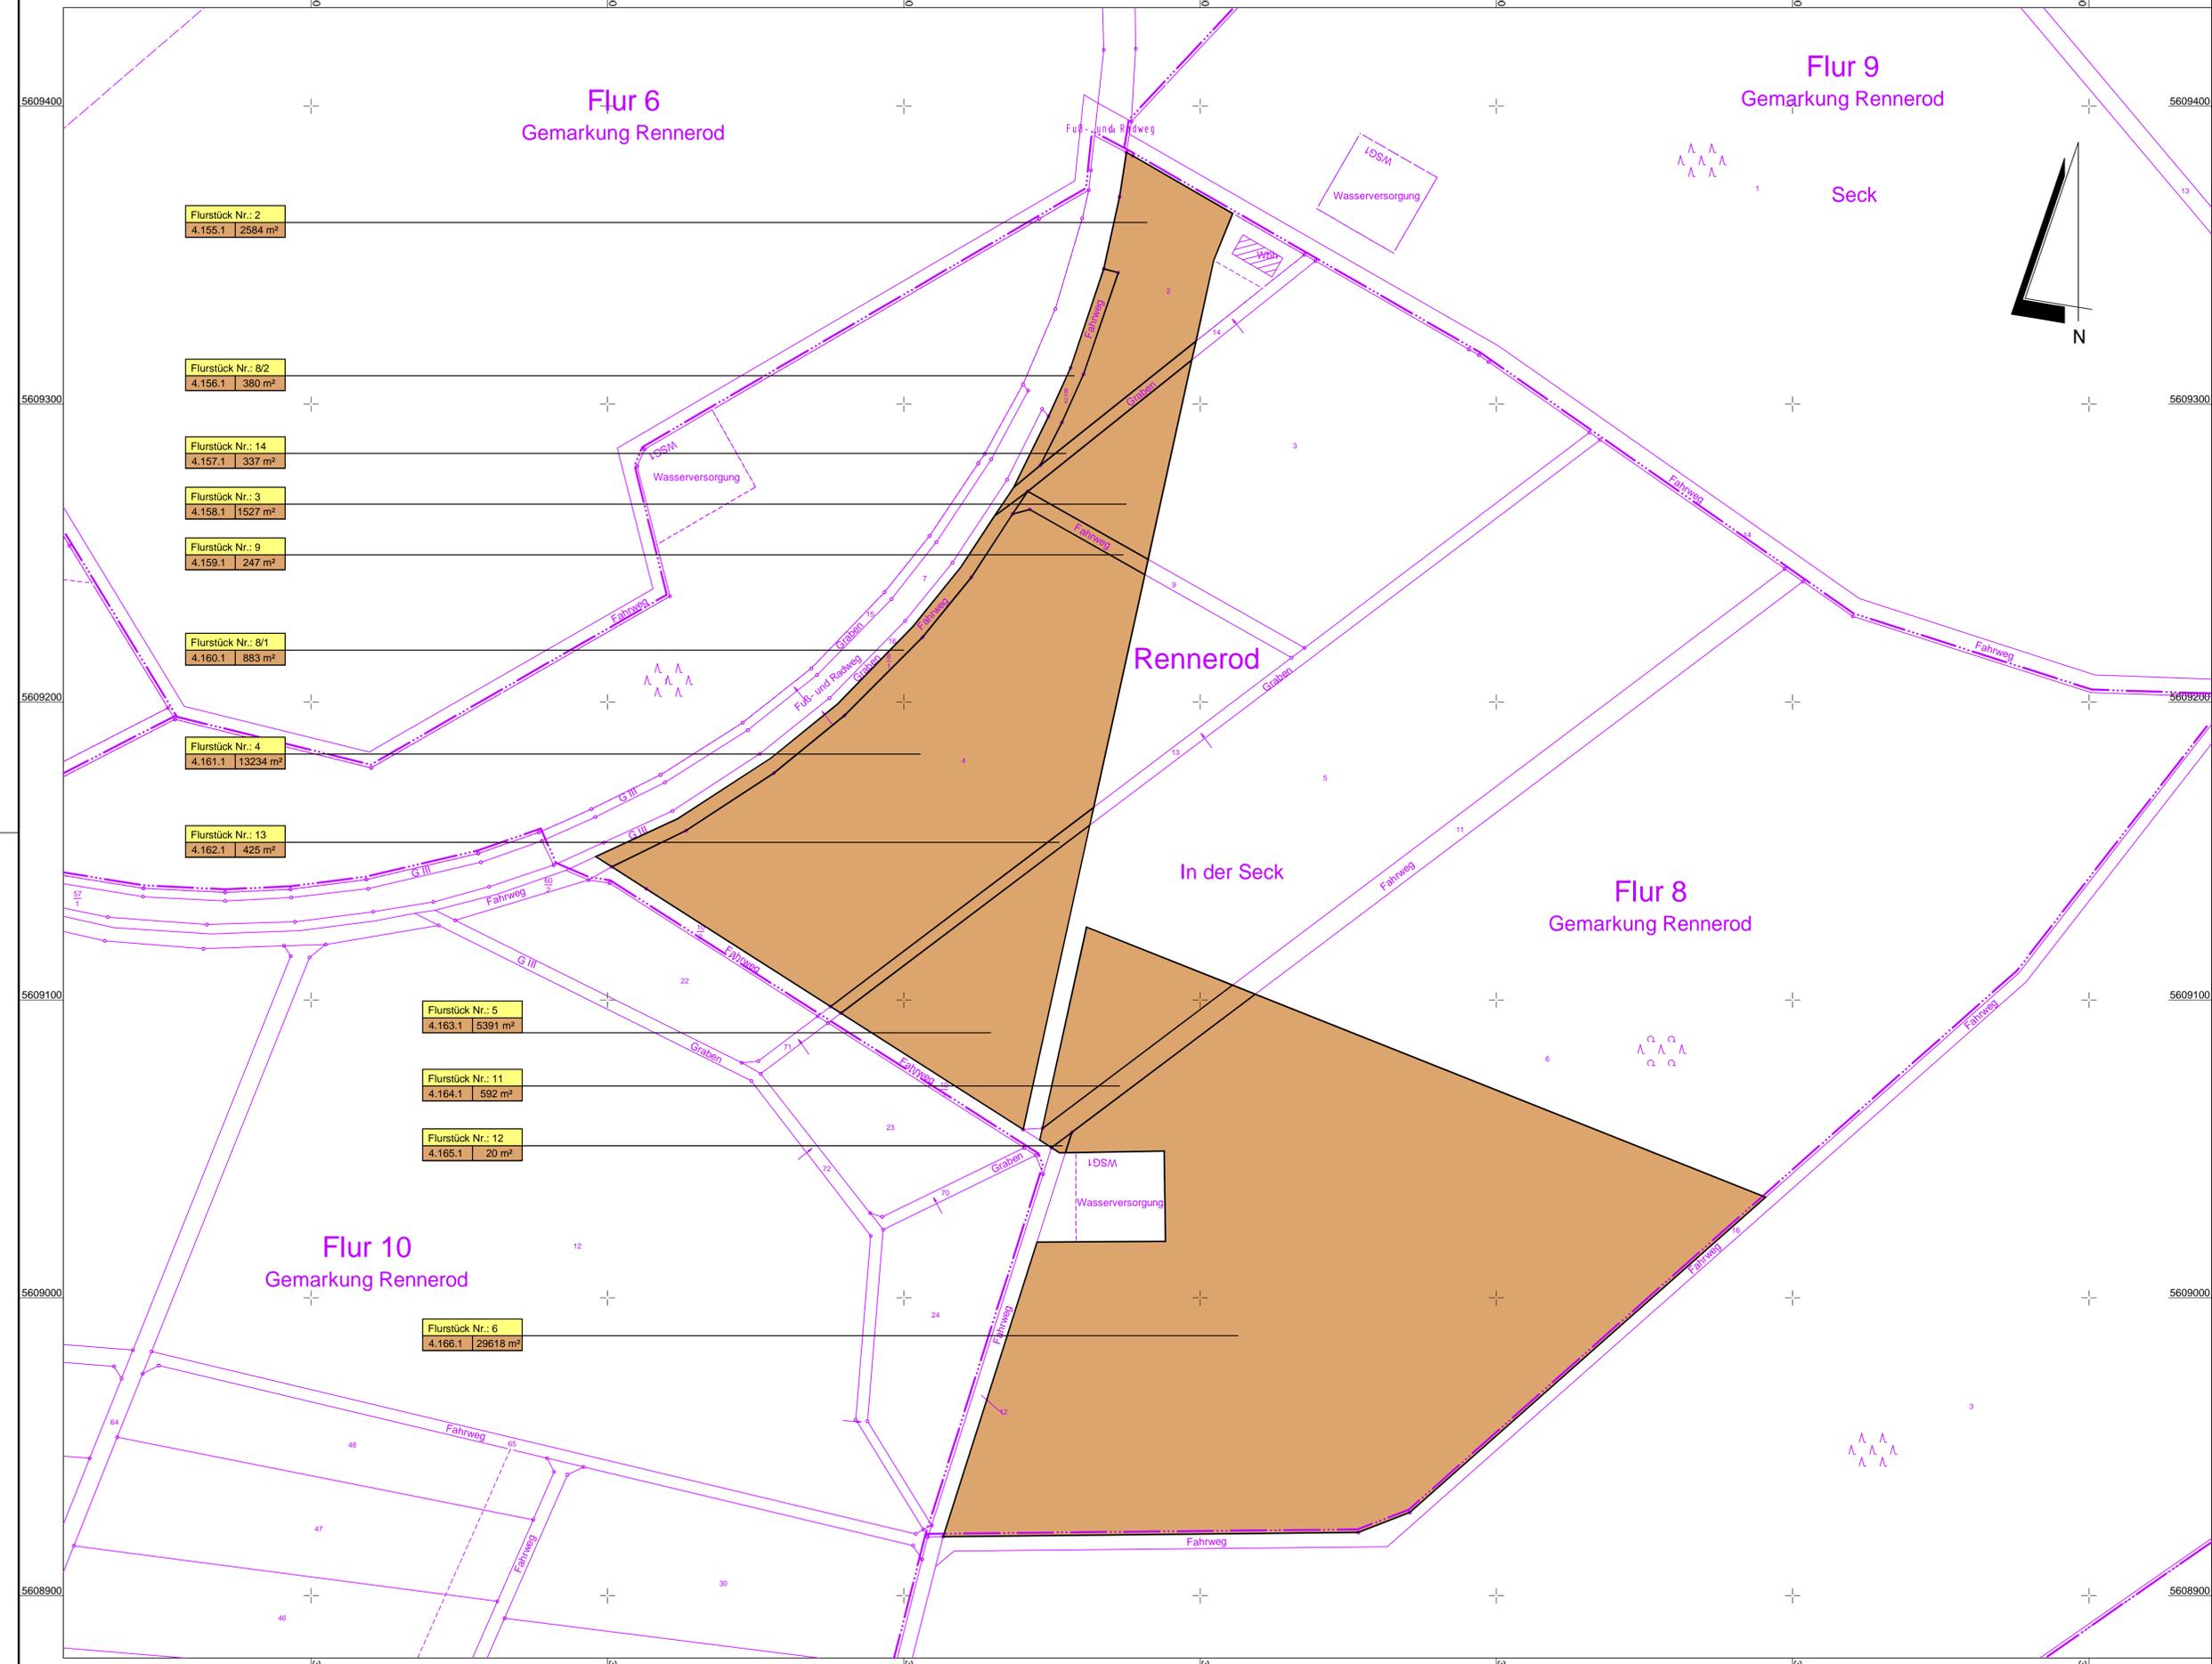

Y 3436416.316
X 5608879.116

Y 3437141.316
X 5608879.116

Legende

- Erwerb von Flächen für den Straßenbaulasträger
- Erwerb von Flächen für Dritte
- vorübergehende Inanspruchnahme
- durch Gasversorgung WW zu regelnde Dienstbarkeit
- Flurstück Nr.: 73 betroffenem Grundstück mit Erwerb
- Flurstück Nr.: 9 betroffenem Grundstück im Eigentum des Straßenbaulasträgers
- 1.44.1 Nr. des Grunderwerbsverzeichnisses
- 1. Teilfläche eines Flurstückes
- 44. Nr. des betroffenen Flurstückes
- 1. Nr. des Grunderwerbsplanes

MANN'S INGENIEURE Dr. Manns + Conrad GmbH Verkehr - Stadt - Umwelt Südstraße 14 56422 Wirmes Tel: 02602/9363-0 Fax: 02602/9363-30 E-Mail: info@mannis-ingenieure.de		156	0,57	DATUM	ZEICHEN
		ENTWORFEN	Jan. 2012	Meurer	
		GEZEICHNET	Jan. 2012	Wertz	
		GEPRÜFT	Jan. 2012	Meurer	

PLANFESTSTELLUNG

Rheinland/Diez
Landesbetrieb Mobilität
Diez
Goethestraße 9 · 65582 Diez
Tel: 06432/92006-0 · Fax: 06432/92006-5999

Neubau der B 54		Unterlage: 14.1
Ortsumgebung Rennerod		Blatt Nr.: 4
		Maßnahmen Nr.: A.14-02-0110
bearbeitet	Datum	Name
gezeichnet		
geprüft		
Grunderwerbsplan, Maßstab 1 : 1000		
von NK: 5314 199		nach NK: 5414 263

Entwurfsprüfung: LBM Diez:	Datum	Name
Straßenplanung:		
Landespflege:		
Immissionsschutz:		
Nr. Art der Änderung	Datum	Name
1		
2		
3		
4		
5		
6		

aufgestellt:

i. V. a. M.

Diez, den **24.04.2012**

Grundplan hergestellt:	Ergänzungen:
Aufnahme:	
Feldvergleich:	
Kataster:	