


- Achse 401 - Wirtschaftsweg 1 -

Bauwerk Nr. 2
 Wirtschaftswegüberführungsbauwerk
 Bau-km 0+573,24 der B 54 neu
 Kreuzungswinkel 113,815 Gon
 Lw = 18,50 m ; Lh > 4,70 m ; Kh = 0,80 m
 Br.z.d. Geländern 4,50 m

H = 1500.000 m
 T = 48.000 m
 f = 0.768 m
 km = 0+295.467
 h TS = 514.197 m


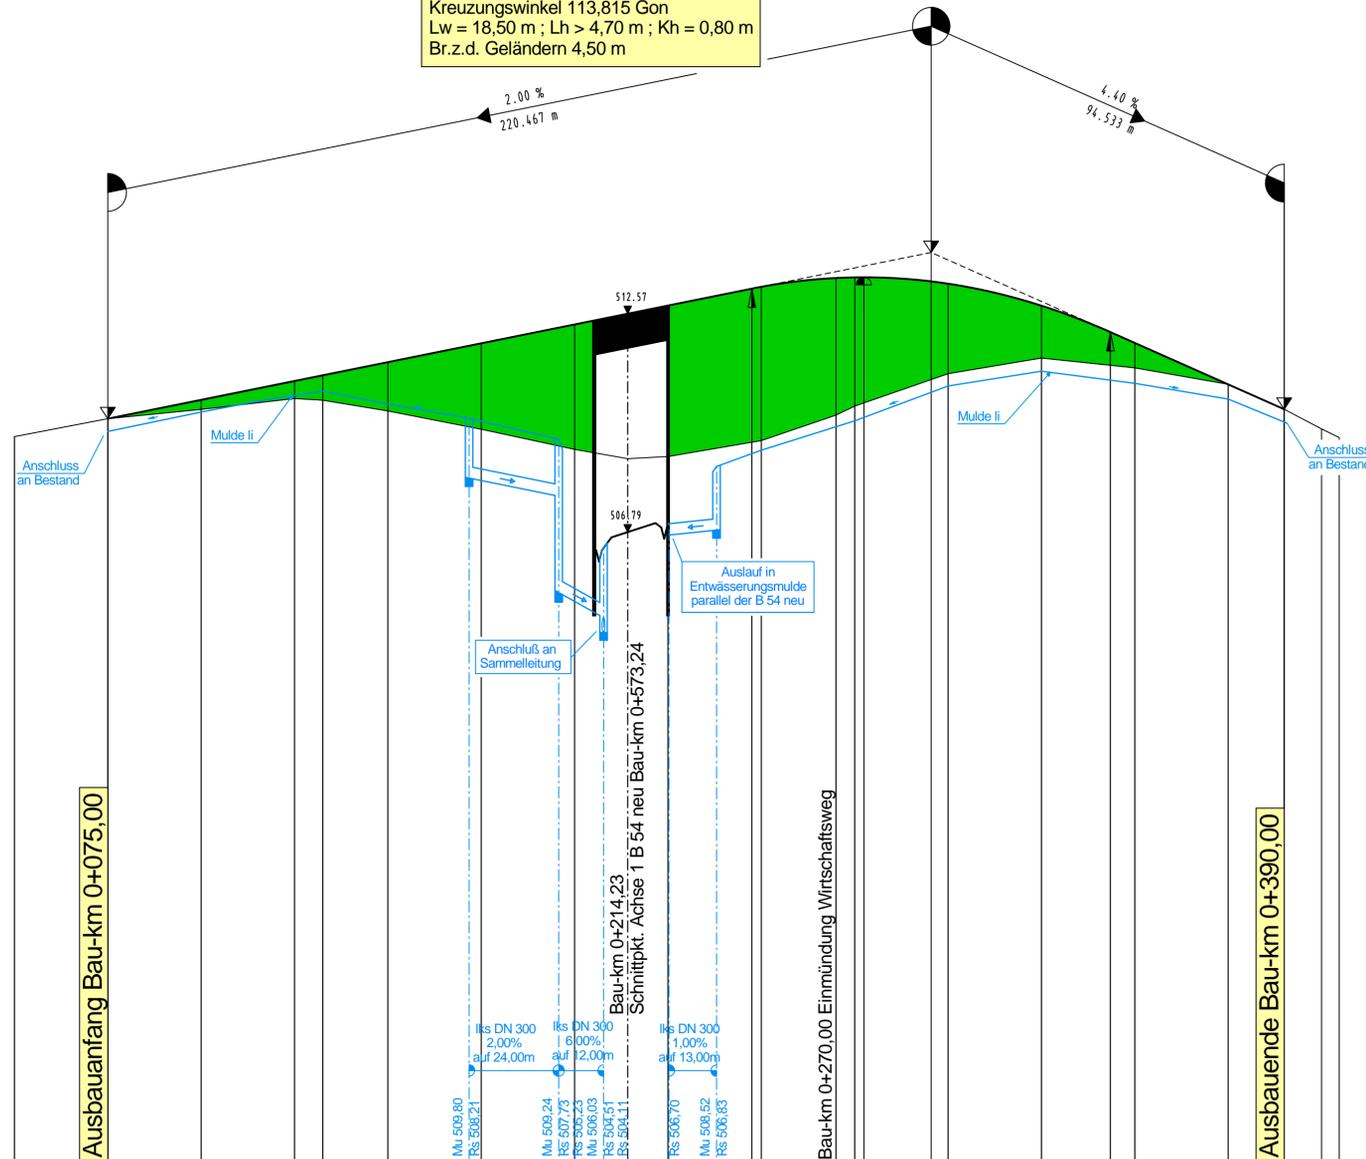


NN 490.000 m

Station	50.00	75.00	100.00	125.00	132.56	150.00	175.00	200.00	214.23	225.00	247.47	250.00	270.00	275.00	295.47	300.00	325.00	343.47	350.00	375.00	390.00	400.00	404.75
Höhe	509.31	509.79	510.04	510.79	510.94	509.99	509.51	508.98	508.73	508.78	509.21	509.29	509.88	510.12	510.43	510.37	511.40	511.14	510.70	510.04	509.52	509.29	
Gradiente		-0.00	0.25	0.46	0.66	1.30	2.28	3.31	3.85	4.00	4.08		3.64	3.41	2.39	1.39	0.66	-0.00	0.00				
DH - Gradiente-Gelände																							
Geländehöhe																							

Krümmung
 50 / R (cm)
 Rechtskurve
 Linkskurve

Querneigung
 bezogen auf 6.00 % / cm
 linker Fahrbahnrand
 rechter Fahrbahnrand

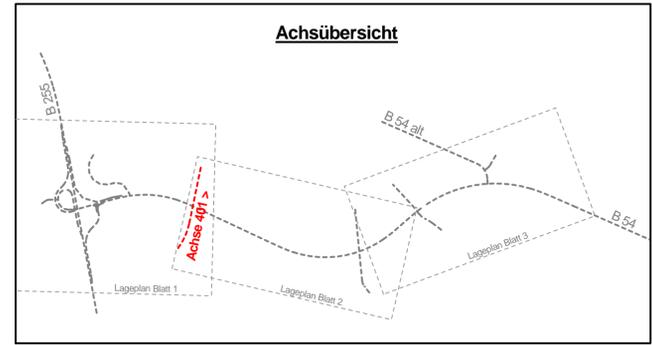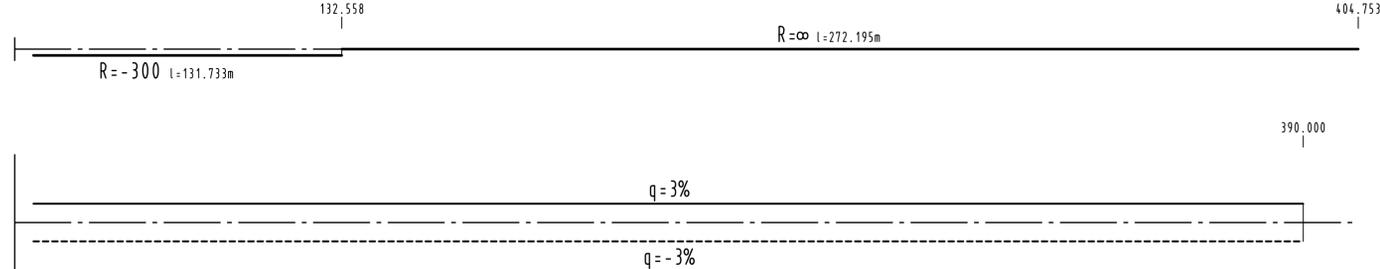

MANN'S INGENIEURE Dr. Manns + Conrad GmbH Verkehr - Stadt - Umwelt Südstraße 14 56422 Wirmes Tel. 02602/9363-0 Fax 02602/9363-30 E-Mail: info@manns-ingenieure.de	156	0,45	DATUM	ZEICHEN
	ENTWORFEN	Jan. 2012	Meurer	
	GEZEICHNET	Jan. 2012	Eberhard	
	GEPRÜFT	Jan. 2012	Conrad	

PLANFESTSTELLUNG

Rheinland-Pfalz
 Landesbetrieb Mobilität
 Diez
 Goethestraße 9 - 65582 Diez
 Tel: 06432/92006-0 · Fax: 06432/92006-5999

LBM

Neubau der B 54		Unterlage: 8
Ortsumgehung Rennerod		Blatt Nr.: 12
		Maßnahmen Nr.: A.14-02-0110
bearbeitet	Datum	Name
gezeichnet		
geprüft		
Wirtschaftsweg 1		Höhenplan Achse 401, Maßstab 1 : 1000/100
		von NK: 5314 199 nach NK: 5414 263

Entwurfsprüfung:	LBM Diez:	Datum	Name
Straßenplanung:			
Landespflege:			
Immissionsschutz:			
Nr.	Art der Änderung	Datum	Name
1			
2			
3			
4			
5			
6			

aufgestellt:

 Diez, den 24.04.2012

Grundplan hergestellt:	Ergänzungen:
Aufnahme:	
Feldvergleich:	
Kataster:	