




# - Achse 403 - Wirtschaftsweg 3 -

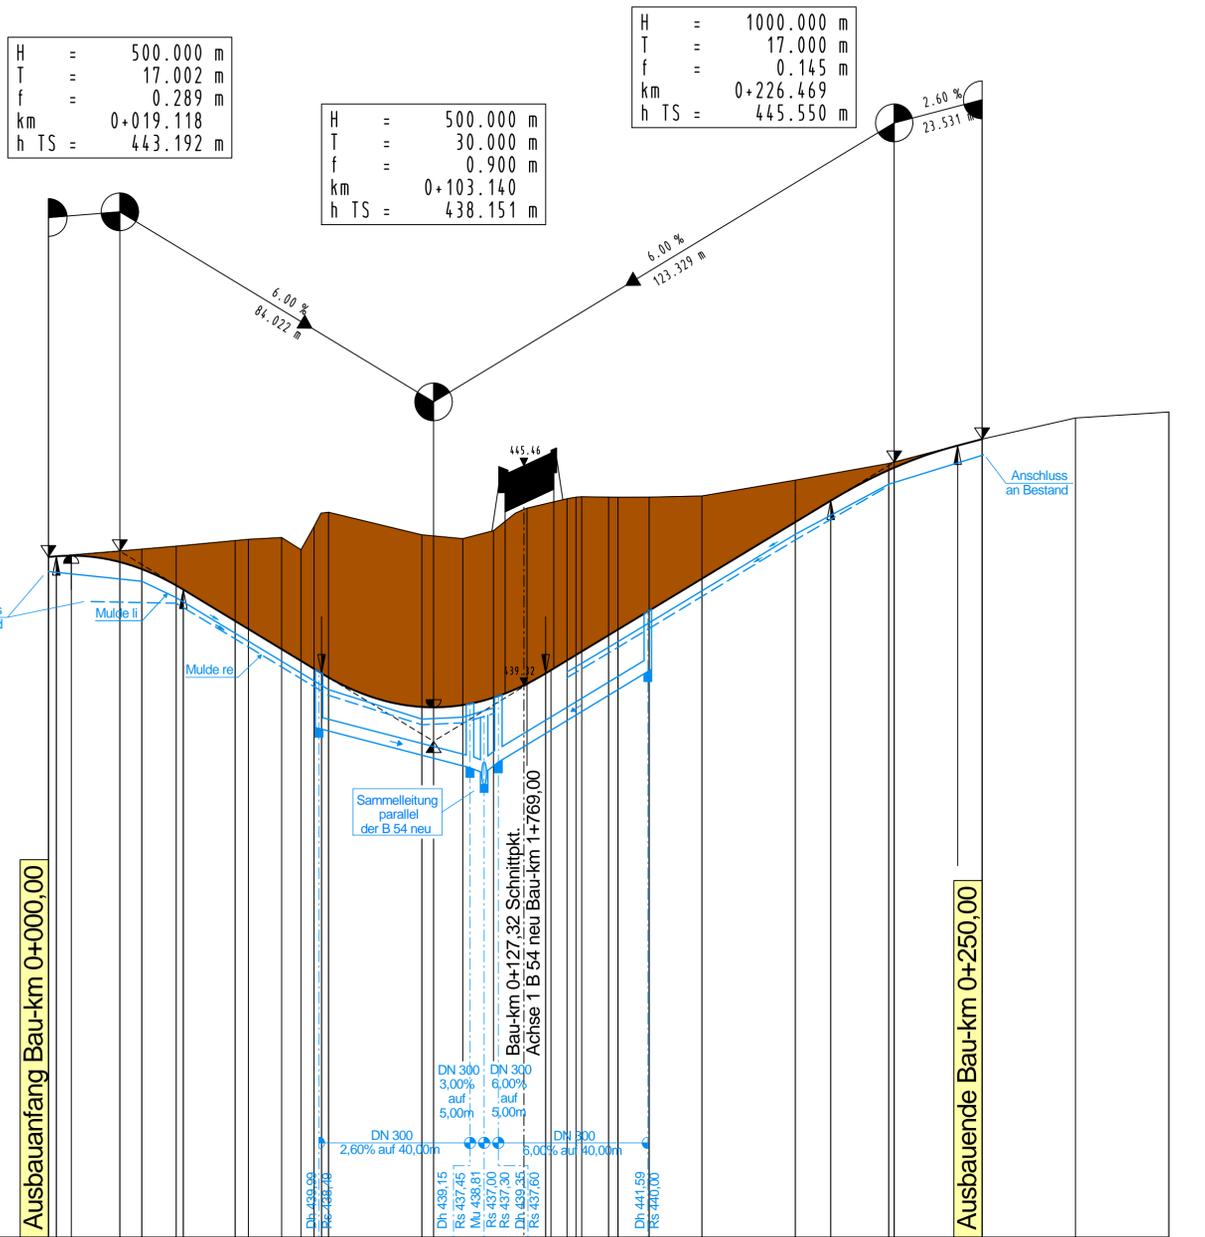

**Bauwerk Nr. 4**  
 Wirtschaftswegunterführungsbauwerk  
 Bau-km 1+769,00 der B 54 neu  
 Kreuzungswinkel 100,000 Gon  
 Lw = 5,50 m ; Lh > 4,70 m ; Kh = 0,80 m  
 Br.z.d. Geländern 15,60 m

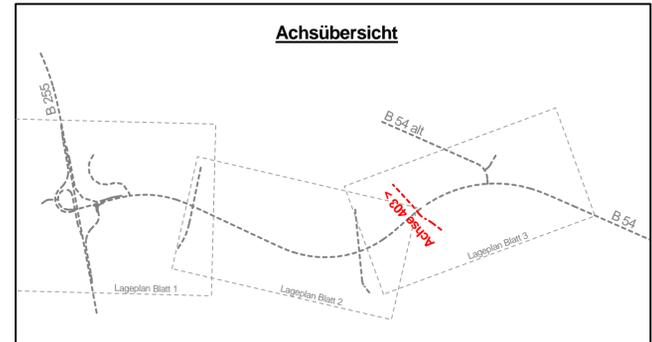

Station	0+000	0+100	0+200	0+300																							
Höhe	443.04	443.07	442.90	442.72	442.28	442.17	441.34	440.87	439.84	439.06	438.05	439.11	439.45	439.95	440.04	440.96	441.11	441.61	442.46	443.36	444.53	445.34	445.41	445.99	446.16	446.72	446.88
DH - Gelände	-0.00	-0.53	-1.04	-2.13	-2.38	-2.96	-2.95	-3.71	-4.38	-4.56	-4.41	-4.43	-4.67	-4.86	-4.29	-4.10	-3.66	-3.51	-3.01	-2.19	-1.11	-0.18	0.00				
Geländehöhe	443.04	443.25	443.32	443.47	443.51	443.55	443.21	443.84	444.22	443.62	443.52	443.73	444.20	444.33	444.58	444.63	444.63	444.62	444.62	444.66	445.07	445.52	446.16	446.72	446.88		

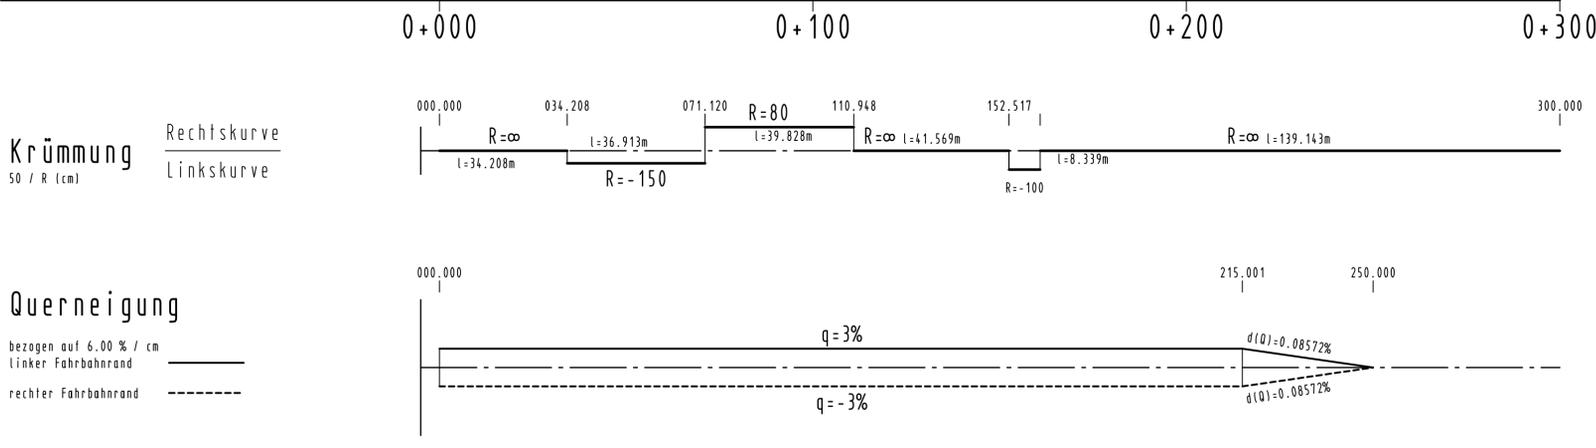

MANN'S INGENIEURE Dr. Manns + Conrad GmbH Verkehr - Stadt - Umwelt Südstraße 14 56422 Wirmes Tel. 02602/9363-0 Fax 02602/9363-30 E-Mail: info@mannis-ingenieure.de	156	0,45	DATUM	ZEICHEN
	ENTWORFEN	Jan. 2012	Meurer	
	GEZEICHNET	Jan. 2012	Eberthard	
	GEPRÜFT	Jan. 2012	Conrad	

**PLANFESTSTELLUNG**

**Rheinland-Pfalz**  
 Landesbetrieb Mobilität  
 Diez  
 Goethestraße 9 - 65582 Diez  
 Tel: 06432/92006-0 · Fax: 06432/92006-5999

<b>Neubau der B 54</b>	Unterlage: 8	
<b>Ortsumgehung Rennerod</b>	Blatt Nr.: 14	
	Maßnahmen Nr.: A.14-02-0110	
	Datum	Name
bearbeitet		
gezeichnet		
geprüft		
	Höhenplan Achse 403, Maßstab 1 : 1000/100	
	von NK: 5314 199 nach NK: 5414 263	

Entwurfsprüfung: LBM Diez:	Datum	Name	
Straßenplanung:			
Landespflege:			
Immissionsschutz:			
Nr.	Art der Änderung	Datum	Name
1			
2			
3			
4			
5			
6			

aufgestellt:

*[Signature]*  
 Diez, den **24.04.2012**

Grundplan hergestellt:

Aufnahme:  
 Feldvergleich:  
 Kataster:

Ergänzungen: