


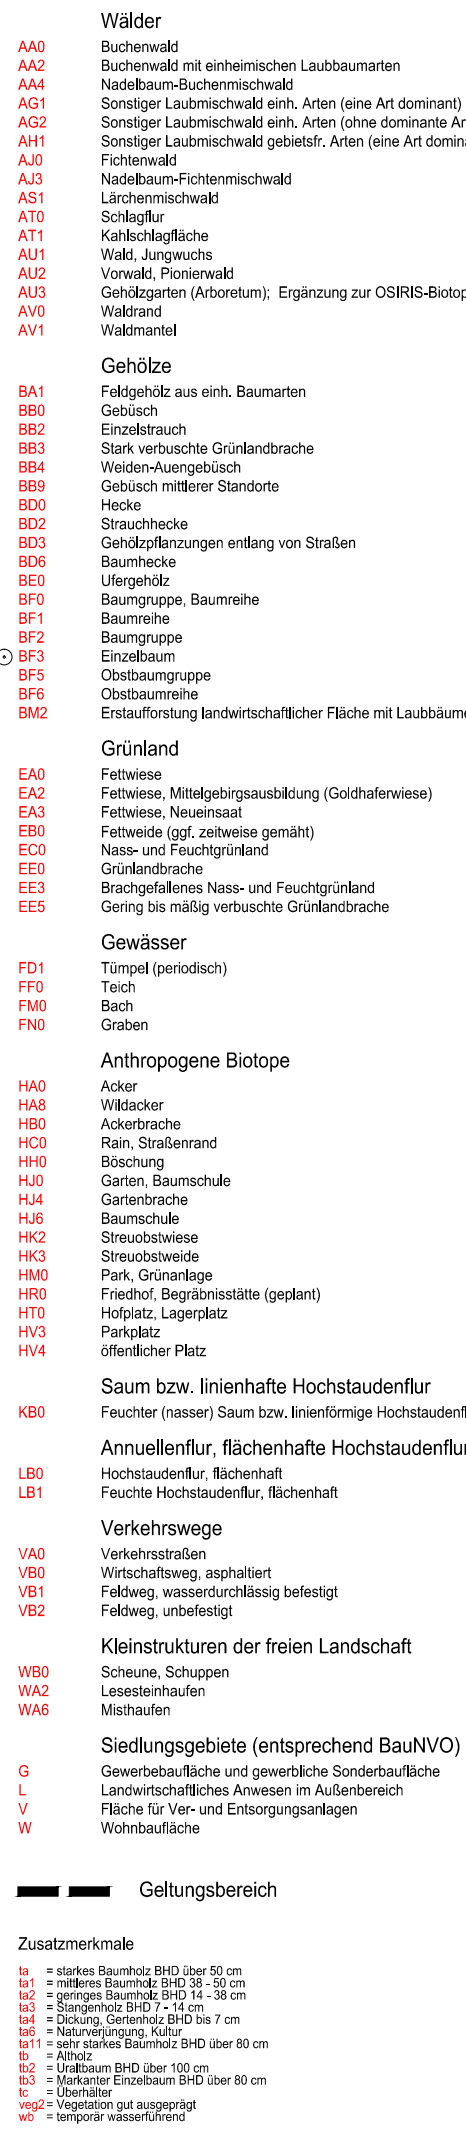


- Maßnahmen Nr. Bezug zur fortlaufenden Konfliktnummer


A1 ca. 55 ha KV	
---	--

Rückbau (Entsiegelung) und anschließende Wiederbegrünung (Rekultivierung)

— Erläuterung der Maßnahme

S = Schutzmaßnahme
 A = Ausgleichsmaßnahme
 E = Ersatzmaßnahme
 G = Gestaltungsmaßnahme

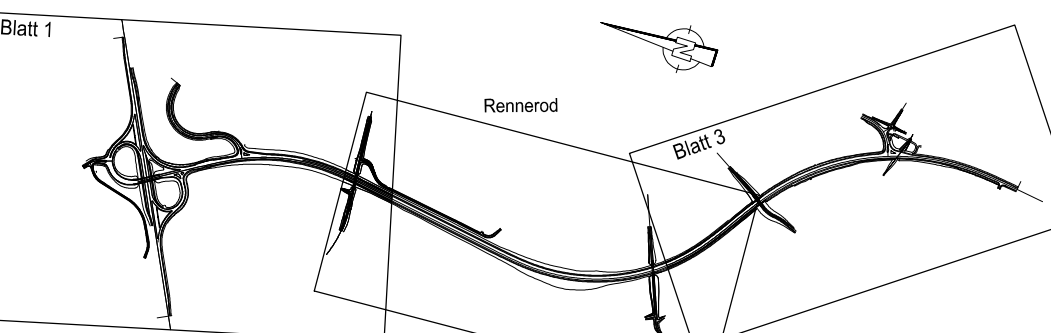

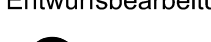Entwurfsbearbeitung:  Dipl.-Ing. R. Wiesmann Kaywitz 177 61189 Frankfurt Tel. 06031-2011 Fax 06031-7842 email: info@naturprofil.de	Projekt-Nr.:		
		Datum	Zeichen
	bearbeitet:	Nov. 2011	H. Redeker
	gezeichnet:	Nov. 2011	A. Jäschke
	geprüft:	Nov. 2011	R. Wiesmann

Rheinland Pfalz
Landesbetrieb Mobilität
Diez
Goethestraße 9 · 65582 Diez
Tel: 06432/92006-0 · Fax: 06432/92006-5999

B 54 Ortsumgehung Rennerod	Unterlage: 1:2,2	
	Blatt Nr.: 3/3	
	Maßnahmen Nr.:	
	Dateum	Name
	bearbeitet	
	gezeichnet	
Landschaftspflegerischer Begleitplan	geprüft	
	Lageplan Maßnahmen, Maßstab 1:1.000	
	vog.Nr.	nach.Nr.

Entwurfsprüfung: LBM Diez:	Datum	Name
Straßenplanung:		
Landespflege:		
Immissionsschutz:		
Nr.: Art der Änderung	Datum	Name
1		
2		
3		
4		
5		
6		

aufgestellt:

i. V. L. n

Diez, den **24.04.2012**