


Ausbildung der Damm- und Einschnittsböschung

Böschungshöhe h	h ≥ 2,00 m	h < 2,00 m
Regelböschung	1 : 1,5	b = 3,00 m
Tangentenlänge der Ausrundung	3,00 m	1,5 × h

- B 255 -
- Ausbau mit Einfädungsstreifen -

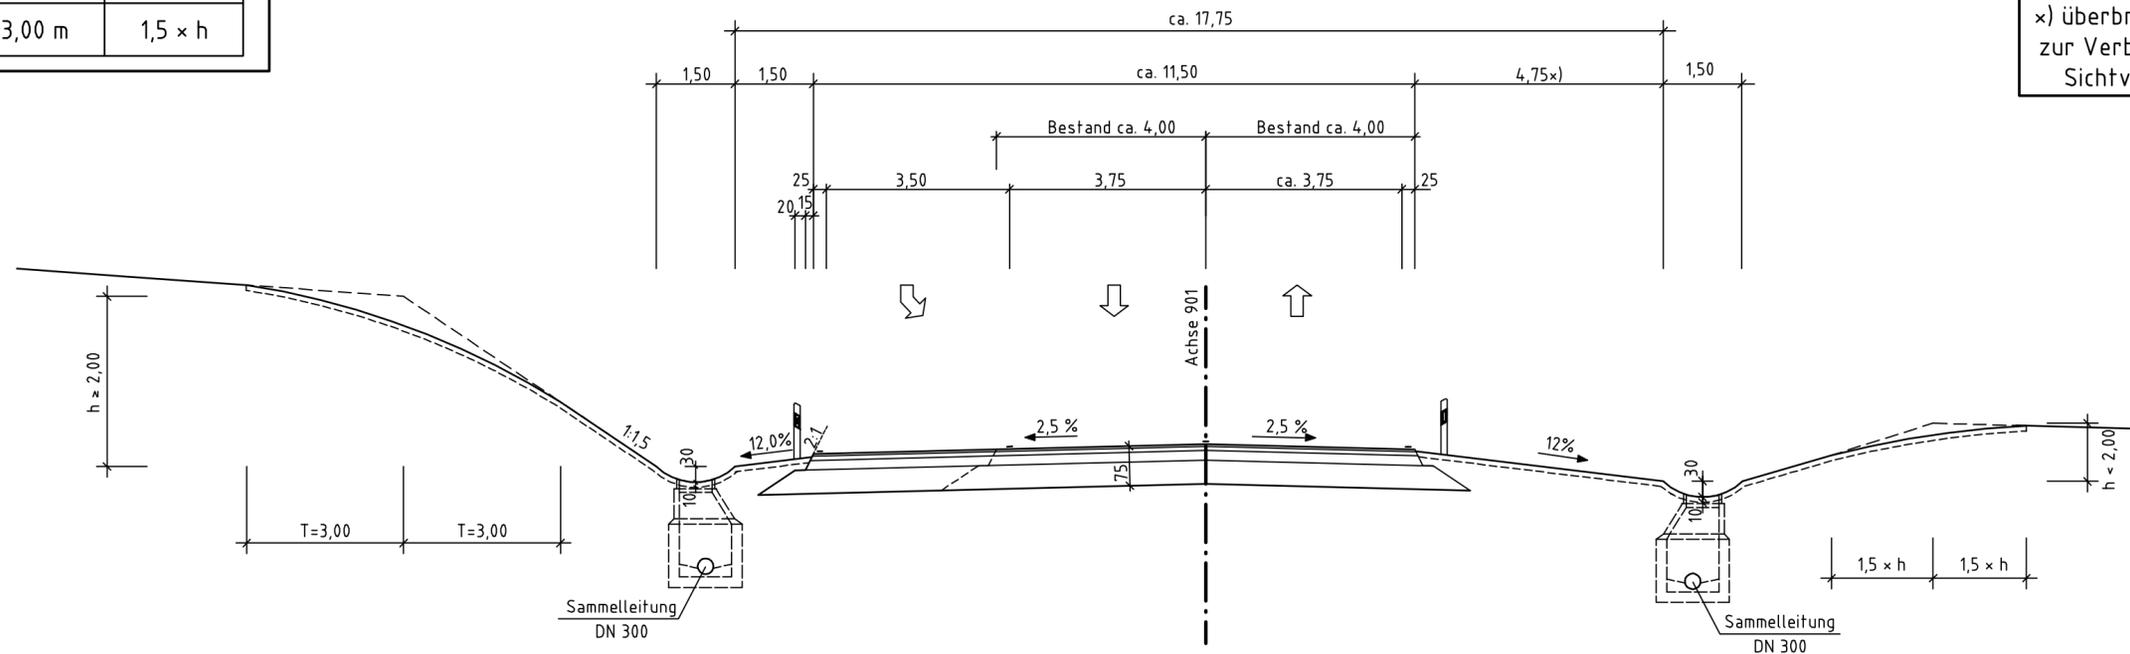

×) überbreite Bankette zur Verbesserung der Sichtverhältnisse

FAHRBAHNAUFBAU
NACH
RSTO 01, BAUKLASSE I / 1

4 cm	ASPHALTDECKSCHICHT	0/11
8 cm	ASPHALTBINDERSCHICHT	0/16
18 cm	ASPHALTTRAGSCHICHT	0/32
45 cm	FROSTSCHUTZSCHICHT	0/45
75 cm		

MANN'S INGENIEURE
Dr. Manns + Conrad GmbH
Verkehr - Stadt - Umwelt
Südstraße 14 56422 Wirges
Tel. 02602/9363-0 Fax 02602/9363-30
E-Mail: info@mannis-ingenieure.de

156 0,34 DATUM ZEICHEN
ENTWORFEN Jan. 2012 Meurer
GEZEICHNET Jan. 2012 Werz
GEPRÜFT Jan. 2012 Meurer

PLANFESTSTELLUNG

Rheinland-Pfalz
Landesbetrieb Mobilität
Diez
Goethestraße 9 · 65582 Diez
Tel: 06432/92006-0 · Fax: 06432/92006-5999

LBM

Neubau der B 54
Ortsumgehung Rennerod

Unterlage: 6
Blatt Nr.: 3
Maßnahmen Nr.: A.14-02-0110

	Datum	Name
bearbeitet		
gezeichnet		
geprüft		
RQ B 255, Maßstab 1 : 100		
von NK: 5314 199 nach NK: 5414 263		

Nr.	Art der Änderung	Datum	Name
1			
2			
3			
4			
5			
6			

aufgestellt:
i.v. Diez
Diez, den **24.04.2012**

Grundplan hergestellt:	Ergänzungen:
Aufnahme:	
Feldvergleich:	
Kataster:	