


2
SRW B62
0+018.7

B62

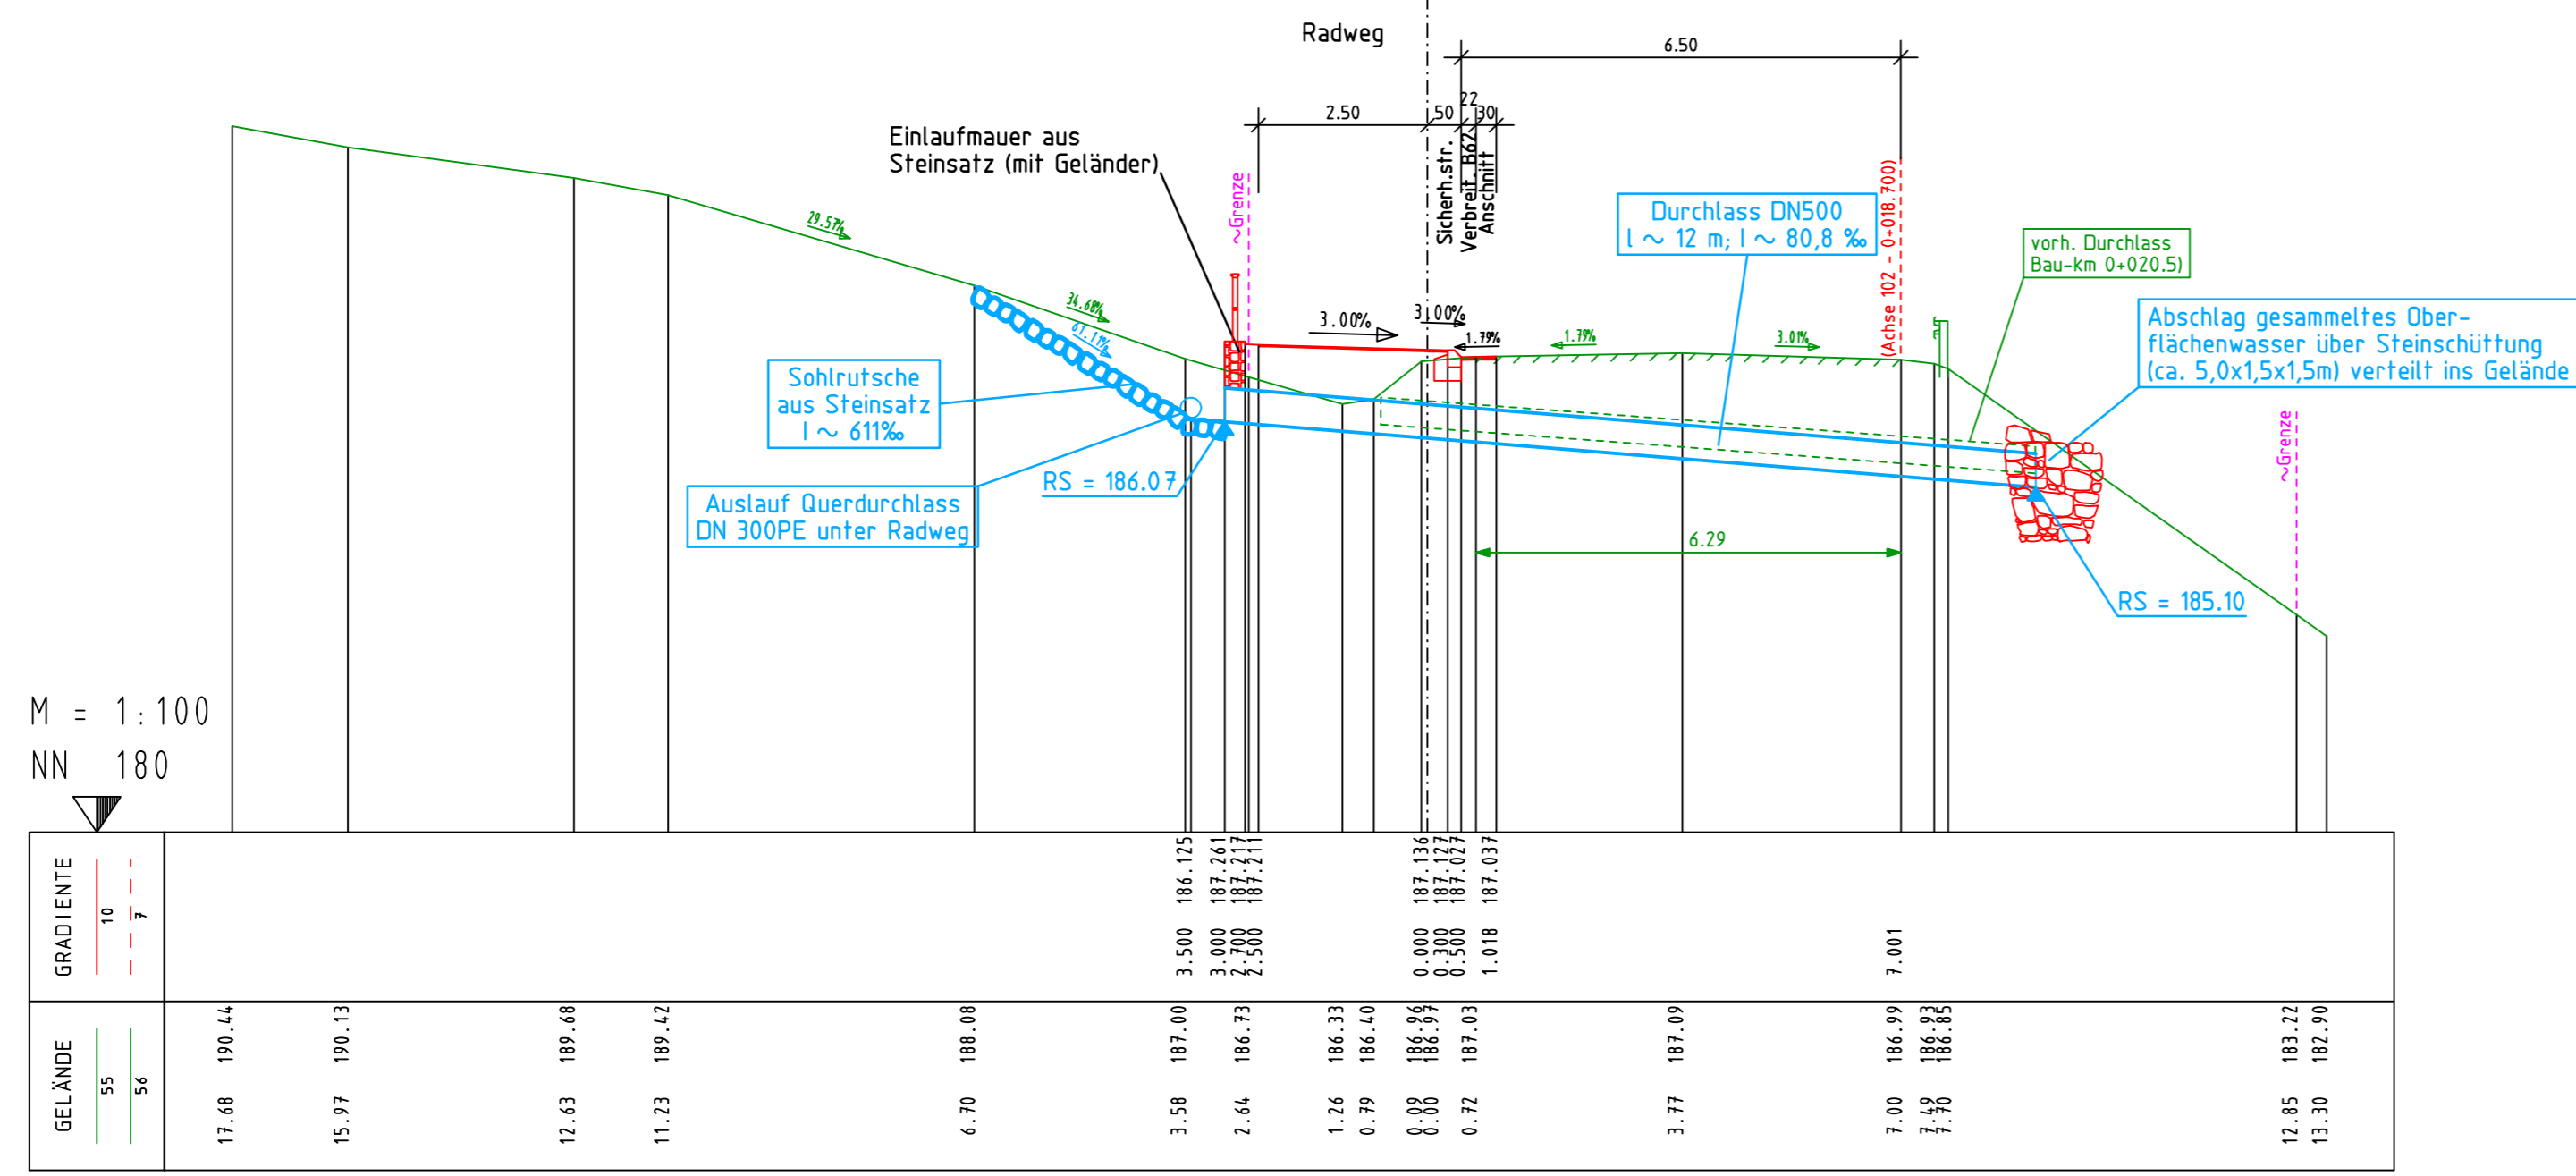

M = 1:100
NN 180


B62-AKT - PROF2_8.PLT - 26.04.23 - M 1:100

Feststellungsentwurf

Ingenieurbüro HWH Im Süßen Kampen 1 57074 Siegen Tel. 0371/21698	Datum	Name	
	bearb.	04/23	HU
	gez.	04/23	WEV/HE
Landesebetrieb Mobilität Diez B62 - Neuanlage Sieglairadweg (mit Verbreiterung B62) Dasberg - Wallmeroth Maßnahmen Nr.: A.14-16-0004.01			
Bau-km 0+000 bis 0+871	Unterlage Nr. 8.2		
Iven Str. km 2,241 bis km 2,751		Blatt Nr. 1	
Entwässerungs-Querprofil (2)	Achse 2	Maßstab 1:100	
Bau-km 0+018.700	SRW B62		
gesehen: 30.10.2024			

18
SRW B62
0+233.0

B62

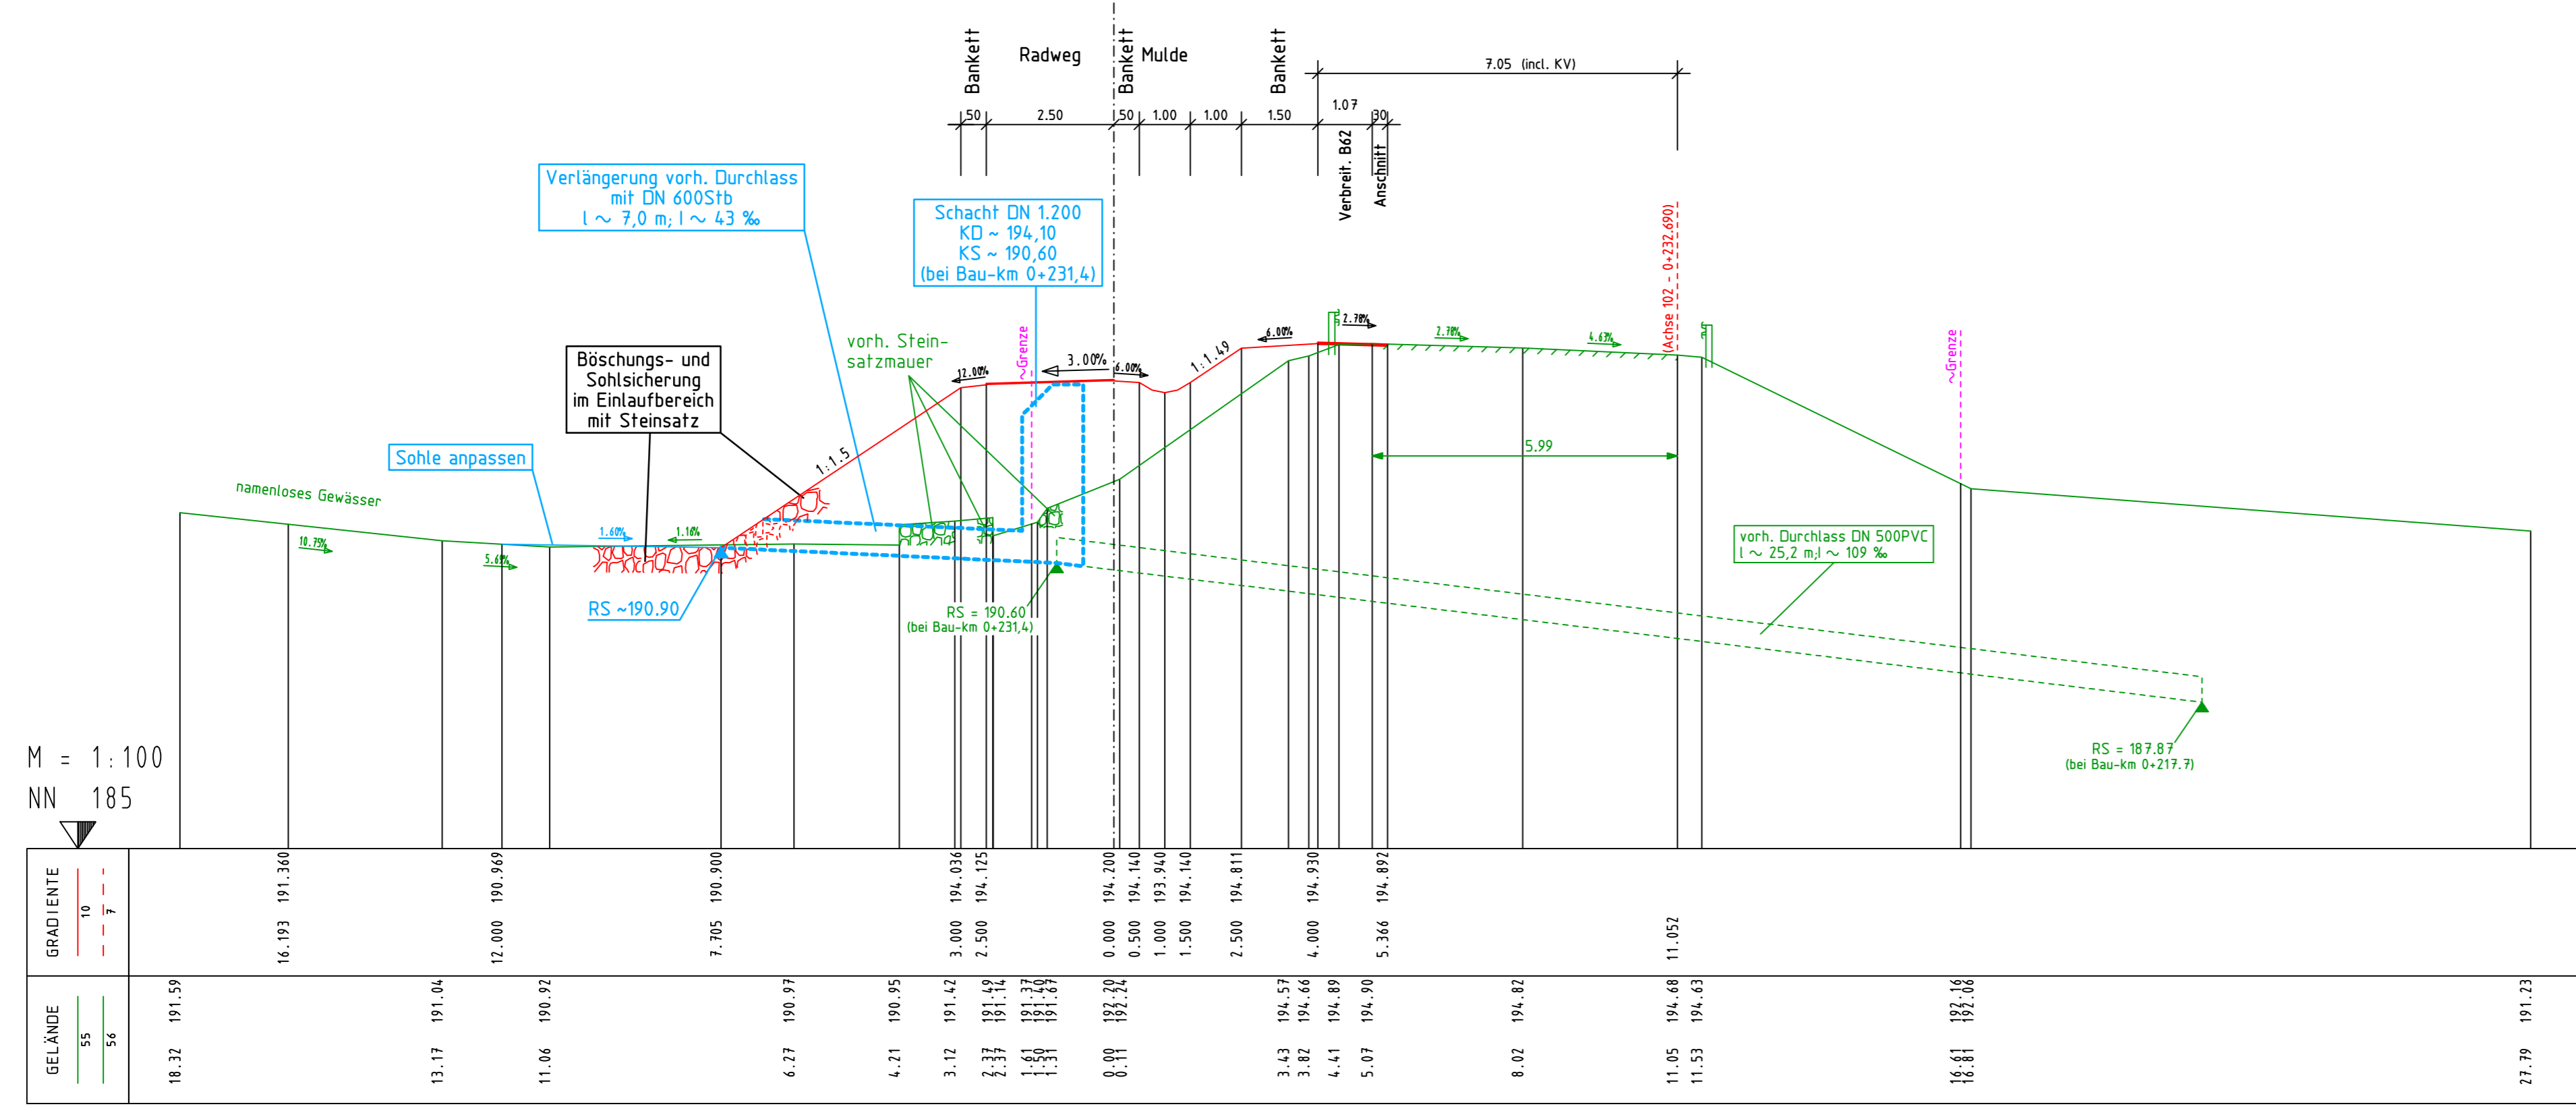

M = 1:100
NN 185


B62-AKT - PROF2_8.PLT - 26.04.23 - M 1:100

Feststellungsentwurf

Ingenieurbüro HWH Im Süßen Kampen 1 57074 Siegen Tel. 0371/21698	Datum	Name	
	bearb.	04/23	HU
	gez.	04/23	WEV/HE
Landesebetrieb Mobilität Diez B62 - Neuanlage Sieglairadweg (mit Verbreiterung B62) Dasberg - Wallmeroth Maßnahmen Nr.: A.14-16-0004.01			
Bau-km 0+000 bis 0+871	Unterlage Nr. 8.2		
Iven Str. km 2,241 bis km 2,751		Blatt Nr. 2	
Entwässerungs-Querprofil (18)	Achse 2	Maßstab 1:100	
Bau-km 0+233.000	SRW B62		
gesehen: 30.10.2024			

39
SRW B62
0+479.0

B62

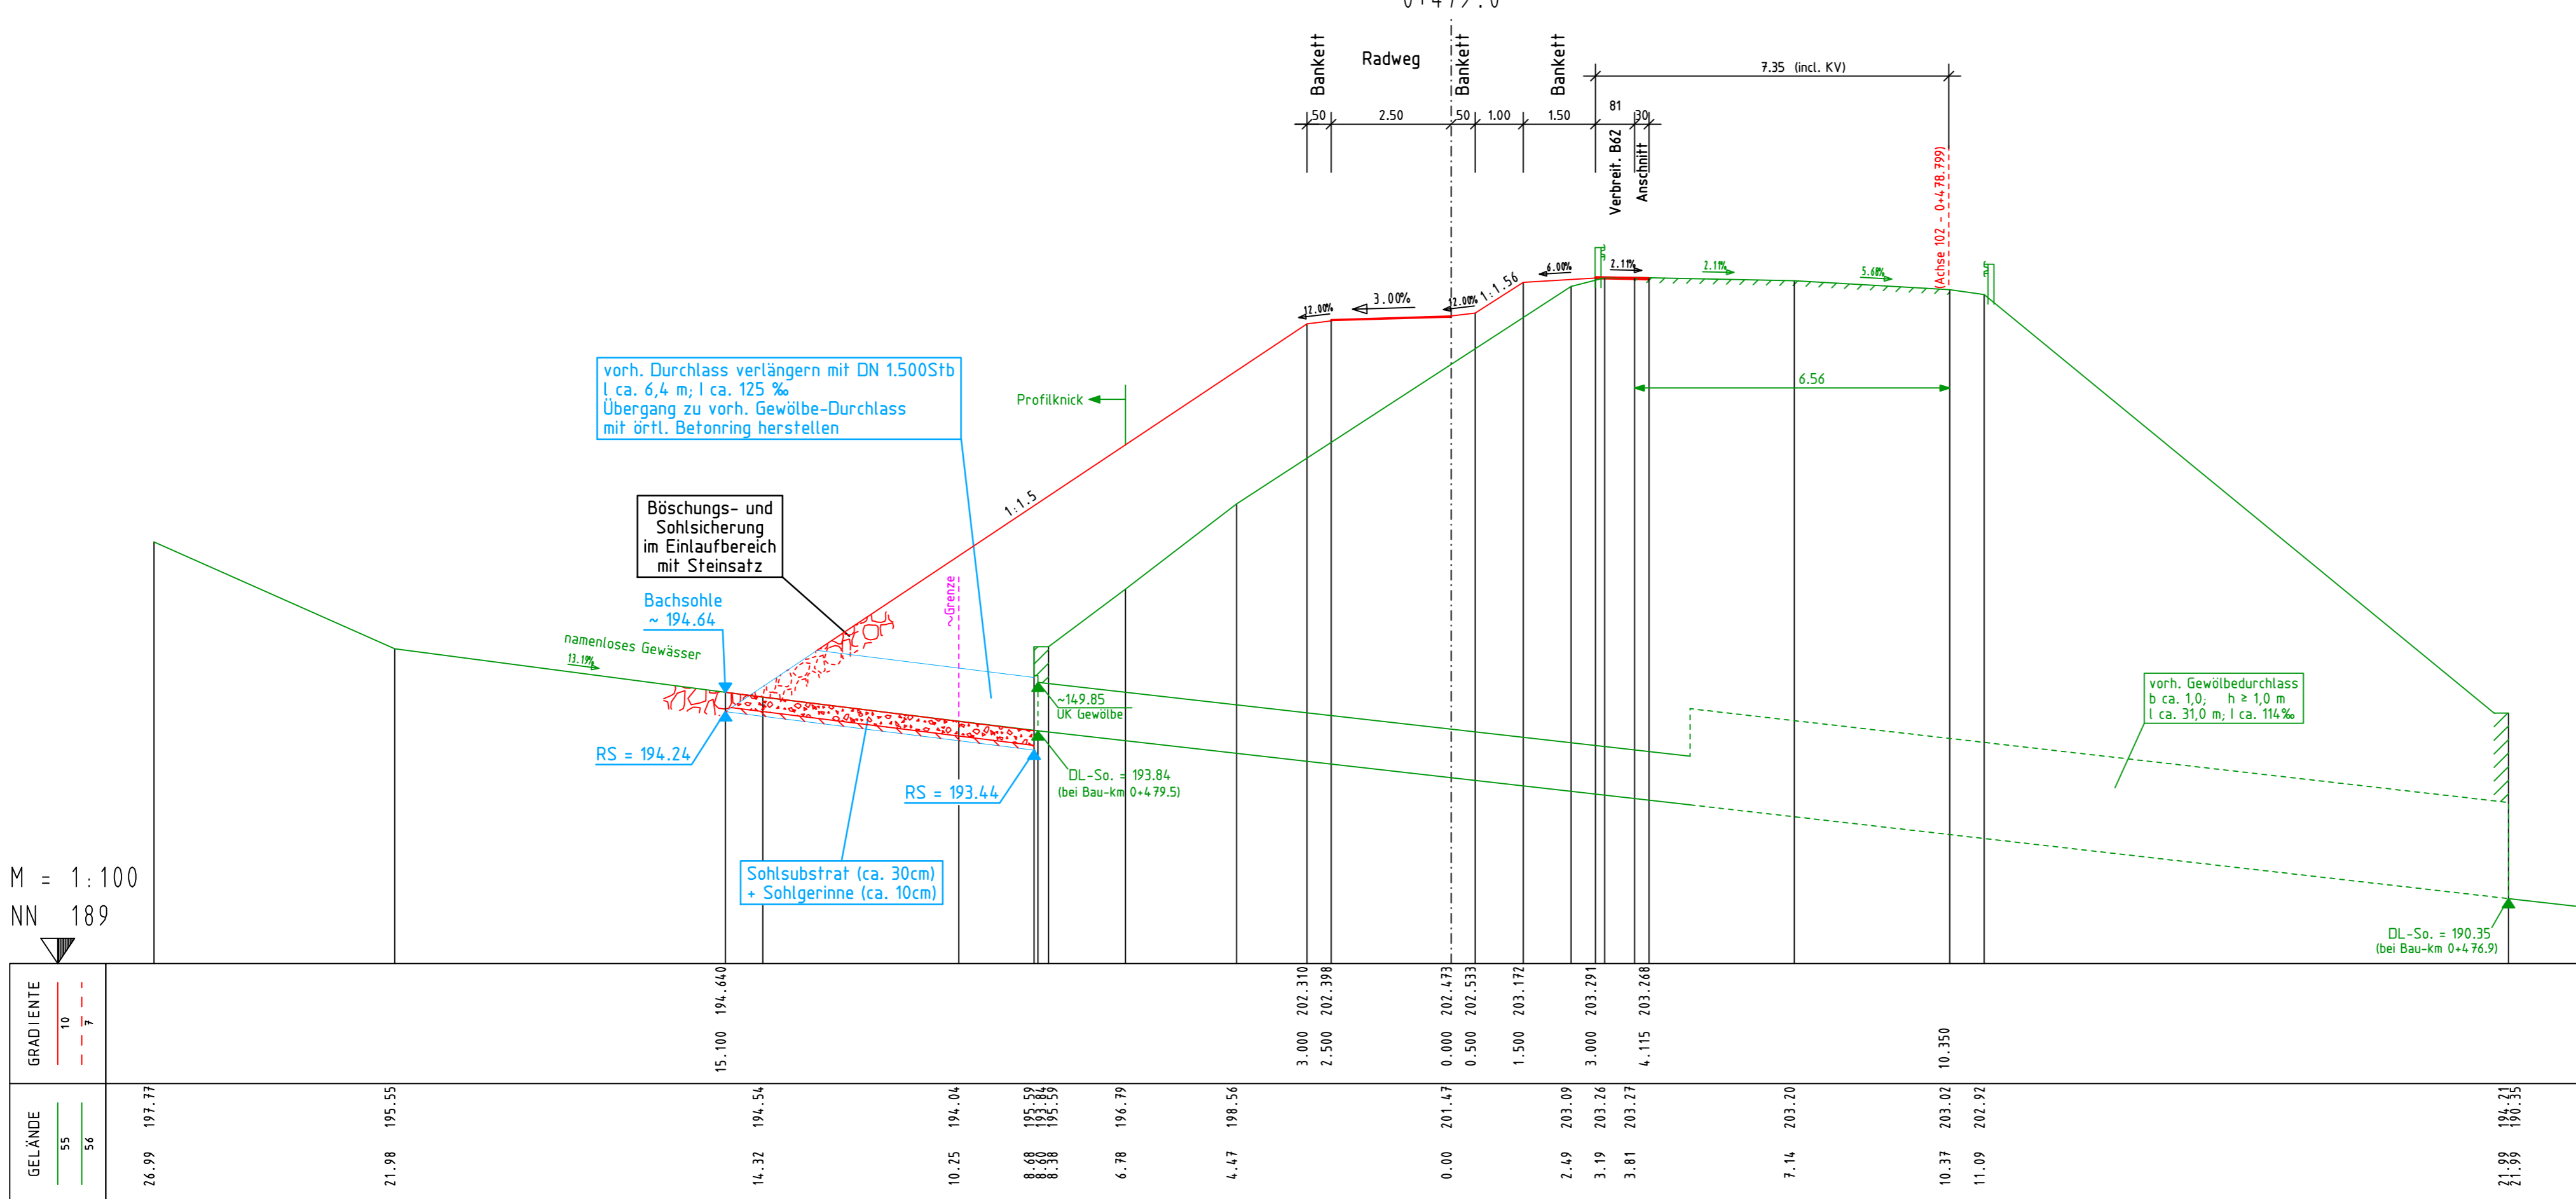

M = 1:100
NN 189

B62-AKT - PROF2_8.PLT - 26.04.23 - M 1:100

Feststellungsentwurf

Ingenieurbüro HWH Im Süßen Kampen 1 57074 Siegen Tel. 0371/21698	Datum	Name	
	bearb.	04/23	HU
	gez.	04/23	WEV/HE
Landesebetrieb Mobilität Diez B62 - Neuanlage Sieglairadweg (mit Verbreiterung B62) Dasberg - Wallmeroth Maßnahmen Nr.: A.14-16-0004.01			
Bau-km 0+000 bis 0+871	Unterlage Nr. 8.2		
Iven Str. km 2,241 bis km 2,751		Blatt Nr. 3	
Entwässerungs-Querprofil (39)	Achse 2	Maßstab 1:100	
Bau-km 0+479.000	SRW B62		
gesehen: 30.10.2024			