



H = 1000.000 m
 T = 18.824 m
 f = 0.177 m
 km = 0+352.064
 h TS = 254.839 m

H = 1400.000 m
 T = 32.928 m
 f = 0.387 m
 km = 0+416.129
 h TS = 252.912 m

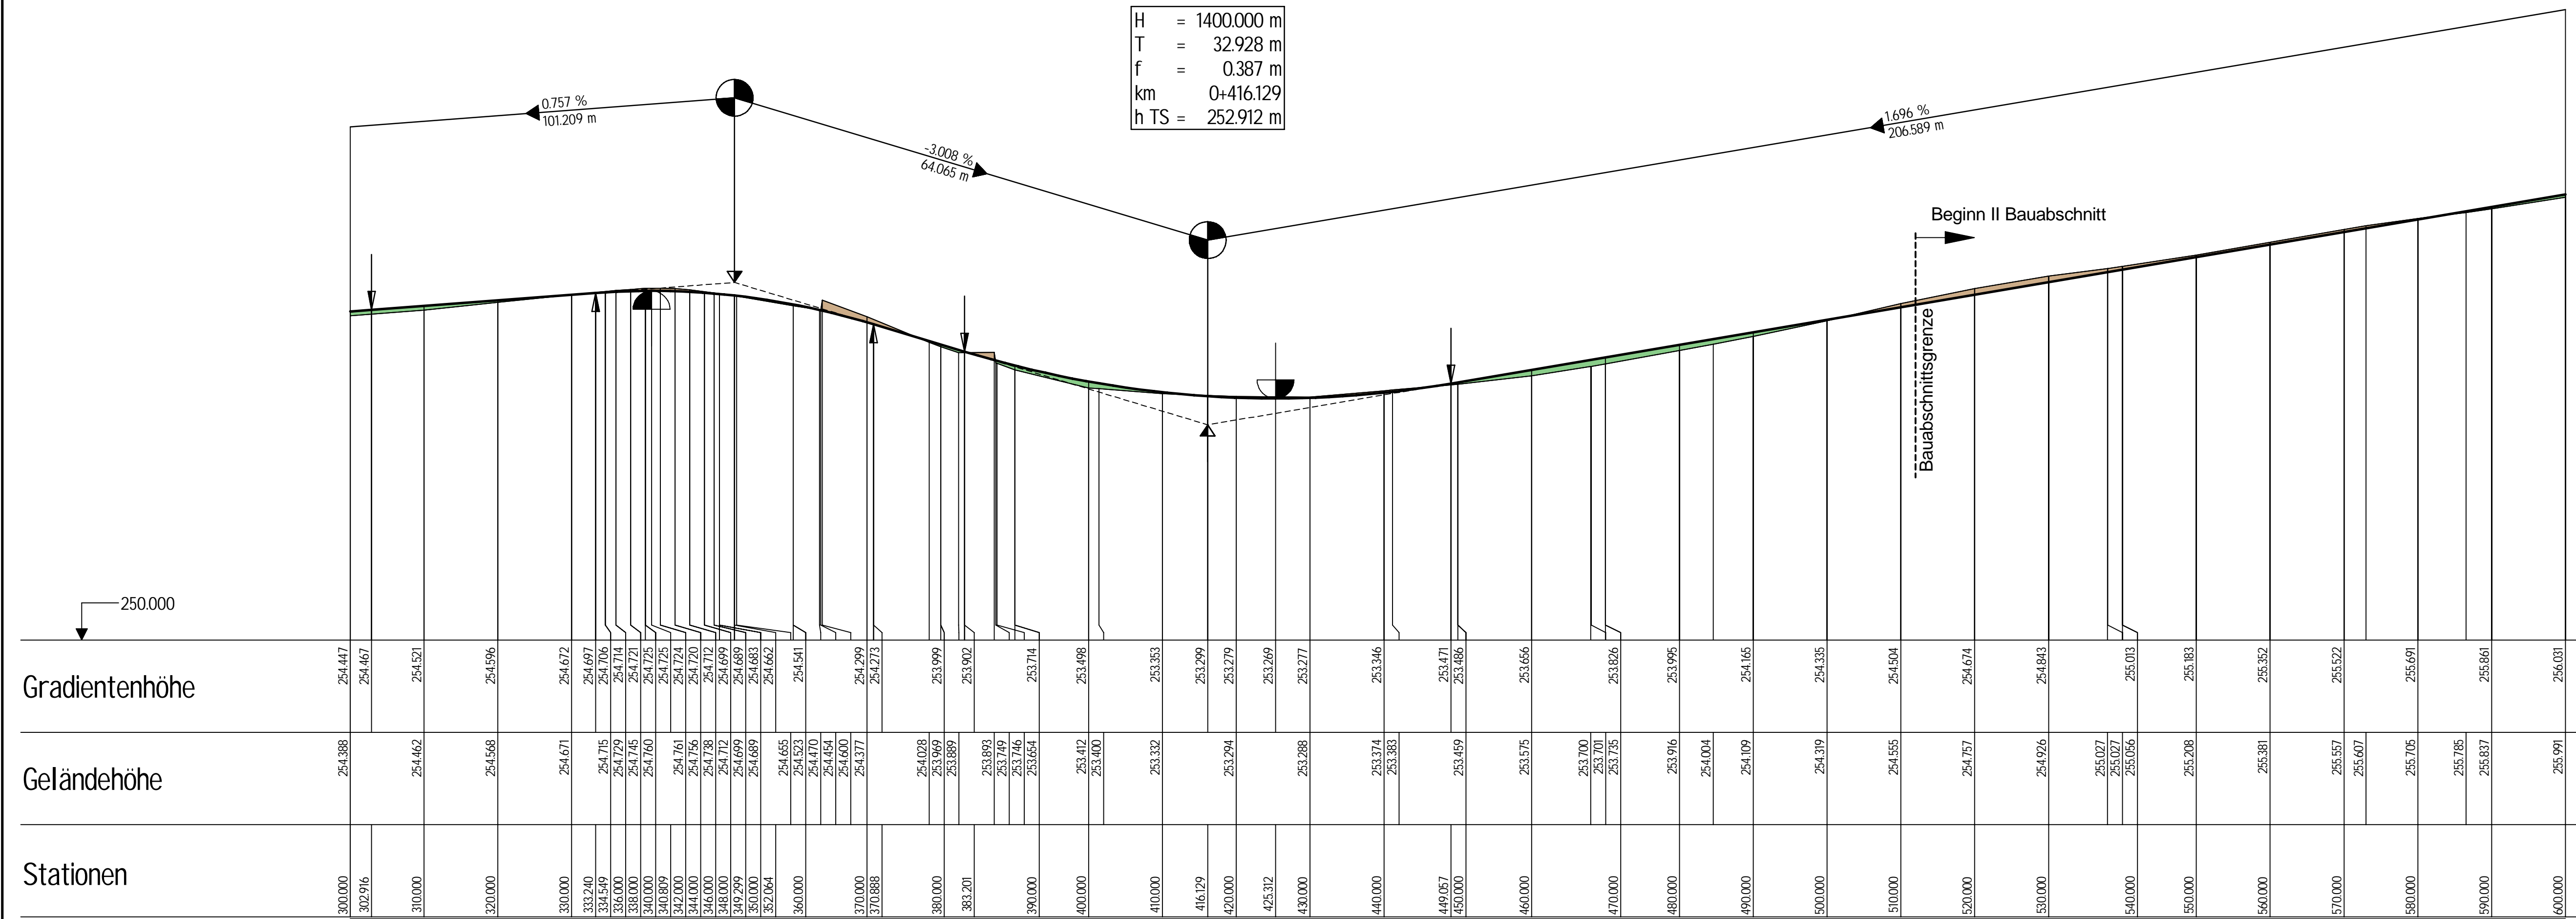

Stationen	Geländehöhe	Gradientenhöhe
300.000	254.388	254.447
302.916		254.467
310.000	254.462	254.521
320.000	254.548	254.596
330.000	254.671	254.672
333.740	254.697	
334.849	254.715	
335.775	254.732	
338.000	254.745	254.721
340.000	254.760	254.725
340.889	254.761	
342.000	254.774	254.724
344.000	254.796	254.720
346.000	254.812	254.712
349.289	254.829	254.689
350.000	254.859	254.683
352.064	254.865	254.662
360.000	254.883	254.541
363.823	254.883	
364.454	254.883	
364.600	254.883	254.377
370.000	254.899	254.273
370.888	254.909	
380.000	253.899	253.999
383.201	253.888	253.902
390.000	253.883	253.714
400.000	253.412	253.498
400.000	253.403	
410.000	253.332	253.353
416.129	253.299	253.299
420.000	253.279	253.279
425.312	253.249	253.249
430.000	253.238	253.277
440.000	253.374	253.346
440.000	253.383	
449.657	253.471	253.471
450.000	253.459	253.486
460.000	253.575	253.666
470.000	253.700	253.826
470.000	253.726	
480.000	253.916	253.995
490.000	254.004	254.105
490.000	254.109	
500.000	254.319	254.335
510.000	254.555	254.504
520.000	254.757	254.674
530.000	254.926	254.843
540.000	255.027	255.013
540.000	255.027	
540.000	255.056	255.033
550.000	255.208	255.183
560.000	255.381	255.352
570.000	255.557	255.522
580.000	255.627	255.691
590.000	255.705	255.861
600.000	255.837	256.031
600.000	255.991	

Krümmung
 100/R (cm)

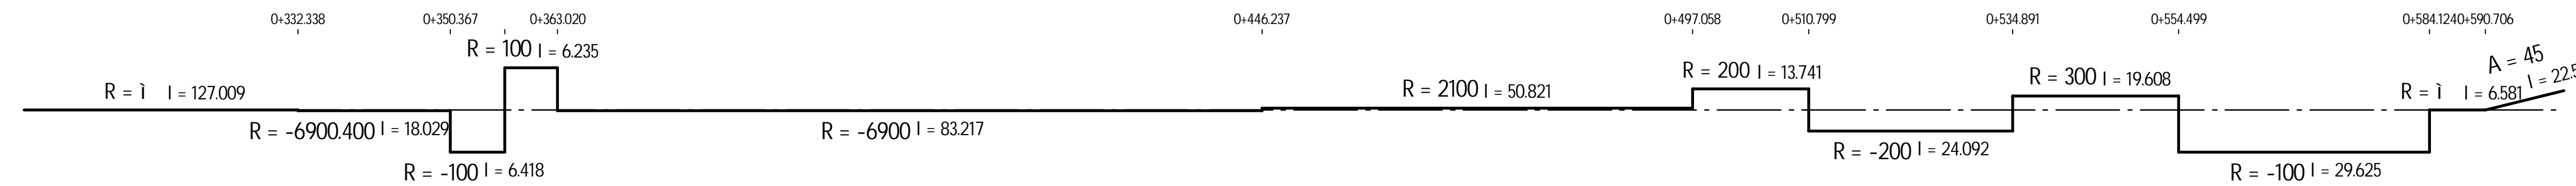

Querneigung

2.5 %/cm Zeichnung
 Rand links -2-
 Rand rechts 2- - - -

q = -2.5%

c	b	a	Nr.	Art der Änderung	Datum	Name



Entwurfsbearbeitung:		Datum	Name
	bearbeitet:		
	gezeichnet:		
	geprüft:	15.03.2024	L. Wagner

FESTSTELLUNGSENTWURF

Straßenbauverwaltung:		Unterlage: 6	Blatt-Nr.: 2
		Höhenplan Achse 1 (K 145) Bau-km: 0.3+00.00 - 0.6+00.00	
PROJIS-Nr.:	SAP-Nr.: A.14-17-0025.01	Maßstab: 1 : 500 / 1 : 50	

K 145 OD Staudt
 von NK 5512 025 bis NK 5513 116 Station 0,000 - 0,575

aufgestellt: Diez, den 18.03.2024	
	Dienststellenleiter