


**ZEICHENERKLÄRUNG:**


**Zeichenerklärung GE:**

	zu erwerbende Fläche
	vorübergehende Inanspruchnahme

c	b	a	Nr.	Art der Änderung	Datum	Name

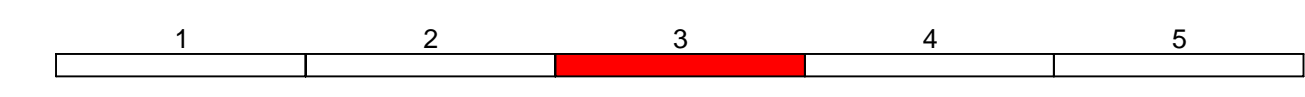

**Entwurfsbearbeitung:**

	Landesbetrieb Mobilität Diez Goethestraße 9 65582 Diez Tel.: 06432/92006-0 Fax: 06432/92006-5999	Datum	Name
		bearbeitet:	
		gezeichnet:	
		geprüft:	15.03.2024

## FESTSTELLUNGSENTWURF

<b>Straßenbauverwaltung:</b> 	Unterlage: 10 <b>Grunderwerbsplan integrierte Darstellung</b> Blatt-Nr.: 3 Bau-km: 0,5+12,00 - 0,7+10,00
PROJIS-Nr.: _____	SAP-Nr.: A.14-17-0025.01
Maßstab: 1 : 250	

**K 145 OD Staudt**  
von NK 5512 025 bis NK 5513 116 Station 0,000 - 0,575

aufgestellt:  
Diez, den ...18.03.2024

Dienststellenleiter