


**ZEICHENERKLÄRUNG:**

	Zufahrt		vorhandener/entfallender/gepl. Baum		Mulden-/ Rinneneinlauf
	Einschnittböschung		Geplante Stützmauer		Kontrollschacht
	Entwässerungsmulde		Geplanter Abbruch		Rohrein-/auslauf
	Fahrbahn		Gewässer mit Fließrichtung		Wasserleitung
	Hochbord mit Rinnenplatte		Neigungsbrechpunkt		WSG3
	innerhalb/außerhalb		2.5%		Brückengeländer
	Dammböschung		Hoch-/ Tiefpunkt		
	Wirtschaftsweg				

**Zeichenerklärung GE:**

	zu erwerbende Fläche
	vorübergehende Inanspruchnahme
c	
b	
a	
Nr.	Art der Änderung
	Datum
	Name

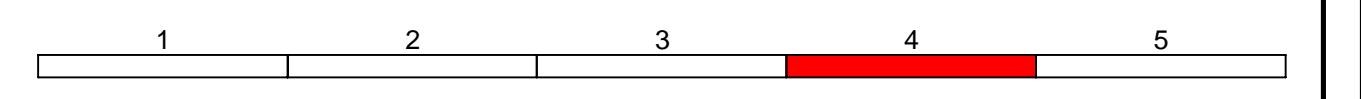

**Entwurfsbearbeitung:**

	Landesbetrieb Mobilität Diez Goethestraße 9 65582 Diez Tel.: 06432/92006-0 Fax: 06432/92006-5999	Datum	Name
		bearbeitet:	
		gezeichnet:	
		geprüft:	15.03.2024

## FESTSTELLUNGSENTWURF

	Straßenbauverwaltung: Rheinland-Pfalz	Unterlage: 10 Blatt-Nr.: 4 Grunderwerbsplan integrierte Darstellung Bau-km: 0,7+20,00 - 0,8+80,00
PROJIS-Nr.:	SAP-Nr.: A.14-17-0025.01	Maßstab: 1 : 250

### K 145 OD Staudt

von NK 5512 025 bis NK 5513 116 Station 0,000 - 0,575

aufgestellt: 18.03.2024  
Diez, den .....

Dienststellenleiter