


Y 32417047.656  
X 5590323.911

Y 32417767.656  
X 5590323.911

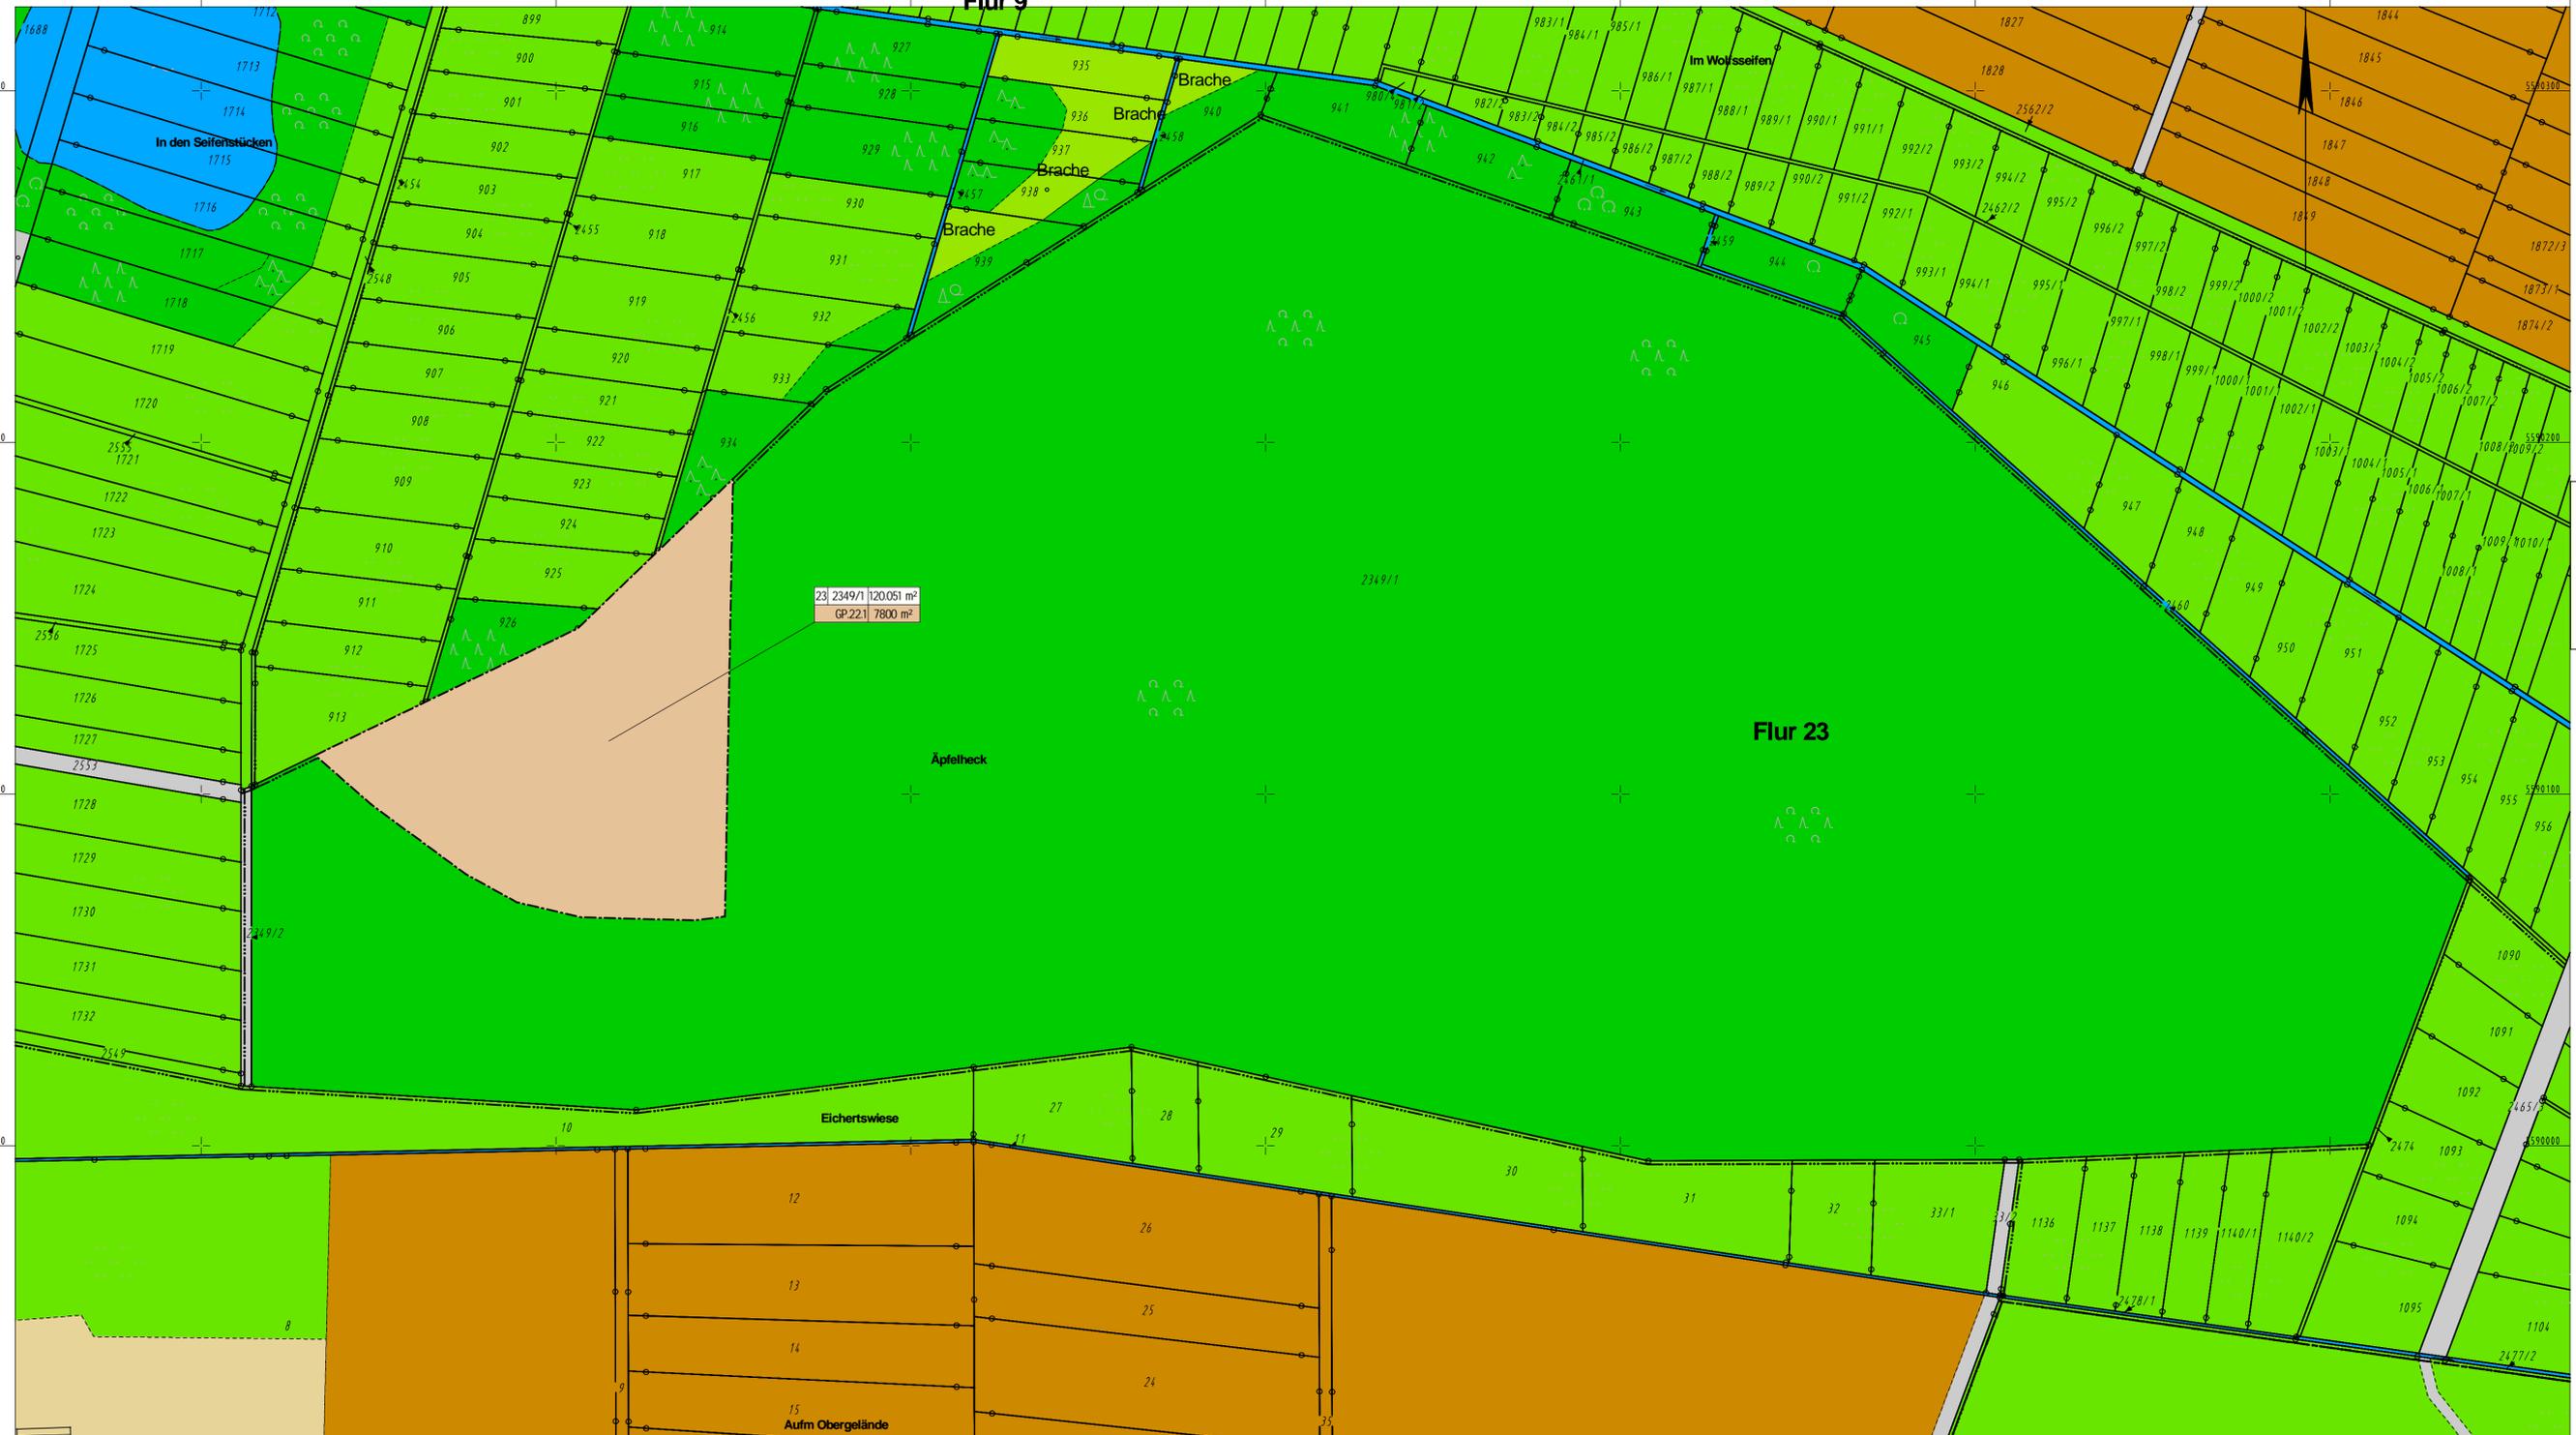

Y 32417047.656  
X 5589916.911

Y 32417767.656  
X 5589916.911

**ZEICHENERKLÄRUNG:**


**Zeichenerklärung GE:**

	zu erwerbende Fläche
	vorübergehende Inanspruchnahme

c			
b			
a			
Nr.	Art der Änderung	Datum	Name

1	2	3	4	5	6
---	---	---	---	---	---

**Entwurfsbearbeitung:**

	Landesbetrieb Mobilität Diez Goethestraße 9 65582 Diez Tel.: 06432/92006-0 Fax: 06432/92006-5999	Datum	Name
	bearbeitet:		
	gezeichnet:		
	geprüft:	15.03.2024	L. Wagner

**FESTSTELLUNGSENTWURF**

	Straßenbauverwaltung: Unterlage: 10 Blatt-Nr.: 6 <b>Grunderwerbsplan integrierte Darstellung</b> Bau-Km: 0,8+40,00 - 1,0+90,00
PROJIS-Nr.: _____	SAP-Nr.: A.14-17-0025.01 Maßstab: 1 : 250

**K 145 OD Staudt**  
von NK 5512 025 bis NK 5513 116 Station 0,000 - 0,575

aufgestellt:  
Diez, den ...18.03.2024  
  
Dienststellenleiter