
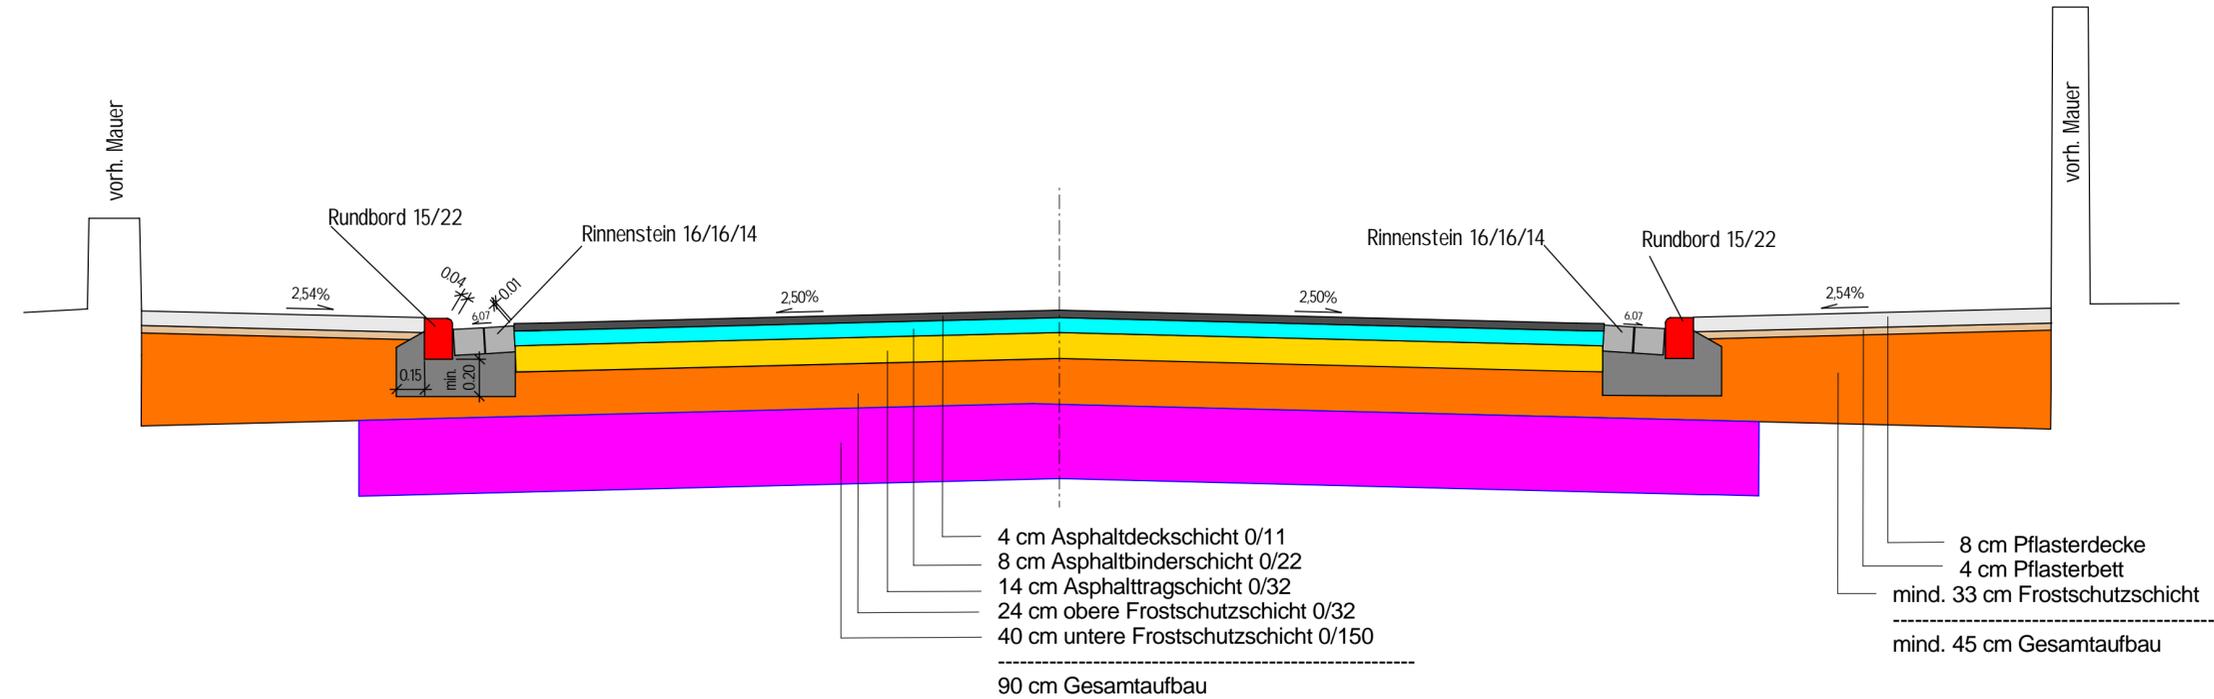


- Asphaltdeckschicht
- Pflasterdecke
- Pflasterbett
- Asphaltbinderschicht
- Asphalttragschicht
- Symbole Liniendarstellung
- Stein
- Betonsockel für Stein
- Frostschutz 0/32
- Rinnensteine
- Frostschutz 0/150

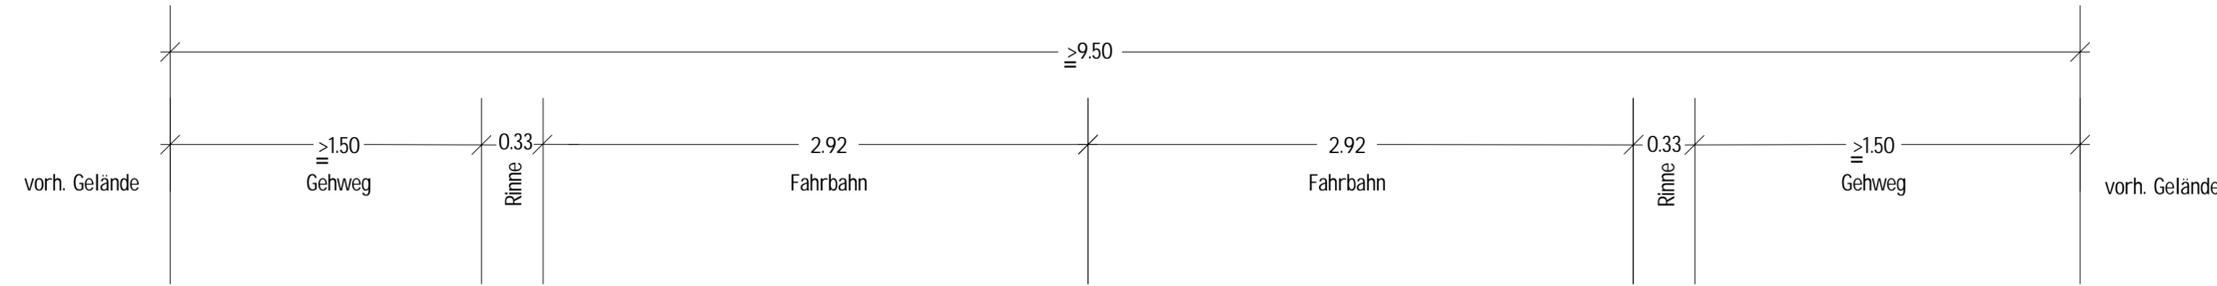

c			
b			
a			
Nr.	Art der Änderung	Datum	Name

1

	Entwurfsbearbeitung:		Landesbetrieb Mobilität	Datum	Name
			Diez	bearbeitet: 19.02.2024	F. Schönberger
			Goethestraße 9	gezeichnet: 19.02.2024	S. Kühn
			65582 Diez Tel.: 06432/92006-0 Fax: 06432/92006-5999	geprüft: 15.03.2024	L. Wagner

FESTSTELLUNGSENTWURF

Straßenbauverwaltung:		Unterlage: 14.2	Blatt-Nr.: 1
		Regelquerschnitt	
		Bau-km: 0,5+10,00 - 1,0+80,00	
PROJIS-Nr.:	SAP-Nr.: A.14-17-0025.01	Maßstab: 1 : 25	

K 145 OD Staudt

von NK 5512 025 bis NK 5513 116 Station 0,000 - 0,575

aufgestellt: Diez, den ...18.03.2024 Dienststellenleiter	