

1	Ortslage von Staudt	
B	---	---
---	---	---

Biotoptypen

B Kleingehölze

- BA0 Feldgehölz
- BD2 Strauchhecke
- BD5 Schnitthecke
- BF1 Baumreihe
- BF2 Baumgruppe
- BJ0 Siedlungsgehölze

E Grünland

- EA0 Fettwiese

H Weitere anthropogen bedingte Biotope

- HA0 Acker
- HC3 Straßenrand
- HM5 Pflanzenbeet
- HM7 Nutzrasen
- HN1 Gebäude
- HT0 Hofplatz, Lagerplatz
- HV3 Parkplatz

Verkehrs- und Wirtschaftswege

- VA2 Kreisstraße (K 145)
- VA3 Gemeindestraße
- VB1 Feldweg, befestigt

Nutzungscodes

- Nutzungseigenschaften
stk intensiv genutzt

Strukturbildende Baumarten

- la Salweide
- lb Bergahorn
- lc Buche
- le Esche
- lj Hainbuche
- lk Linde
- lt Spitzahorn

Konfliktkennzeichnung

Nr. des Bezugsraumes
Bezeichnung des Bezugsraumes


1		Maßgebliche Funktionen des Bezugsraumes
B	Bo	Gw	
Ow	K	L	Konflikt - Betroffenheit einer maßgeblichen Funktion innerhalb eines Bezugsraumes

Funktionskennzeichnung

- B** Biotopfunktion / Biotopverbundfunktion / Habitatfunktion für wertgebende Tierarten
- Bo** Natürliche Bodenfunktionen (biotische Standortfunktion, Regler- und Speicherfunktion, Filter- und Pufferfunktion des Bodens)
- L** Landschaftsbildfunktion / landschaftsgebundene Erholungsfunktion
- Gw** Grundwasserschutzfunktion
- Ow** Regulationsfunktion im Landschaftswasserhaushalt
- K** Klimatische / lufthygienische Ausgleichsfunktion (bei Siedlungsbezug)

Sonstige Planzeichen

- Baum / Rodung
- Grenze des Untersuchungsraumes
- Planung Kreisstraße
- Trinkwasserschutzgebiet "Brunnen Staudt" Zone III 403180057
- Landschaftsschutzgebiet "Tongrube Erbsengarten" LSG-7143-013
- 1** Ortslage von Staudt

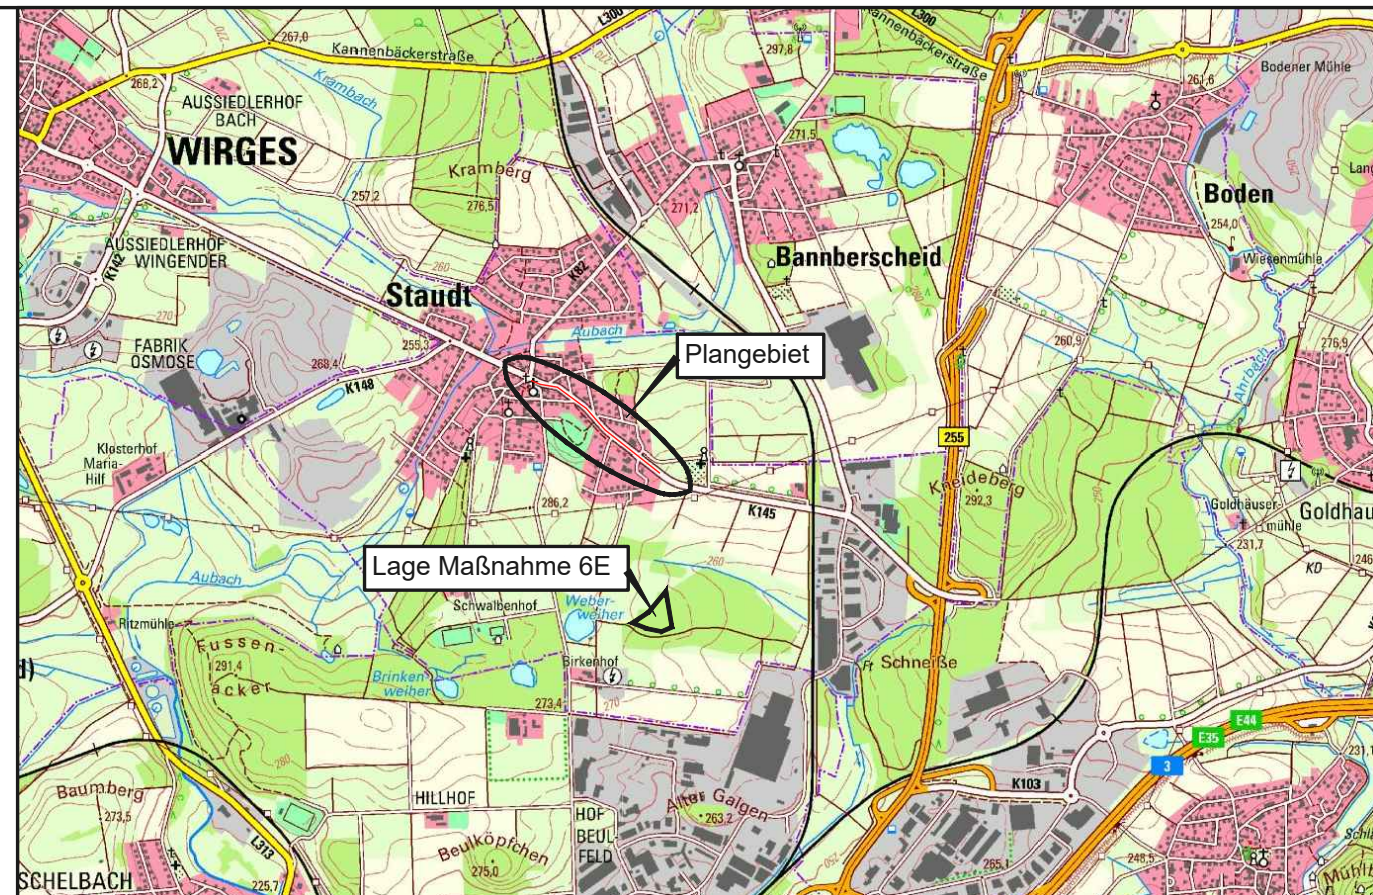

c			
b			
a			
Nr.	Art der Änderung	Datum	Name

Entwurfsbearbeitung:		Projekt-Nr.: 391	
		Datum	Name
		bearbeitet:	Nov. 2021 J. Hölzemann
		gezeichnet:	August 2021 J. Hölzemann
		geprüft:	Nov. 2021 B. Diefenthal

Entwurfsbearbeitung:		Datum		Name		
		bearbeitet:				
		gezeichnet:				
		geprüft:	15.03.2024	L. Wagner		

Feststellungsentwurf	
Straßenbauverwaltung:	
PROJIS-Nr.:	SAP-Nr.: A.14-17-0025
Unterlage: 19.2	Blatt-Nr.: 1
Bestands-Konfliktplan	
Bau-km: 0+515 - 1+090	
Maßstab: 1 : 1000	

K 145 Ausbau der OD Staudt II. Bauabschnitt

von NK 5512 025 bis NK 5513 116

aufgestellt: Diez, den 18.03.2024	 Dienststellenleiter