

1	Ortslage von Staudt		
B	---	---	---
---	---	---	---

Landschaftspflegerische Maßnahmen

- 1E** Landespflegerische Kompensations-/Vermeidungsmaßnahmen (s. Text FN) Planung
- 1V** Ausstattung der Baufahrzeuge mit biologisch abbaubarem Hydrauliköl
- 2V** Baustelleneinrichtung auf bestehenden Fahrbahflächen. Zusätzliche Lagerflächen nur auf bereits versiegelten Flächen.
- 3V** Gehölzschutzmaßnahmen für Gehölze im Randbereich der Planung. Potentielle Schachtungsarbeiten im Traufbereich sind händisch auszuführen.
- 4V** Rodung des Baufeldes außerhalb der Brutzeit zur Vermeidung der Verbotstatbestände gem. § 44 Abs. 1 Nr. 1 BNatSchG.
- 5A** Vollständige Entseigerung der nicht mehr benötigten Flächen im Randbereich der Kreisstraße.
- 7A** Ansaat der neuen Randbereiche mit regionalem Saatgut
- 8A** Neupflanzung von 4 Einzelbäume innerhalb der Pflanzbeete entlang der K 145

Konfliktkennzeichnung

1	B	Bo	Gw	Ow	K	L
---	---	----	----	----	---	---


Maßgebliche Funktionen des Bezugsraumes

Konflikt - Betroffenheit einer maßgeblichen Funktion innerhalb eines Bezugsraumes

- B** Biotopfunktion / Biotopverbundfunktion / Habitatfunktion für wertgebende Tierarten
- Bo** Natürliche Bodenfunktionen (biologische Standortfunktion, Regler- und Speicherfunktion, Filter- und Pufferfunktion des Bodens)
- L** Landschaftsbildfunktion / landschaftsgebundene Erholungsfunktion
- Gw** Grundwasserschutzfunktion
- Ow** Regulationsfunktion im Landschaftswasserhaushalt
- K** Klimatische / lufthygienische Ausgleichsfunktion (bei Siedlungsbezug)

Sonstige Planzeichen

- Baum / Rodung
- Planung Kreisstraße
- Abgrenzung des Untersuchungsraumes

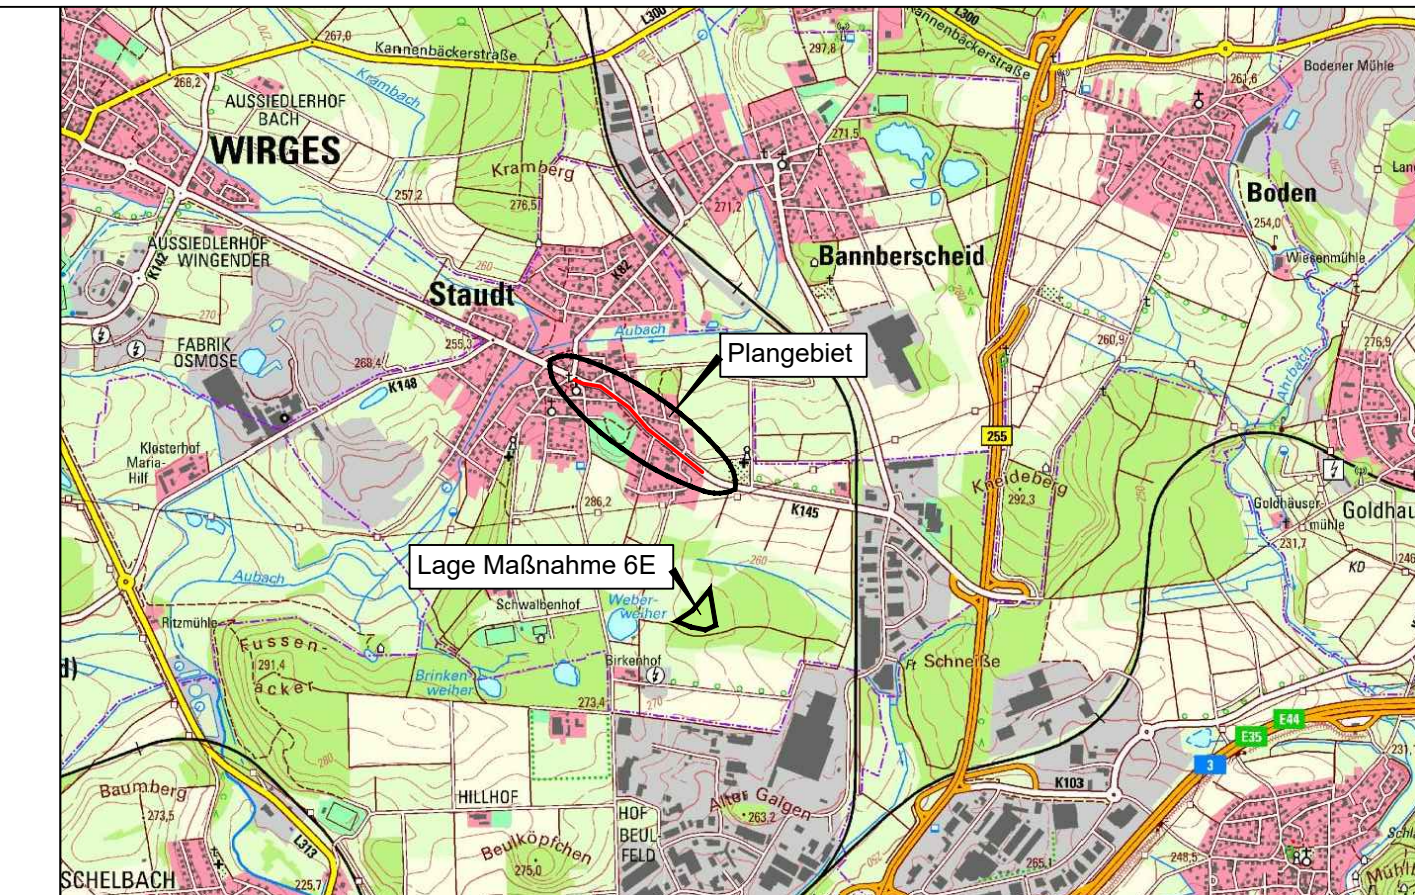

Trinkwasserschutzgebiet "Brunnen Staudt" Zone III 403180057

LSG Landschaftsschutzgebiet "Tongrube Erbsengarten" LSG-7143-013

c			
b			
a			
Nr.	Art der Änderung	Datum	Name

Entwurfsbearbeitung:		Projekt-Nr.: 391	
Diefenthal		Datum	Name
Freiraumplanung		bearbeitet: Nov. 2021	J. Hölzemann
Bernhard Diefenthal		gezeichnet: August 2021	J. Hölzemann
		geprüft: Nov. 2021	B. Diefenthal

Entwurfsbearbeitung:		Datum		Name	
Landesbetrieb Mobilität					
Diez					
Goethestraße 9					
65582 Diez					
Tel.: 06432/92006-0					
Fax: 06432/92006-5999					
		bearbeitet:			
		gezeichnet:			
		geprüft:		15.03.2024	
				L. Wagner	

Feststellungsentwurf	
Straßenbauverwaltung:	
Unterlage: 9.1 Blatt-Nr.: 1	
Maßnahmenplan	
Bau-km: 0+515 - 1+090	
PROJIS-Nr.: _____	SAP-Nr.: A.14-17-0025
Maßstab: 1 : 1000	

K 145 Ausbau der OD Staudt II. Bauabschnitt

von NK 5512 025 bis NK 5513 116

aufgestellt: 18.03.2024

Diez, den ...18.03.2024

Dienststellenleiter