




Anhang 7:

**2 D - Strömungsberechnung HW Schutz Worms
Aktualisierung Planungszustand
Umgehungsstraße**

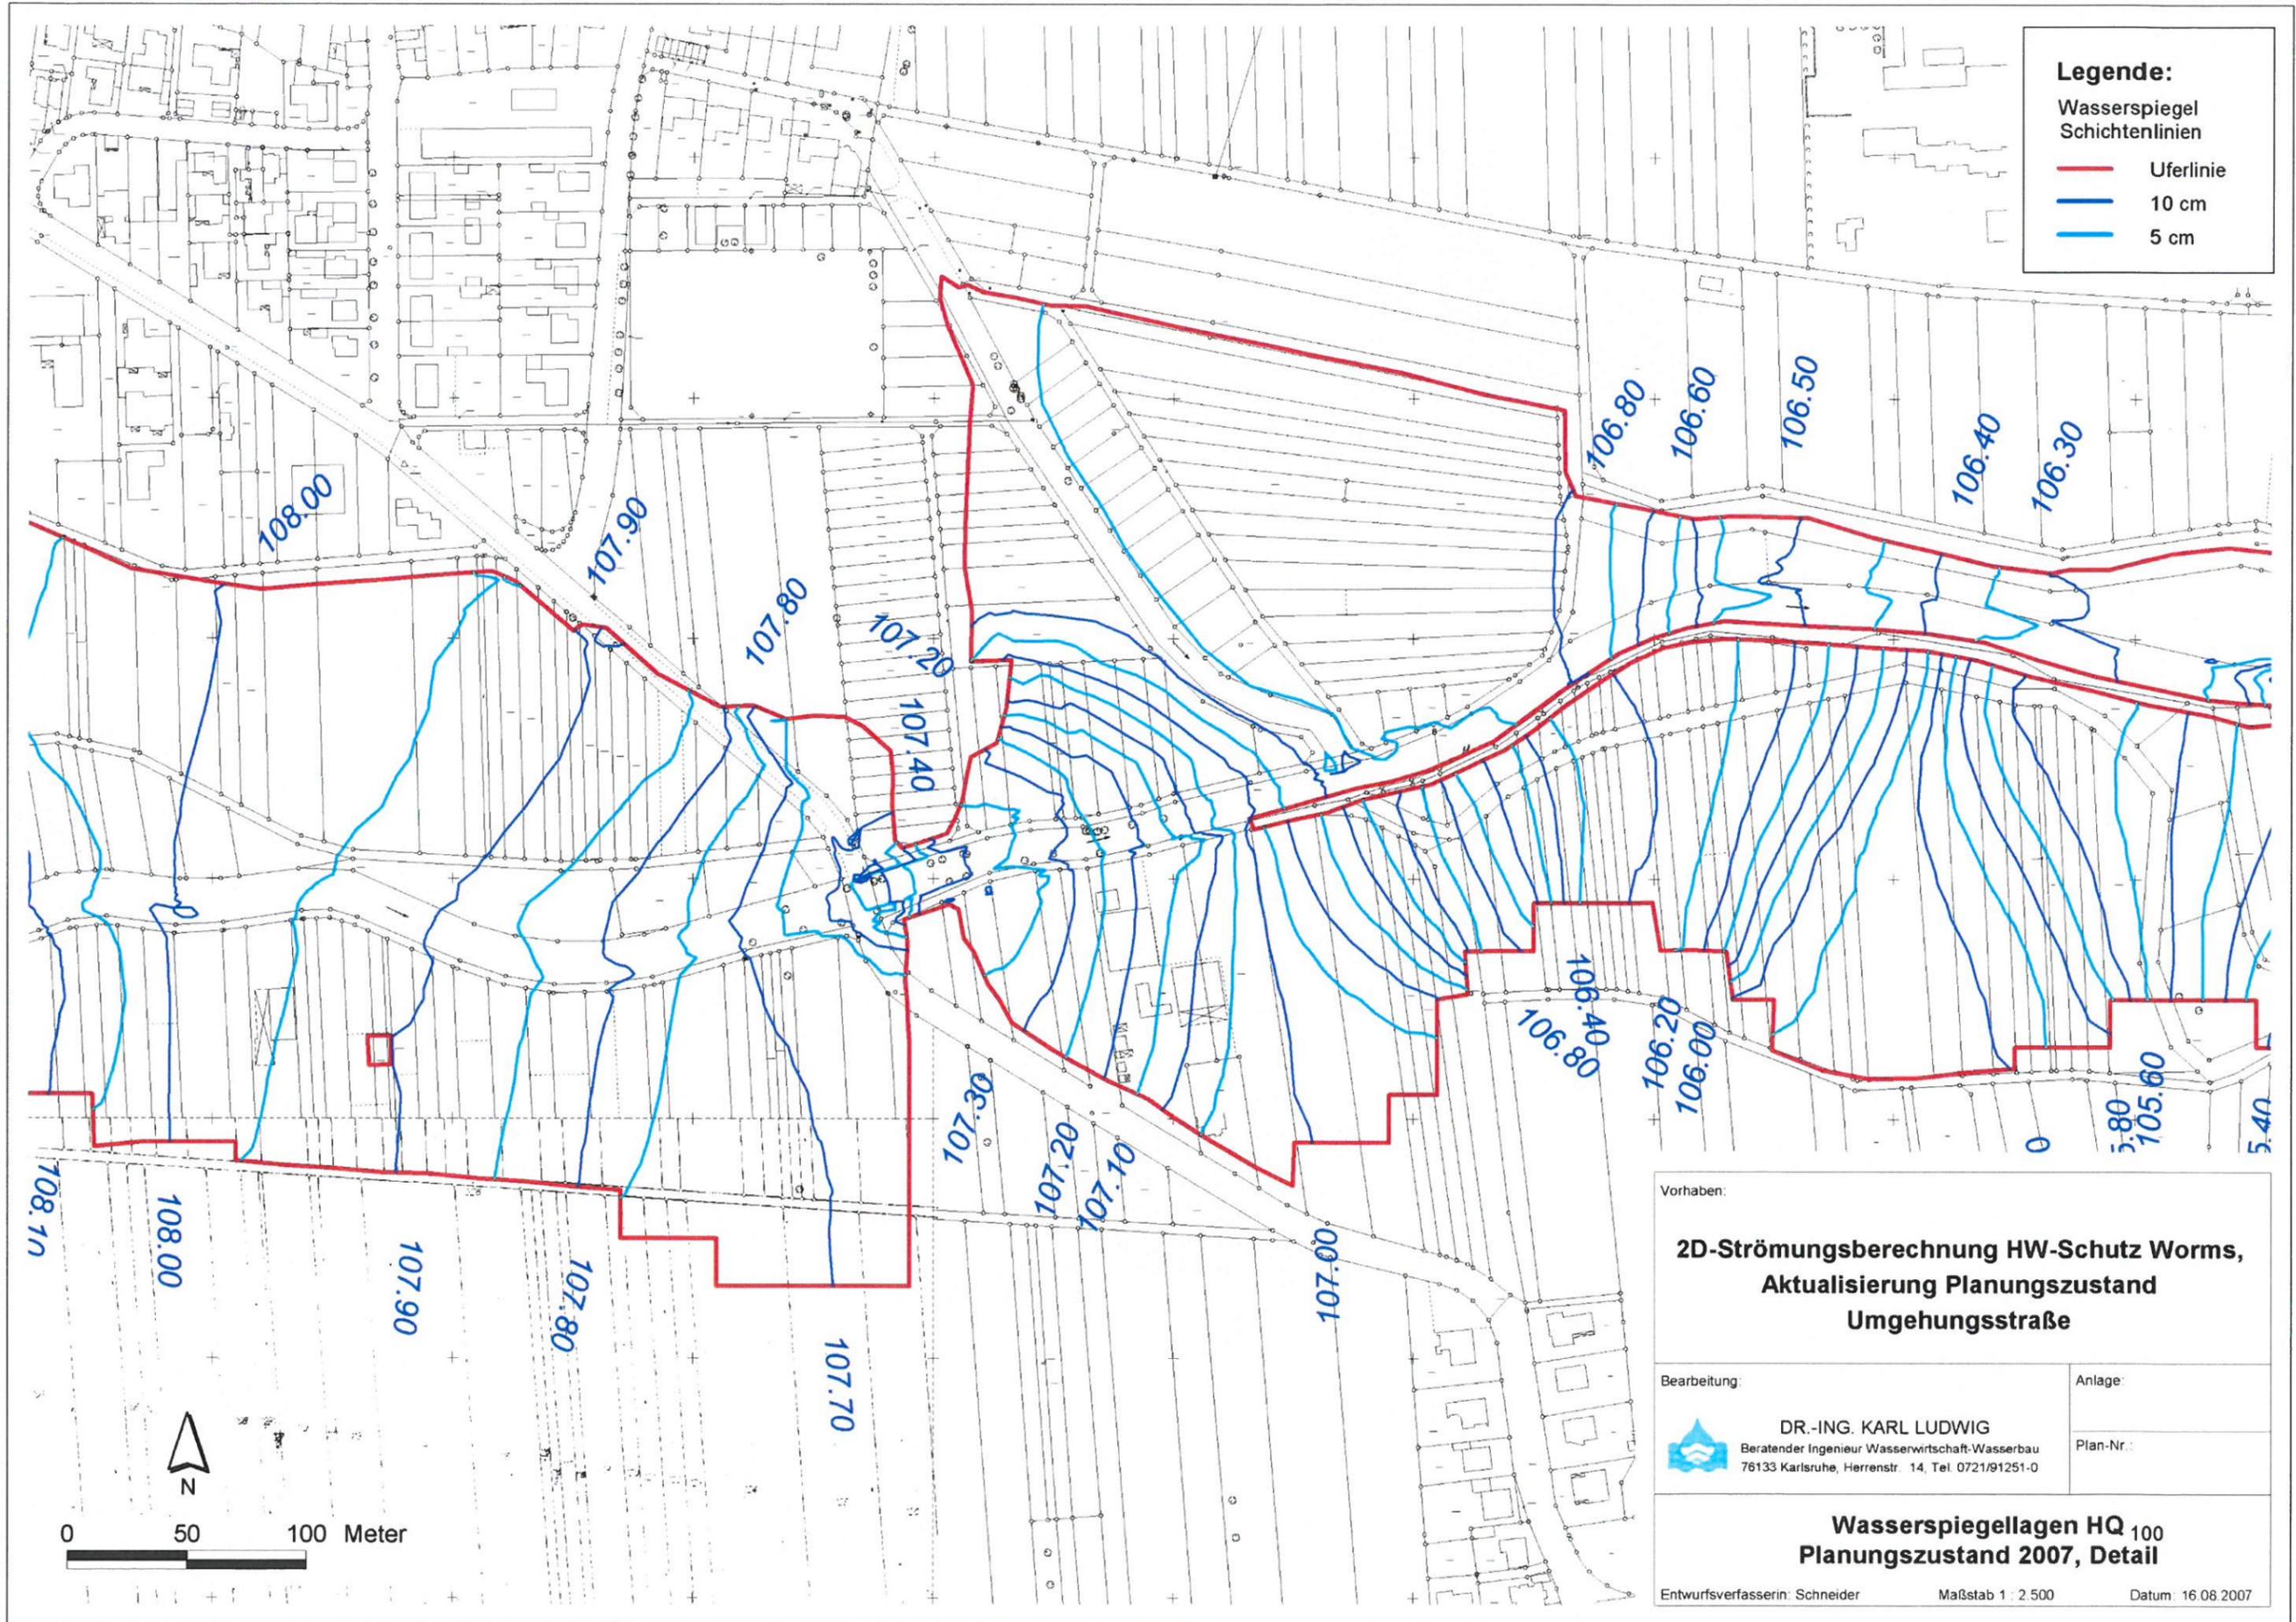

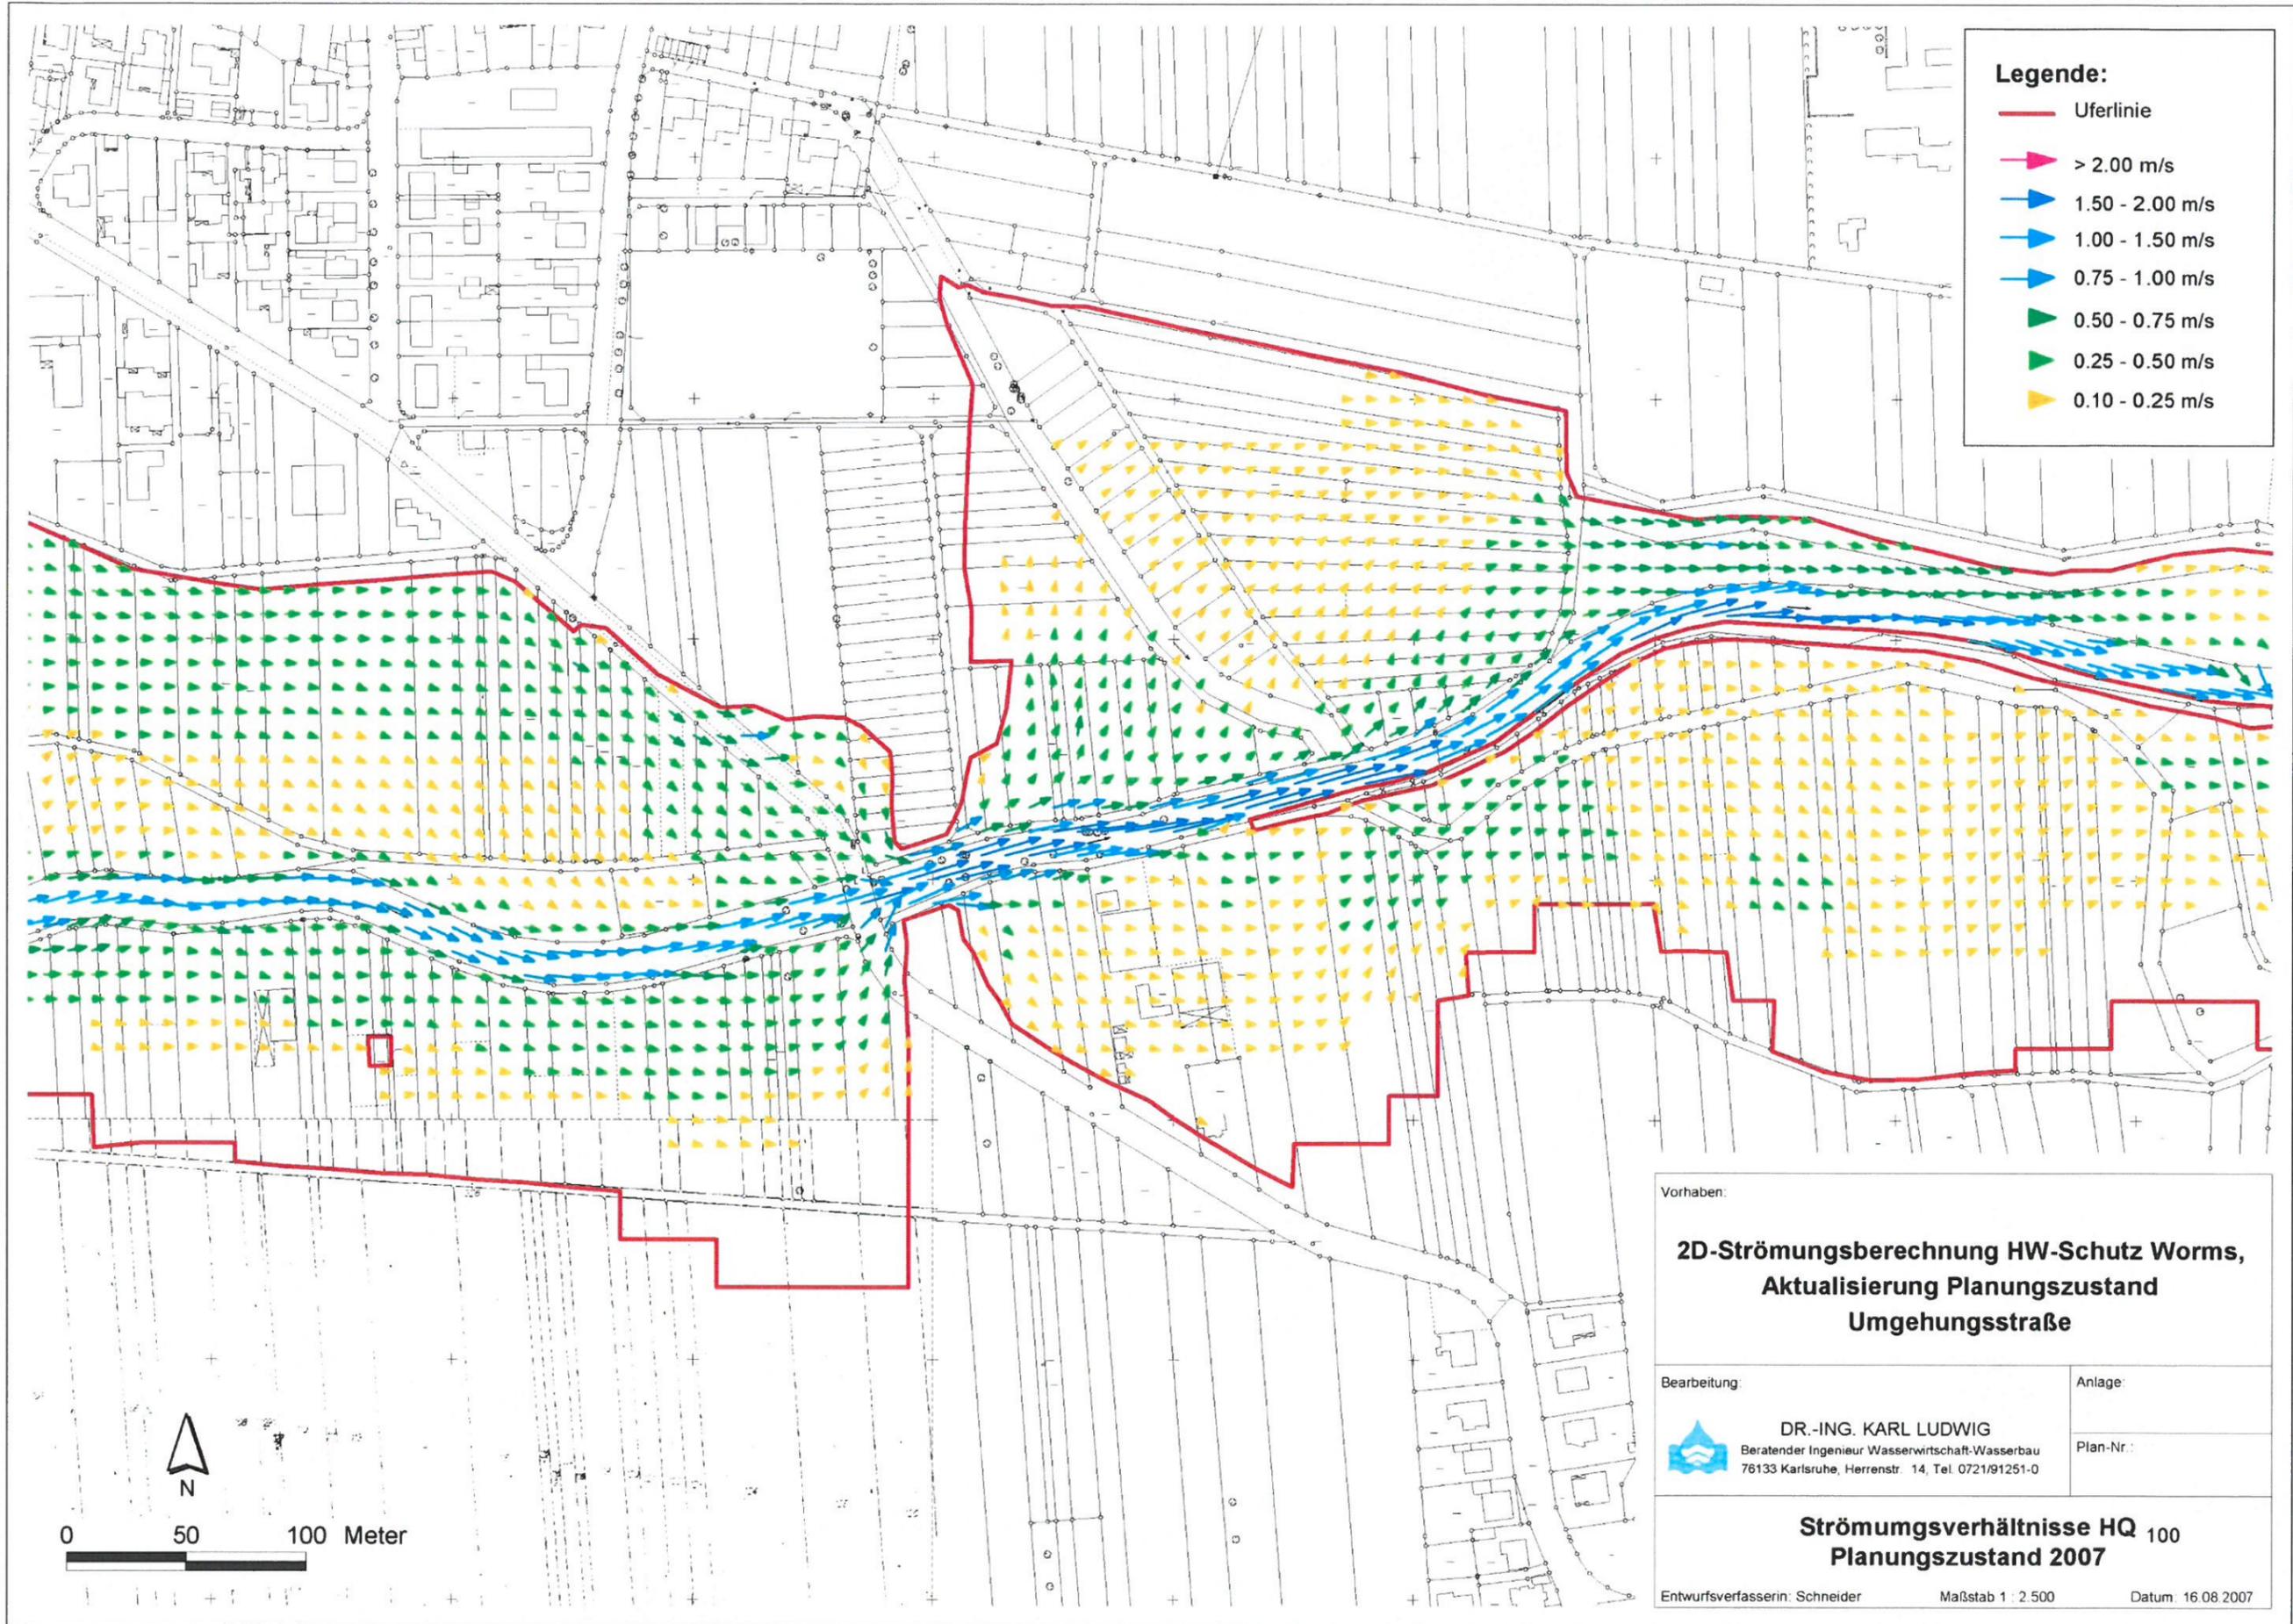

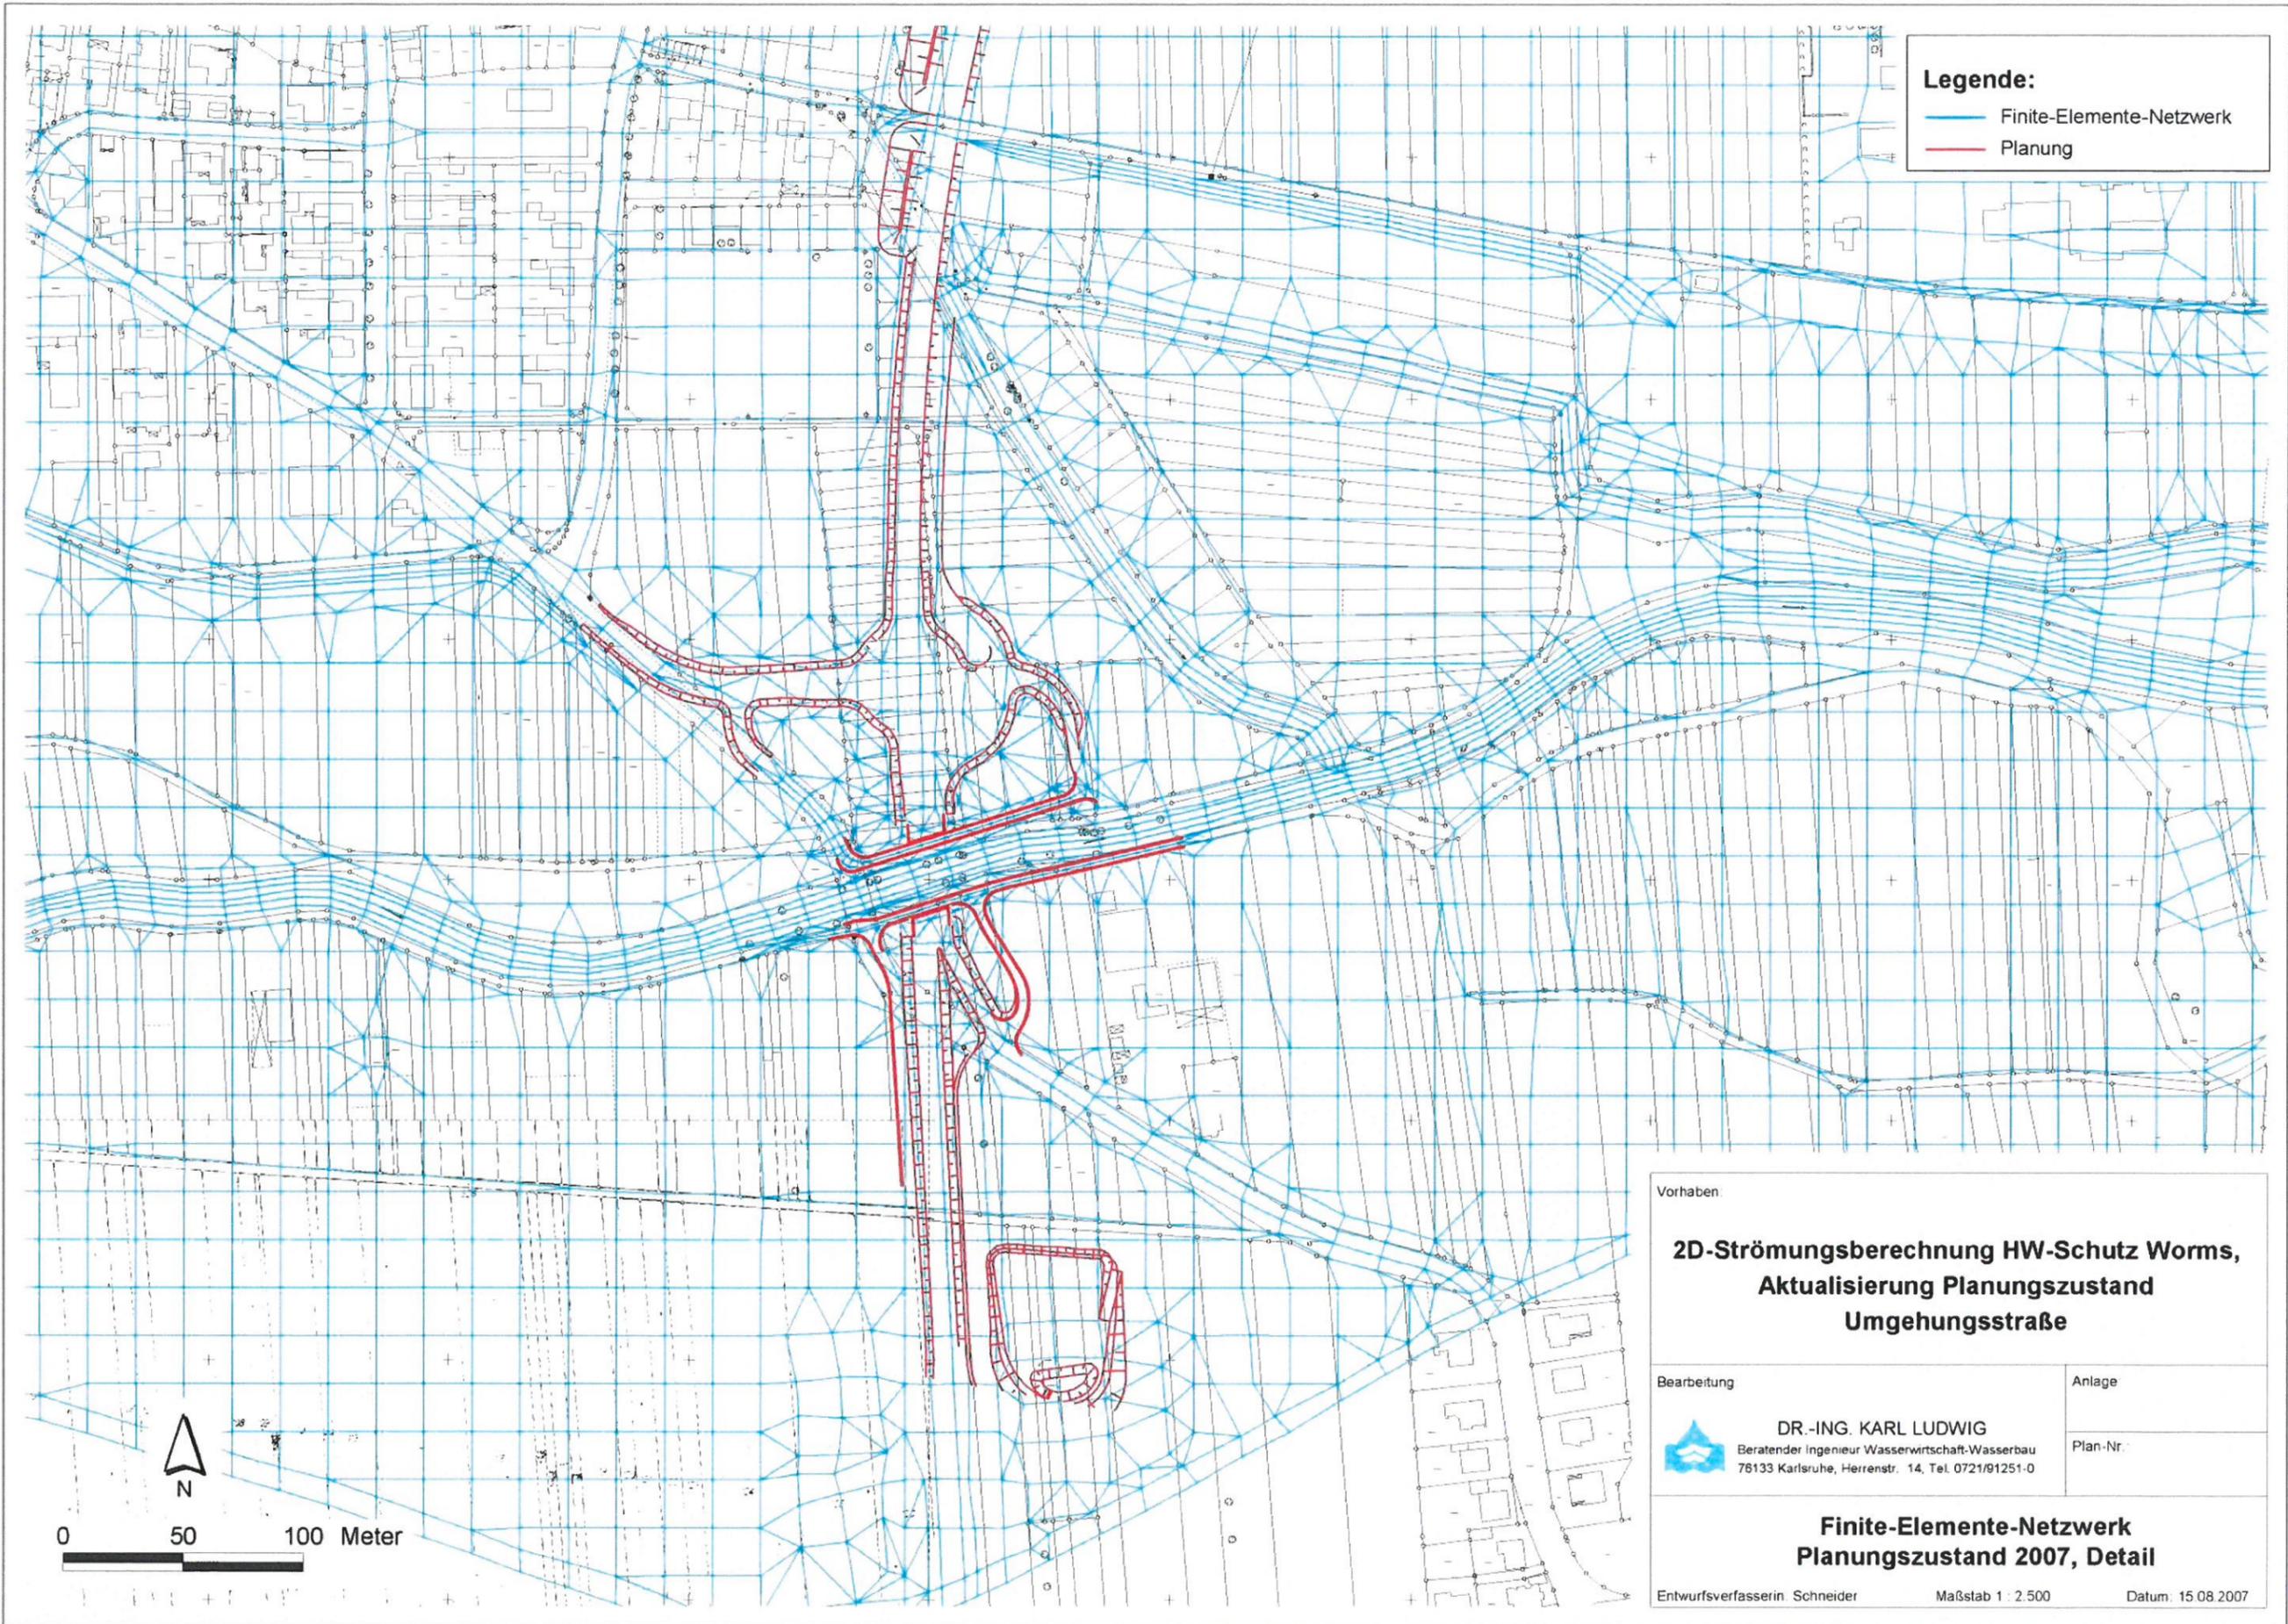

Legende:
 — Finite-Elemente-Netzwerk
 — Planung

Vorhaben		Anlage	
2D-Strömungsberechnung HW-Schutz Worms, Aktualisierung Planungszustand Umgehungsstraße			
Bearbeitung	DR.-ING. KARL LUDWIG Beratender Ingenieur Wasserwirtschaft-Wasserbau 76133 Karlsruhe, Herrenstr. 14, Tel. 0721/91251-0	Plan-Nr.	
Finite-Elemente-Netzwerk Planungszustand 2007, Detail			
Entwurfsverfasserin: Schneider	Maßstab 1 : 2.500	Datum: 15.08.2007	



0 50 100 Meter