- Achse 21 - Äußerer Ring -

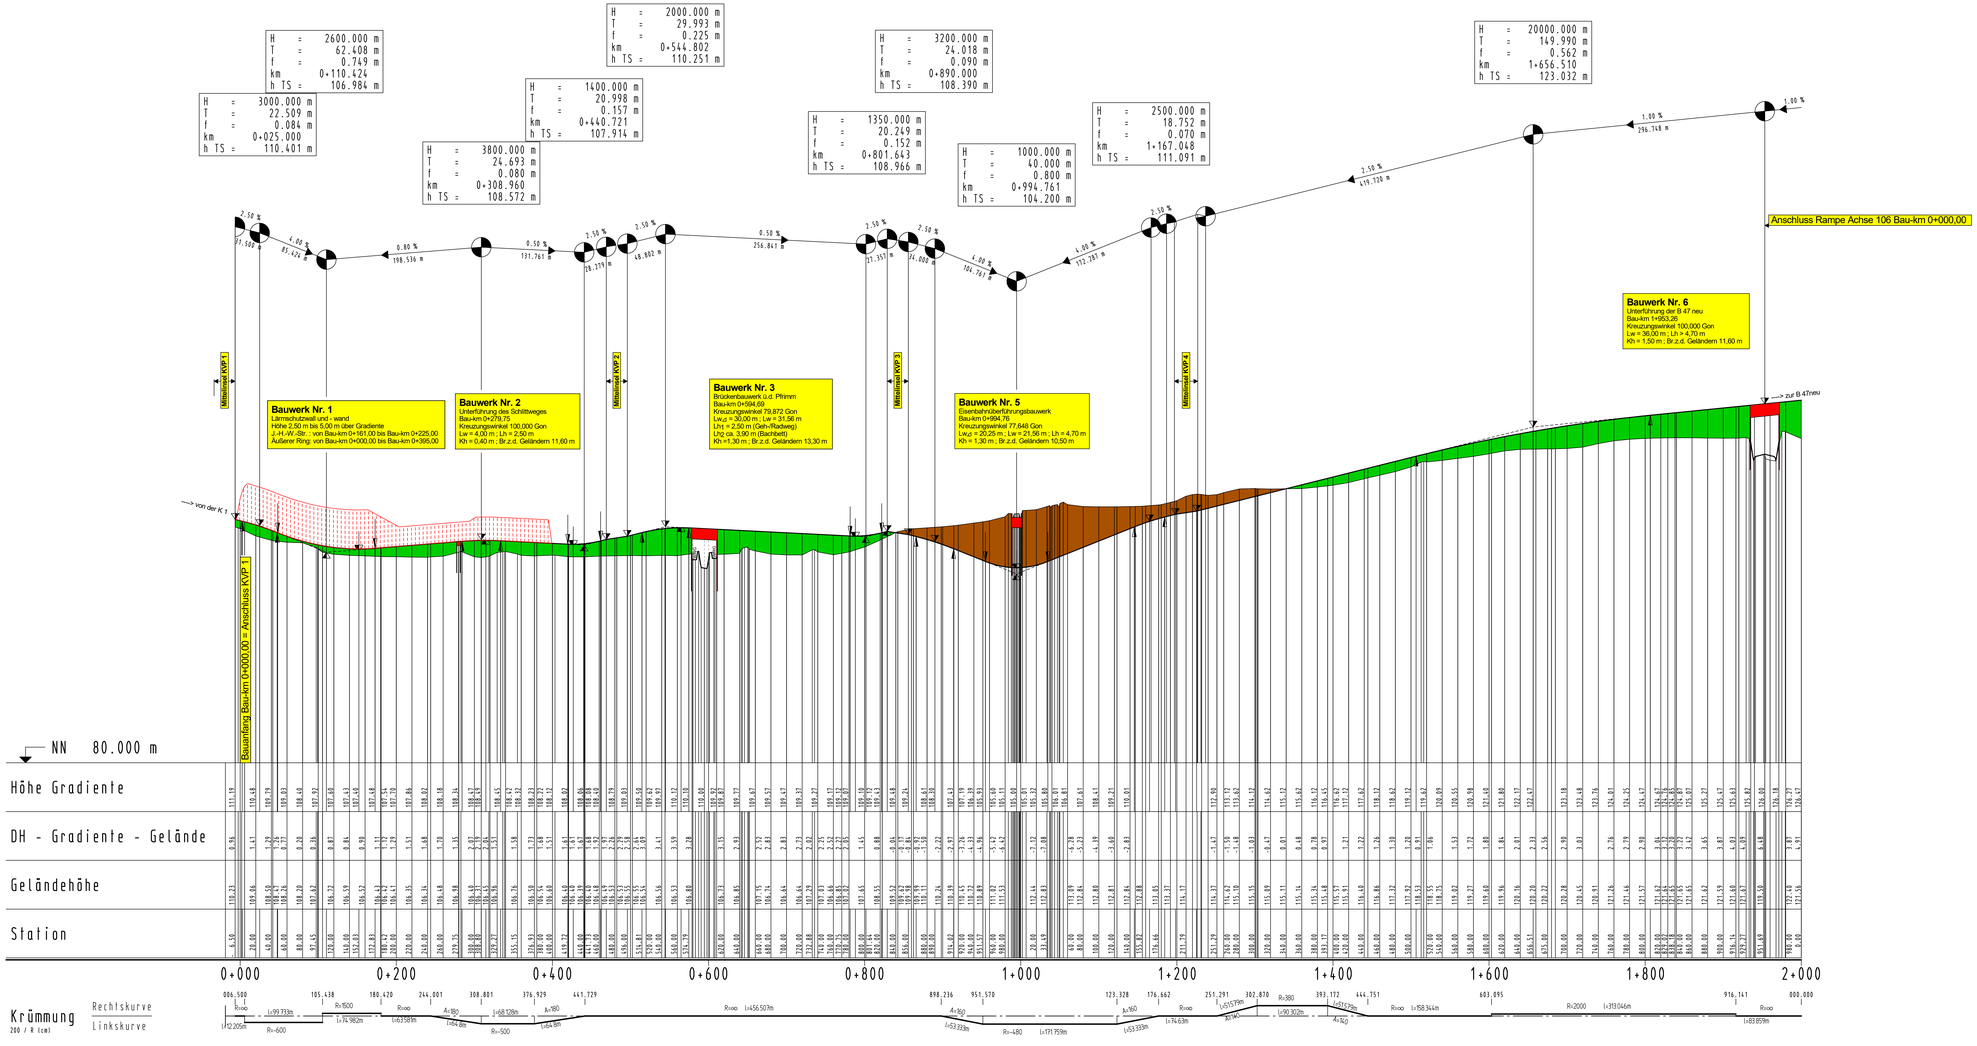

INDEX	ART DER ÄNDERUNG	DATUM	ZEICHEN
a	Änderung Gradiente	Nov. 2022	Meurer

MANNS INGENIEURE
Dr. Manns + Conrad GmbH
Verkehr - Stadt - Umwelt
Stadtstraße 14 · 56422 Wirges
Tel. 02602/9063-0 · Fax 02602/9063-30
E-Mail: info@manns-ingenieure.de

305	0,79	DATUM	ZEICHEN
		ENTWORFEN	März 2012	Meurer
		GEZEICHNET	März 2012	Meurer
		GEPRÜFT	März 2012	Conrad

Stadt Worms

Bereich 6 - Planen und Bauen
Abt. 6.6 Verkehrswegebau
Marktplatz 2
67547 Worms

Straße: Äußerer Ring
Nächster Ort: Leiselheim / Pfiffigheim

von NK	nach NK	von Station	bis Station
6315 062	6315 051		

Unterlage: 4
Blatt Nr.: 1.1
Reg. Nr.:

von Bau-km: 0+000,00 bis Bau-km: 2+000,00

	Datum	geprüft
Straßenplanung		
Landespflege		
Immissionsschutz		

PLANFESTSTELLUNG - Deckblatt
Neubau des Äußeren Ringes in Worms zwischen der Nievergoltstraße (K 1) und der Bundesstraße B 47 neu

Übersichtshöhenplan, Achse 21 Äußerer Ring
Maßstab: 1:2500/250

Aufgestellt: Stadtverwaltung Worms

Worms, den 10.03.2023 gez. i. A. Böttner

Stand: 14.02.2023

05-hp_ue-230214me-305.pit