Regelquerschnitt Kreisverkehrsplätze 1-3

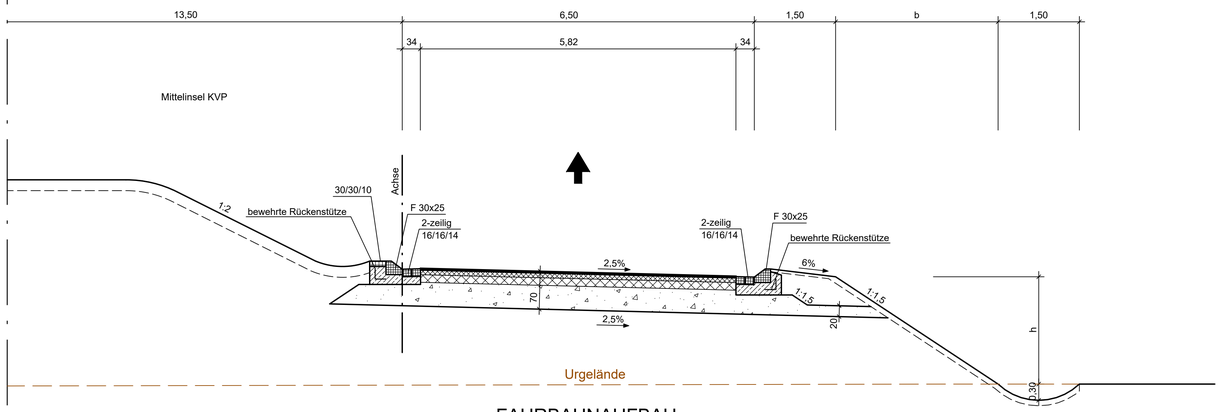

FAHRBAHNAUFBAU
NACH
RSTO 01, TAFEL 1, BAUKLASSE I / 1

4 cm	ASPHALTDECKSCHICHT	0/11
8 cm	ASPHALTBINDERSCHICHT	0/16
18 cm	ASPHALTTRAGSCHICHT	0/32
40 cm	FROSTSCHUTZSCHICHT	0/45
70 cm	OBERBAU	

Ausbildung der Damm- und Einschnittsböschung

Böschungshöhe h	h ≥ 2,00 m	h < 2,00 m
Regelböschung	1 : 1,5	b = 3,00 m
Tangentenlänge der Ausrundung	3,00 m	1,5h

Regelquerschnitt Kreisverkehrsplatz 4

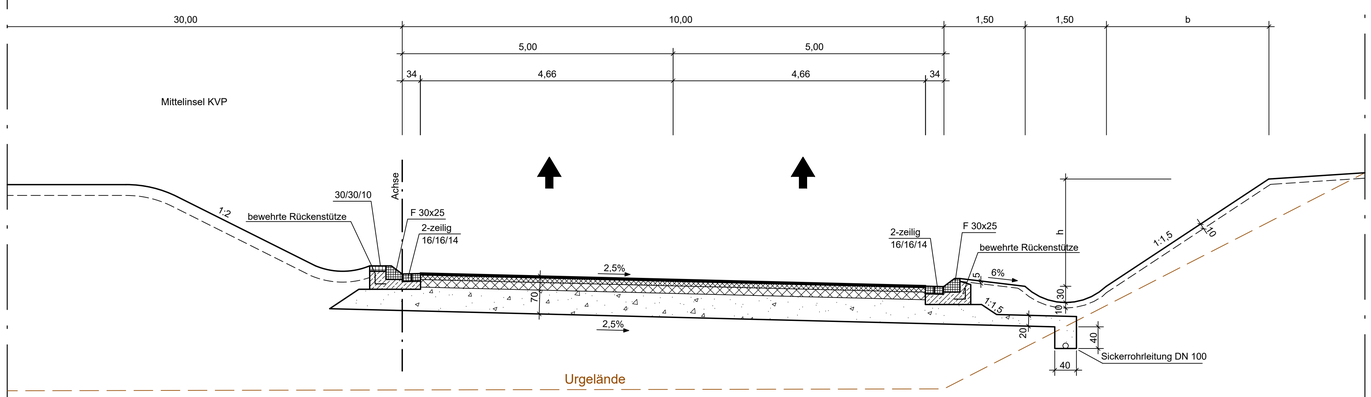

FAHRBAHNAUFBAU
NACH
RSTO 01, TAFEL 1, BAUKLASSE I / 1

4 cm	ASPHALTDECKSCHICHT	0/11
8 cm	ASPHALTBINDERSCHICHT	0/16
18 cm	ASPHALTTRAGSCHICHT	0/32
40 cm	FROSTSCHUTZSCHICHT	0/45
70 cm	OBERBAU	

Ausbildung der Damm- und Einschnittsböschung

Böschungshöhe h	h ≥ 2,00 m	h < 2,00 m
Regelböschung	1 : 1,5	b = 3,00 m
Tangentenlänge der Ausrundung	3,00 m	1,5h

INDEX	ART DER ÄNDERUNG	DATUM	ZEICHEN
a	Mittelinsel Kreisverkehrplatz geändert	Juni 2012	Werz
b	Kreisverkehrplatz 4 geändert	Dez. 2022	Werz

MANNS INGENIEURE
Dr. Manns + Conrad GmbH
Verkehr - Stadt - Umwelt
Südstraße 14 56422 Wirges
Tel. 02602/9363-0 Fax 02602/9363-30
E-Mail: info@manns-ingenieure.de

305	0,22	DATUM	ZEICHEN
ENTWORFEN		März 2012	Meurer
GEZEICHNET		März 2012	Eberhard
GEPRÜFT		März 2012	Conrad

Stadt Worms
Bereich 6 - Planen und Bauen
Abt. 6.6 Verkehrswegebau
Marktplatz 2
67547 Worms

Straße: Äußerer Ring
Nächster Ort: Leiselheim / Pfifflgheim

von NK	nach NK	von Station	bis Station
6315 062	6315 051		

Unterlage: 6
Blatt Nr.: 3.1
Reg. Nr.:

von Bau-km: 0+000,00 bis Bau-km: 2+000,00

	Datum	geprüft
Straßenplanung		
Landespflege		
Immissionsschutz		

PLANFESTSTELLUNG - Deckblatt
Neubau des Äußeren Ringes in Worms
zwischen der Nievergoltstraße (K 1)
und der Bundesstraße B 47 neu

Regelquerschnitt, KVP 1-4
Maßstab: 1 : 50

Aufgestellt: Stadtverwaltung Worms

Worms, den 10.03.2023 gez. i. A. Böttner