


- Achse 21 - Äußerer Ring -

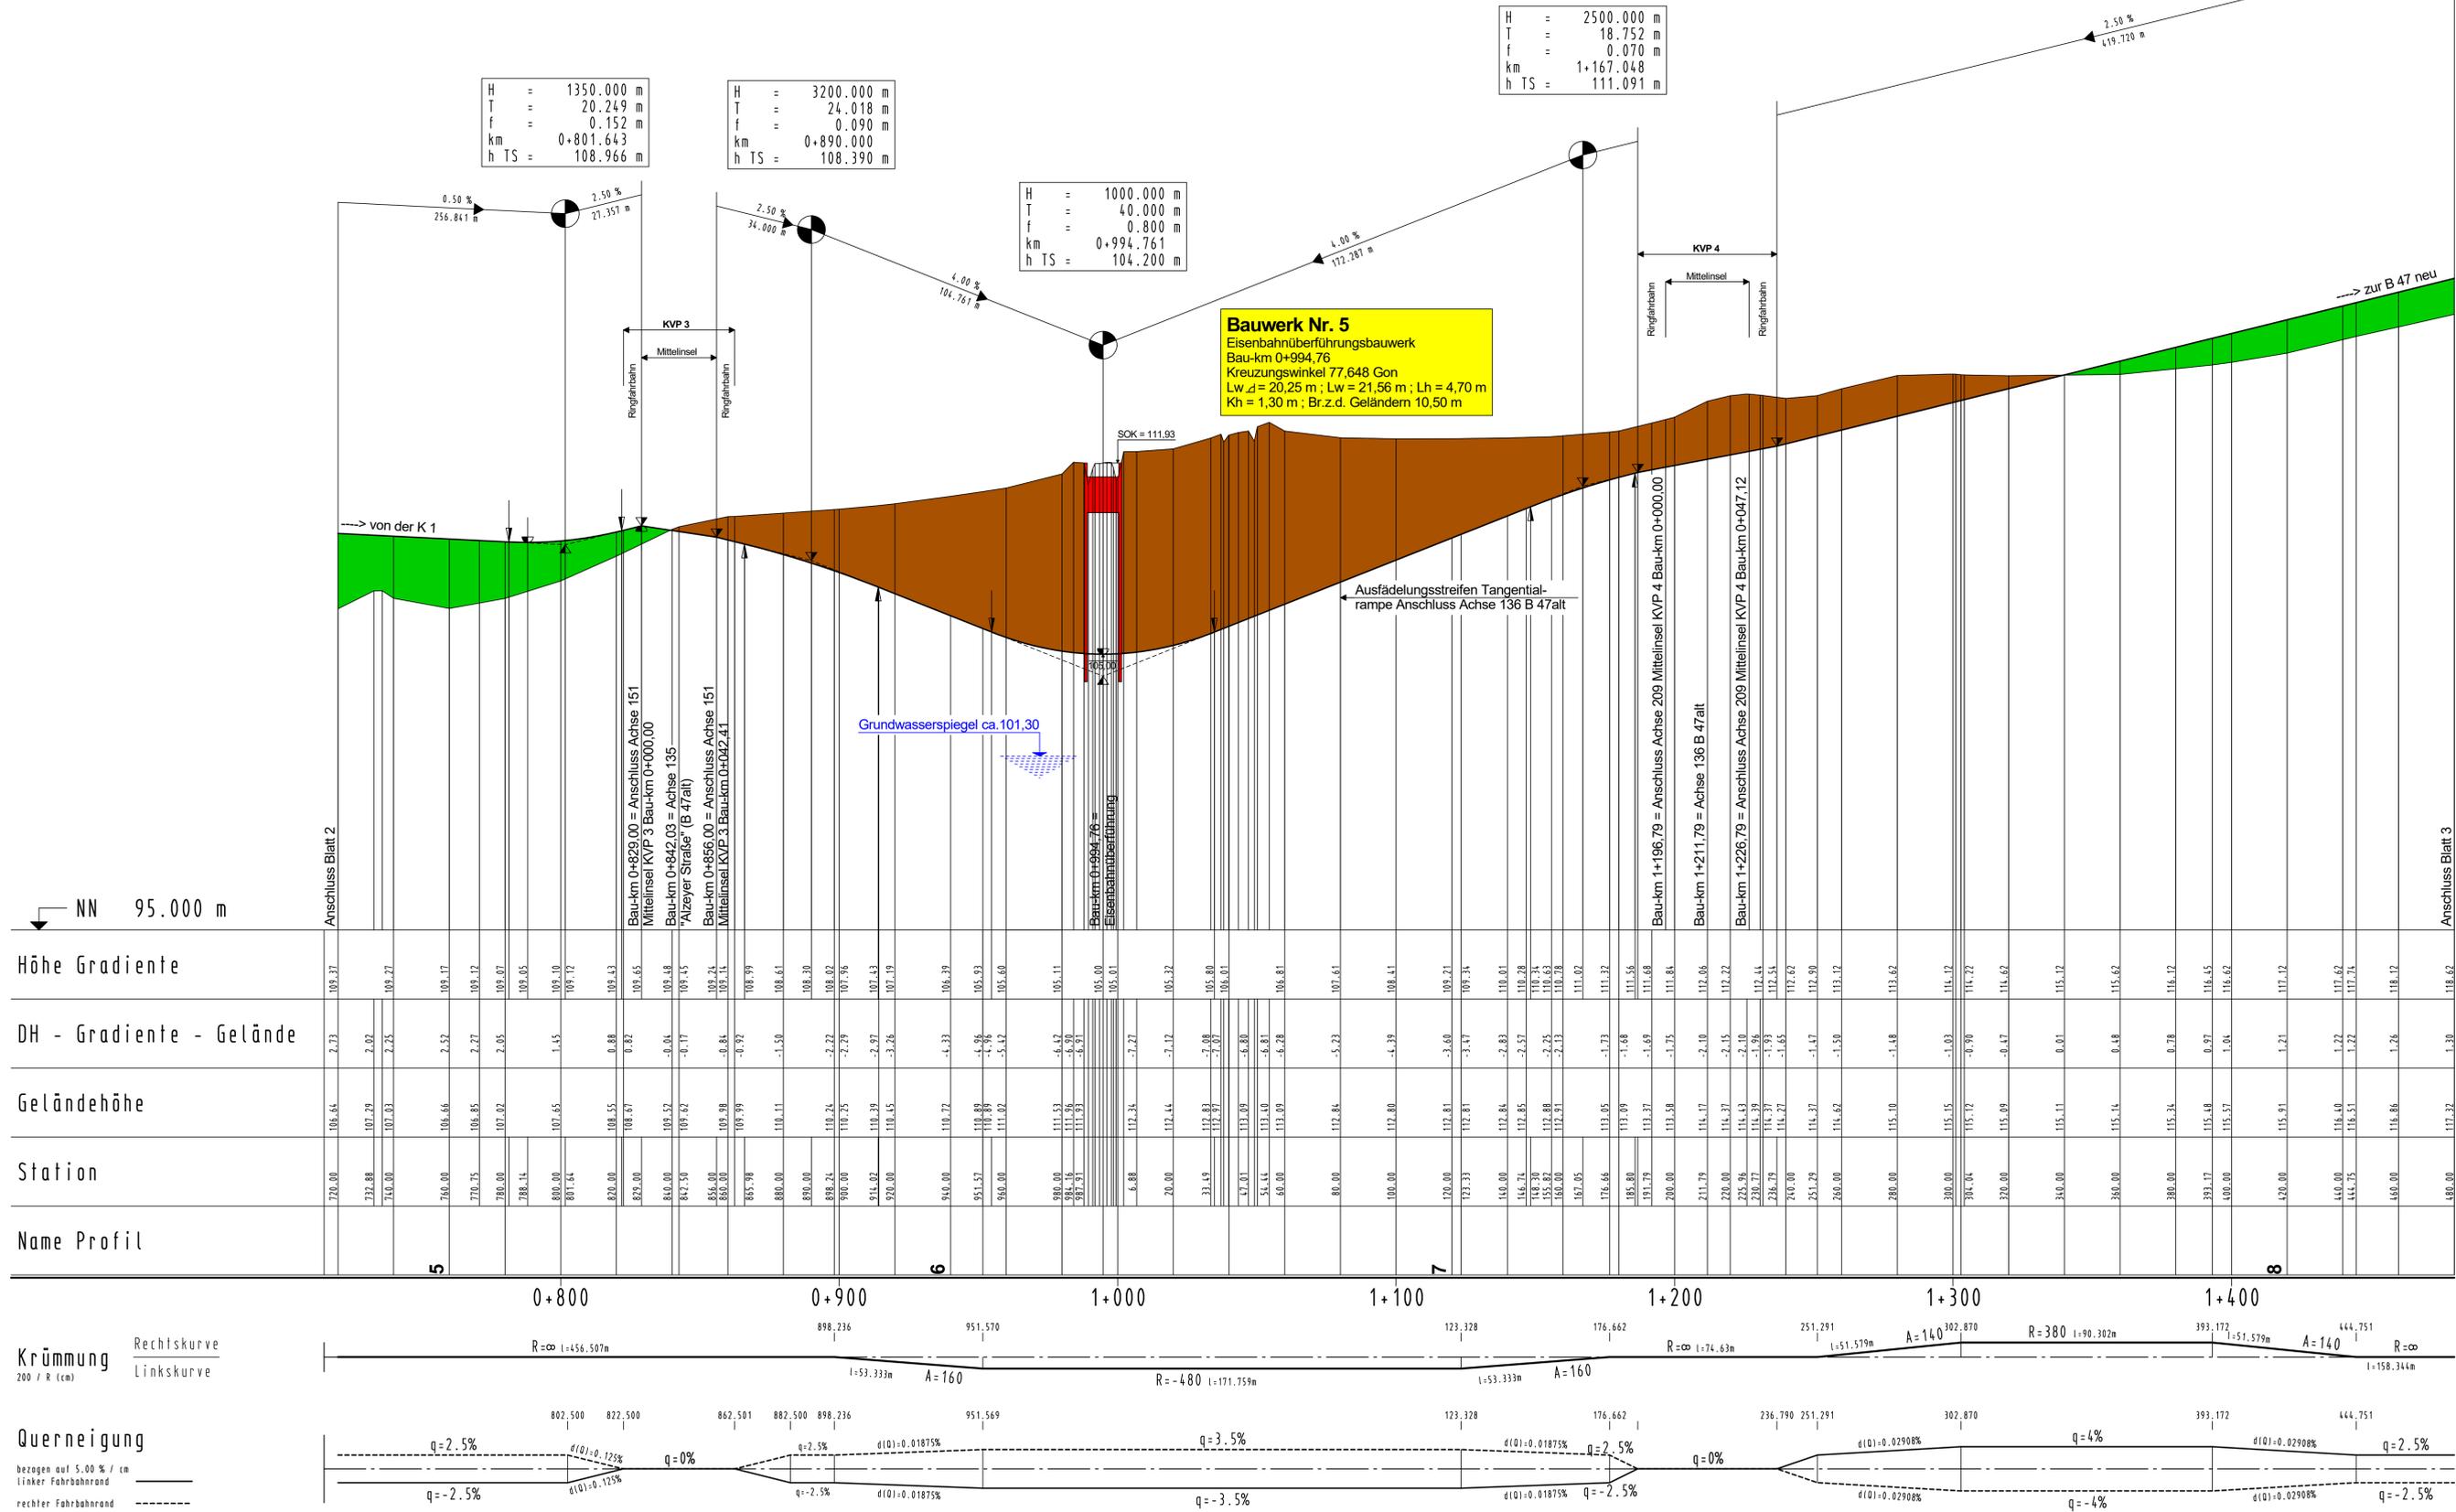

Stadt Worms
Bereich 6 - Planen und Bauen
Abt. 6.6 Verkehrswegebau
Marktplatz 2
67547 Worms

Straße: Äußerer Ring
Nächster Ort: Lieselheim / Pfiffelheim

von NK 6315 062	nach NK 6315 051	von Station	bis Station	Unterlage: 8
				Blatt Nr.: 2.1
				Reg. Nr.:

von Bau-km: 0+000,00 bis Bau-km: 2+000,00

Strassenplanung		Datum	geprüft
Landespflege			
Immissionsschutz			

PLANFESTSTELLUNG - Deckblatt
Neubau des Äußeren Ringes in Worms
zwischen der Nievergoldstraße (K 1)
und der Bundesstraße B 47 neu

Höhenplan, Achse 21 Äußerer Ring
Maßstab: 1:1000/100

Aufgestellt: Stadtverwaltung Worms
Worms, den 10.03.2023 gez. i. A. Böttner