

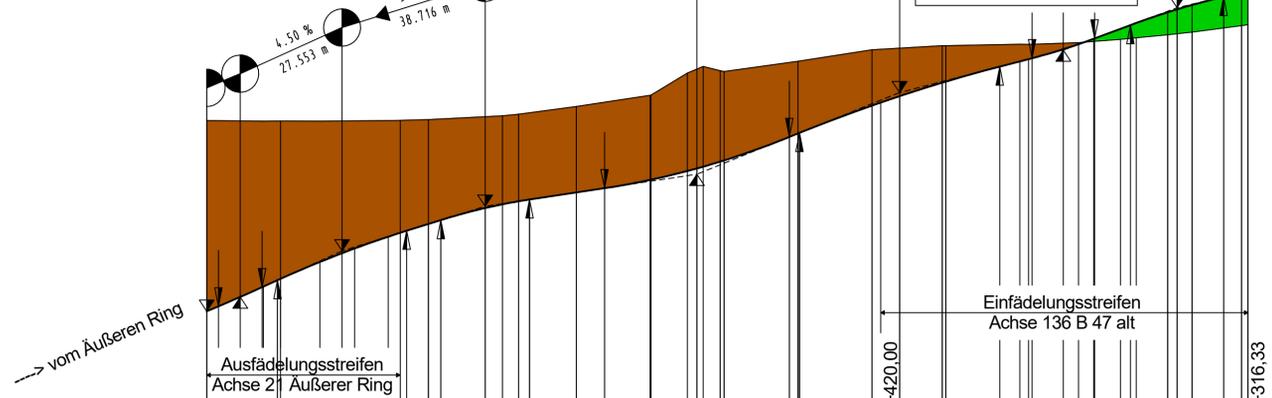


- Achse 220 - Tangentialrampe - Äußerer Ring - B 47 alt -

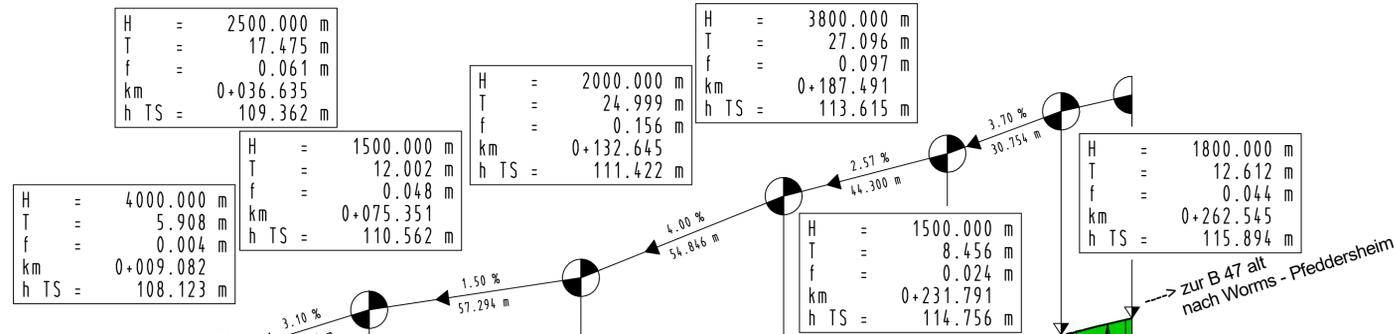

NN 92.500 m

Station	Höhe	Gradient	Geländehöhe
0+00	107.74	-5.12	112.86
3+17	107.87	-4.45	112.85
9+08	108.30	-4.24	112.85
16+92	108.28	-3.78	112.85
20+10	108.61	-3.43	112.86
30+61	109.06	-3.12	112.86
36+63	109.30	-2.80	112.87
40+00	109.33	-2.38	112.87
49+10	109.74	-2.34	112.89
52+38	109.85	-2.31	112.89
60+00	110.02	-2.27	113.55
63+35	110.19	-2.63	114.14
75+35	110.51	-2.44	114.20
80+00	110.61	-2.39	114.18
84+39	110.69	-1.94	114.46
87+35	110.74	-1.50	114.77
100+00	110.93	-0.99	114.87
107+65	111.05	-0.97	114.88
120+00	111.27	-0.46	114.92
120+19	111.27	-0.40	114.91
130+06	111.14	-0.04	114.96
134.37	111.58	0.07	114.99
138.938	111.76	0.29	115.04
140+00	111.79	0.40	115.09
157+64	112.42	0.60	115.17
160+39	112.53	0.73	115.24
180+00	113.27	0.88	115.41
187+49	113.52		115.44
199+01	113.88		
200+00	113.91		
214+59	114.31		
220+00	114.35		
223+33	114.54		
231+79	114.78		
235.87	114.91		
240+00	115.06		
247+25	115.33		
251+52	115.49		
260+00	115.77		
266+64	115.97		
275+16	116.18		
280+00	116.30		
281+75	116.34		

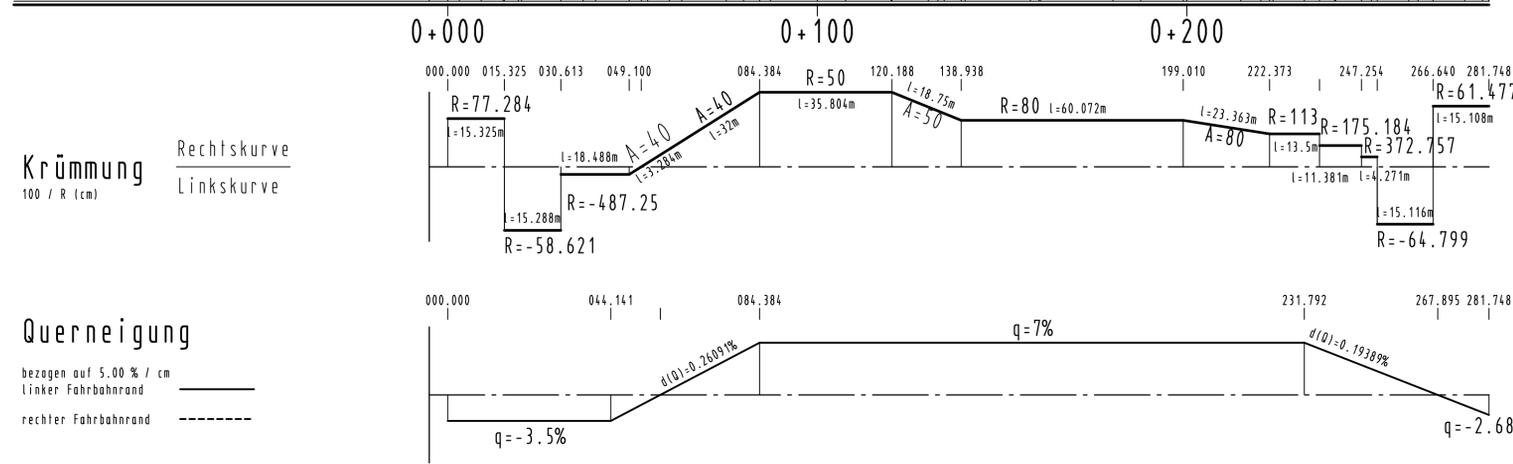

INDEX	Änderung	DATUM	ZEICHEN
a	Änderung Gradiente	Nov. 2022	Meurer
	ART DER ÄNDERUNG		

MANN'S INGENIEURE Dr. Manns + Conrad GmbH Verkehr - Stadt - Umwelt Südstraße 14 56422 Wirmes Tel. 02602/9363-0 Fax 02602/9363-30 E-Mail: info@mannis-ingenieure.de	305 0,47	DATUM	ZEICHEN
	ENTWORFEN	März 2012	Meurer
	GEZEICHNET	März 2012	Meurer
	GEPRÜFT	März 2012	Conrad

Stadt Worms
Bereich 6 - Planen und Bauen
Abt. 6.6 Verkehrswegebau
Marktplatz 2
67547 Worms

Straße: Äußerer Ring
Nächster Ort: Leiselheim / Pfiffelheim

von NK	nach NK	von Station	bis Station	Unterlage: 8
6315 062	6315 051			Blatt Nr.: 7.1
				Reg. Nr.:

PLANFESTSTELLUNG - Deckblatt
Neubau des Äußeren Ringes in Worms
zwischen der Nievergoltstraße (K 1)
und der Bundesstraße B 47 neu

Höhenplan, Achse 220 Tangentialrampe
Maßstab: 1 : 1000/100

Aufgestellt: Stadtverwaltung Worms

Worms, den 10.03.2023 gez. i. A. Böttner