



# Straßennetz - Bestand

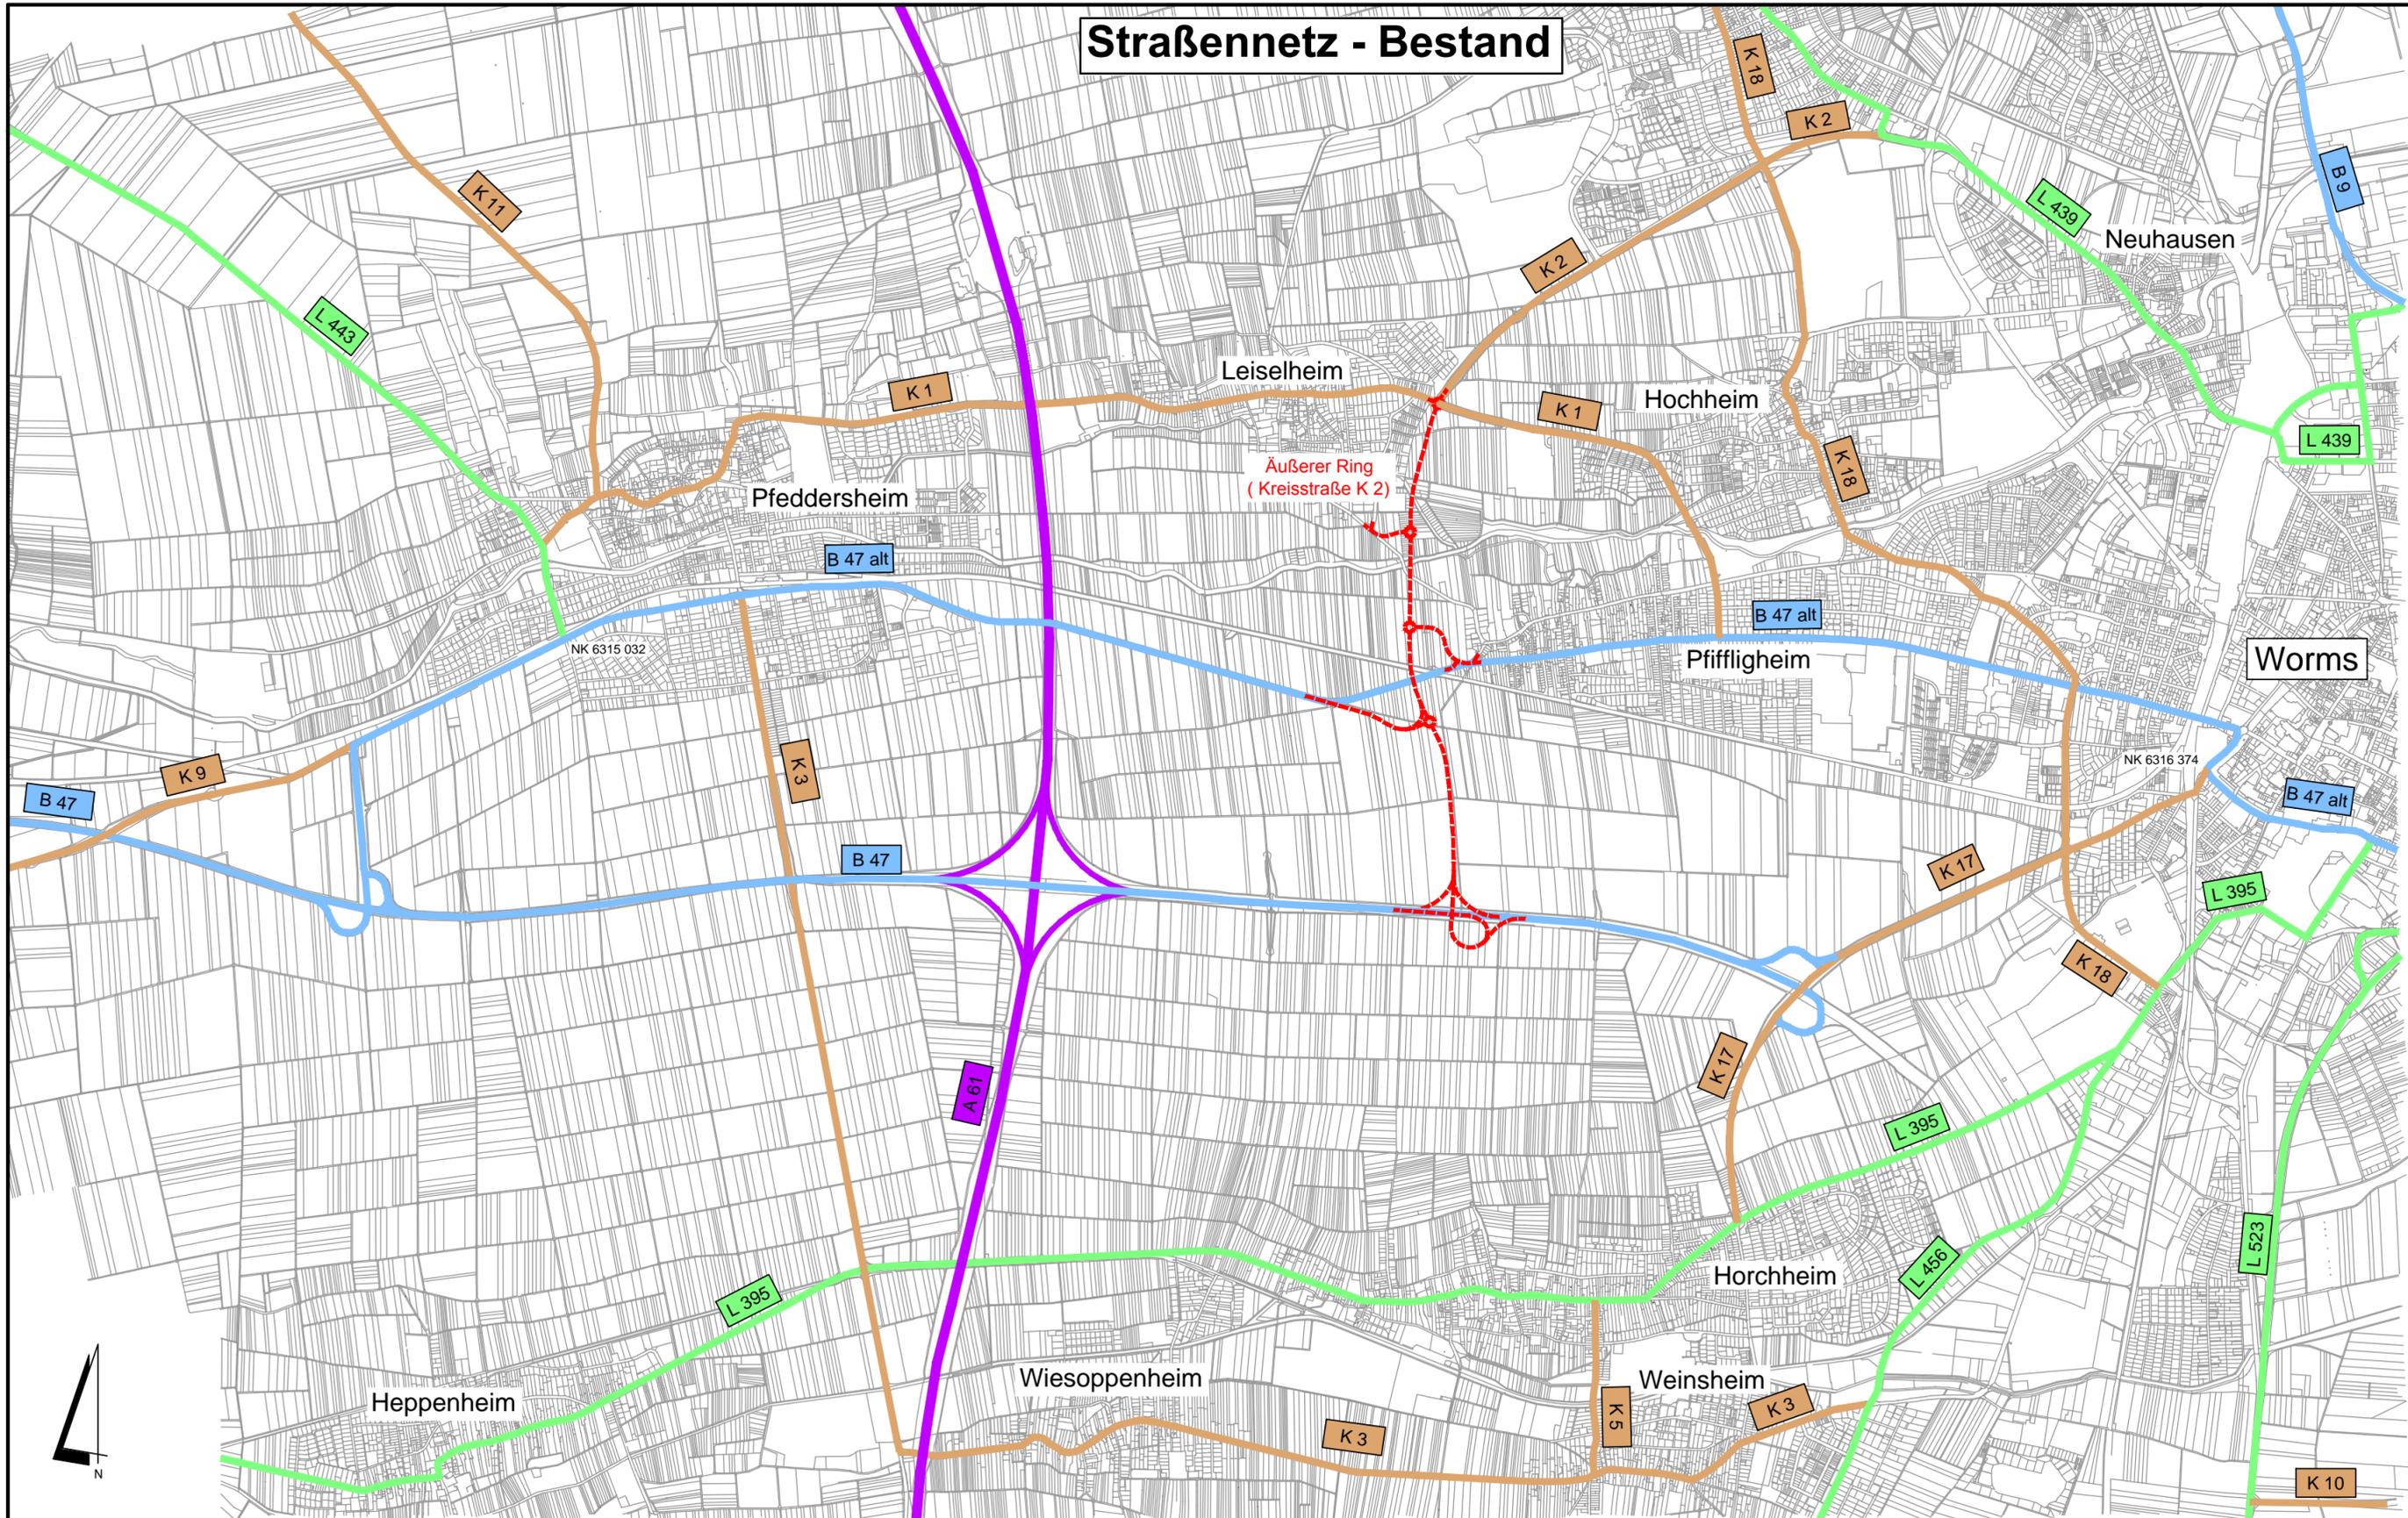

MANN'S INGENIEURE Dr. Manns + Conrad GmbH Südstraße 14 56422 Wirges Tel. 02602/9363-0 Fax 02602/9363-30 E-Mail: info@manns-ingenieure.de		Anhang: 6 Blatt: 1	
305 bearbeitet gezeichnet geprüft	0,17 Nov. 2012 Nov. 2012 Nov. 2012	Datum Meurer Eberhard Meurer	Zeichen Straßennetz - Bestand
PLANFESTSTELLUNG Neubau des Äußeren Ringes in Worms zwischen der Nievergoltstraße ( K 1 ) und der Bundesstraße B 47 neu		Maßstab: 1 : 20.000	
05-lp umst-121206eb-305.dwg		Stand: 10.12.2012	

# Umstufungsplan - Planung

**Planung Äußerer Ring (K 2)**  
 Abstufung B 47 alt  
 zur Kreisstraße einschließlich  
 - (vorübergehende) Aufstufung der K 17  
 zur Bundesstraße (B 47)  
 - Abstufung der B 47 in WO-Pfeddersheim  
 zur L 443

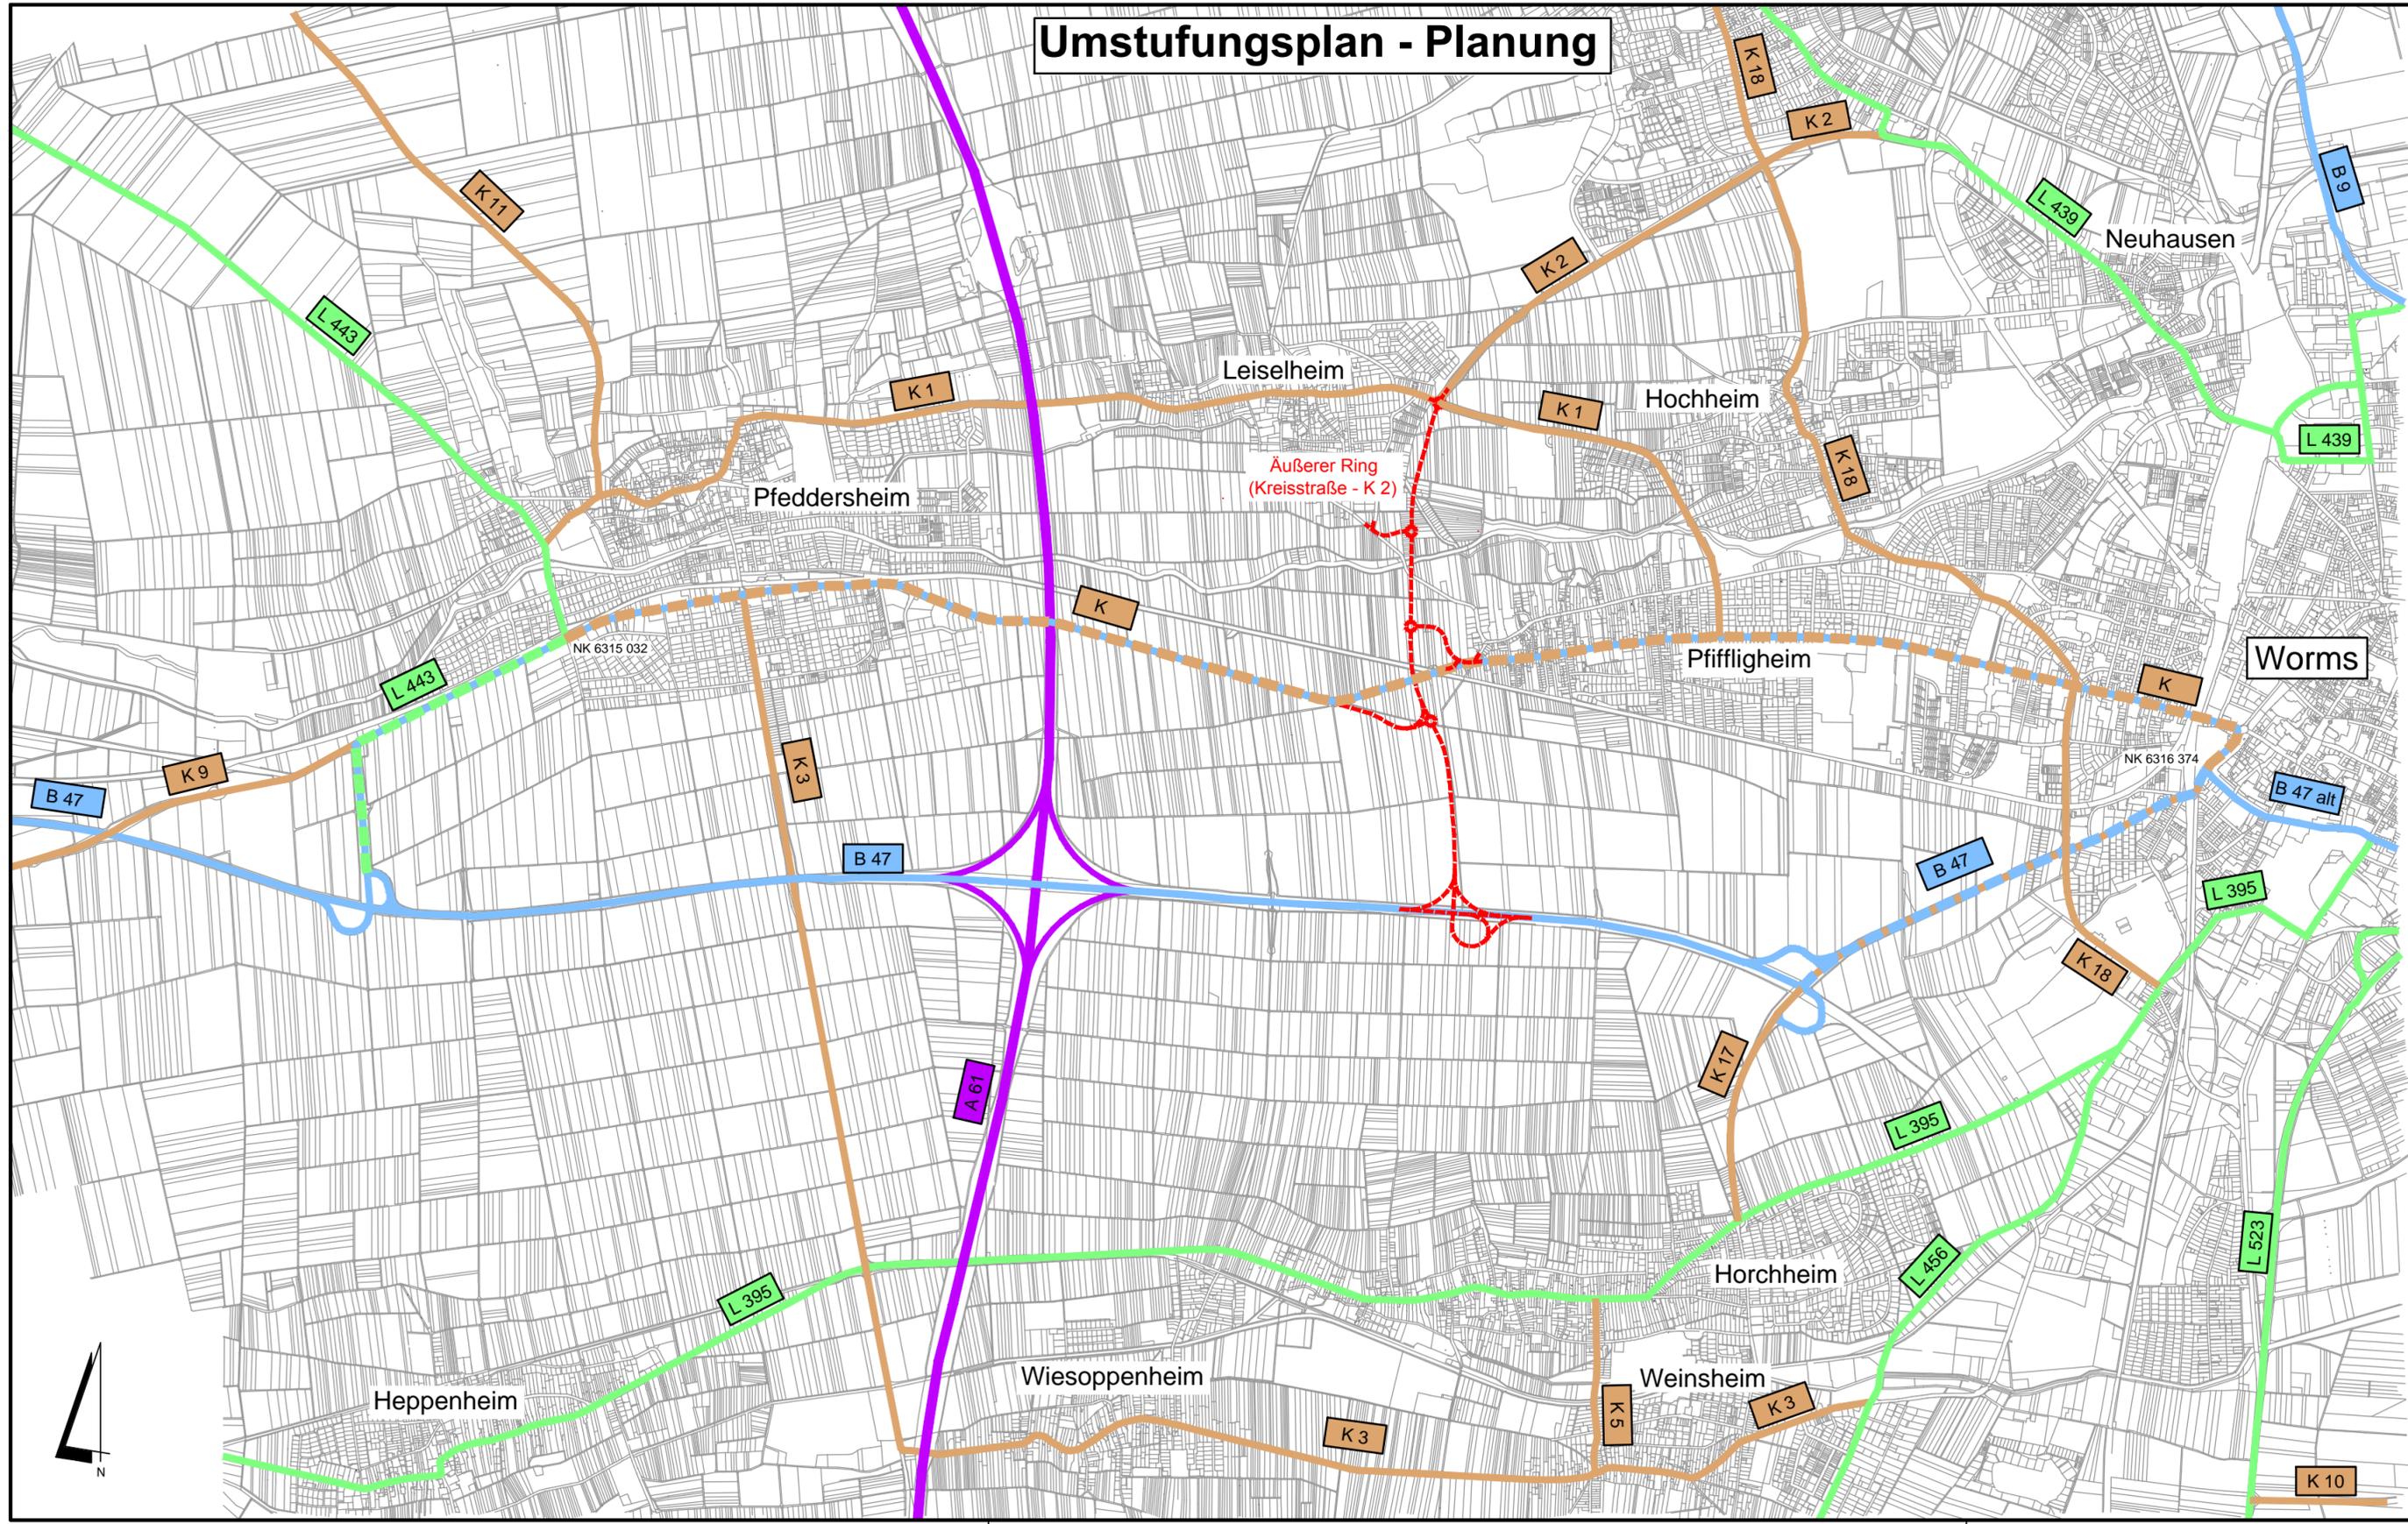


MANN'S INGENIEURE Dr. Manns + Conrad GmbH Südstraße 14 56422 Wirges Tel. 02602/9363-0 Fax 02602/9363-30 E-Mail: info@manns-ingenieure.de		Anhang: 6 Blatt: 2	
PLANFESTSTELLUNG Neubau des Äußeren Ringes in Worms zwischen der Nievergoltstraße ( K 1 ) und der Bundesstraße B 47 neu		305 bearbeitet gezeichnet geprüft	0,17 Datum Nov. 2012 Nov. 2012 Nov. 2012 Meurer Eberhard Meurer Umstufungsplan - Planung
05-1p umst-121206eb-305.dwg Stand: 30.04.2013		Maßstab: 1 : 20.000	

# Umstufungsplan - Fertigstellung

## Bei Fertigstellung des Äußeren Rings (K 2)

- Widmung Neubaustrecke (K 2)
  - Abstufung K 1 zur Stadtstraße
  - Abstufung K 18 zur Stadtstraße
- zusätzlich bei Fertigstellung der B 47, Südumgehung Worms:
- Abstufung B 47 (aufgestufte K 17) zur Stadtstraße

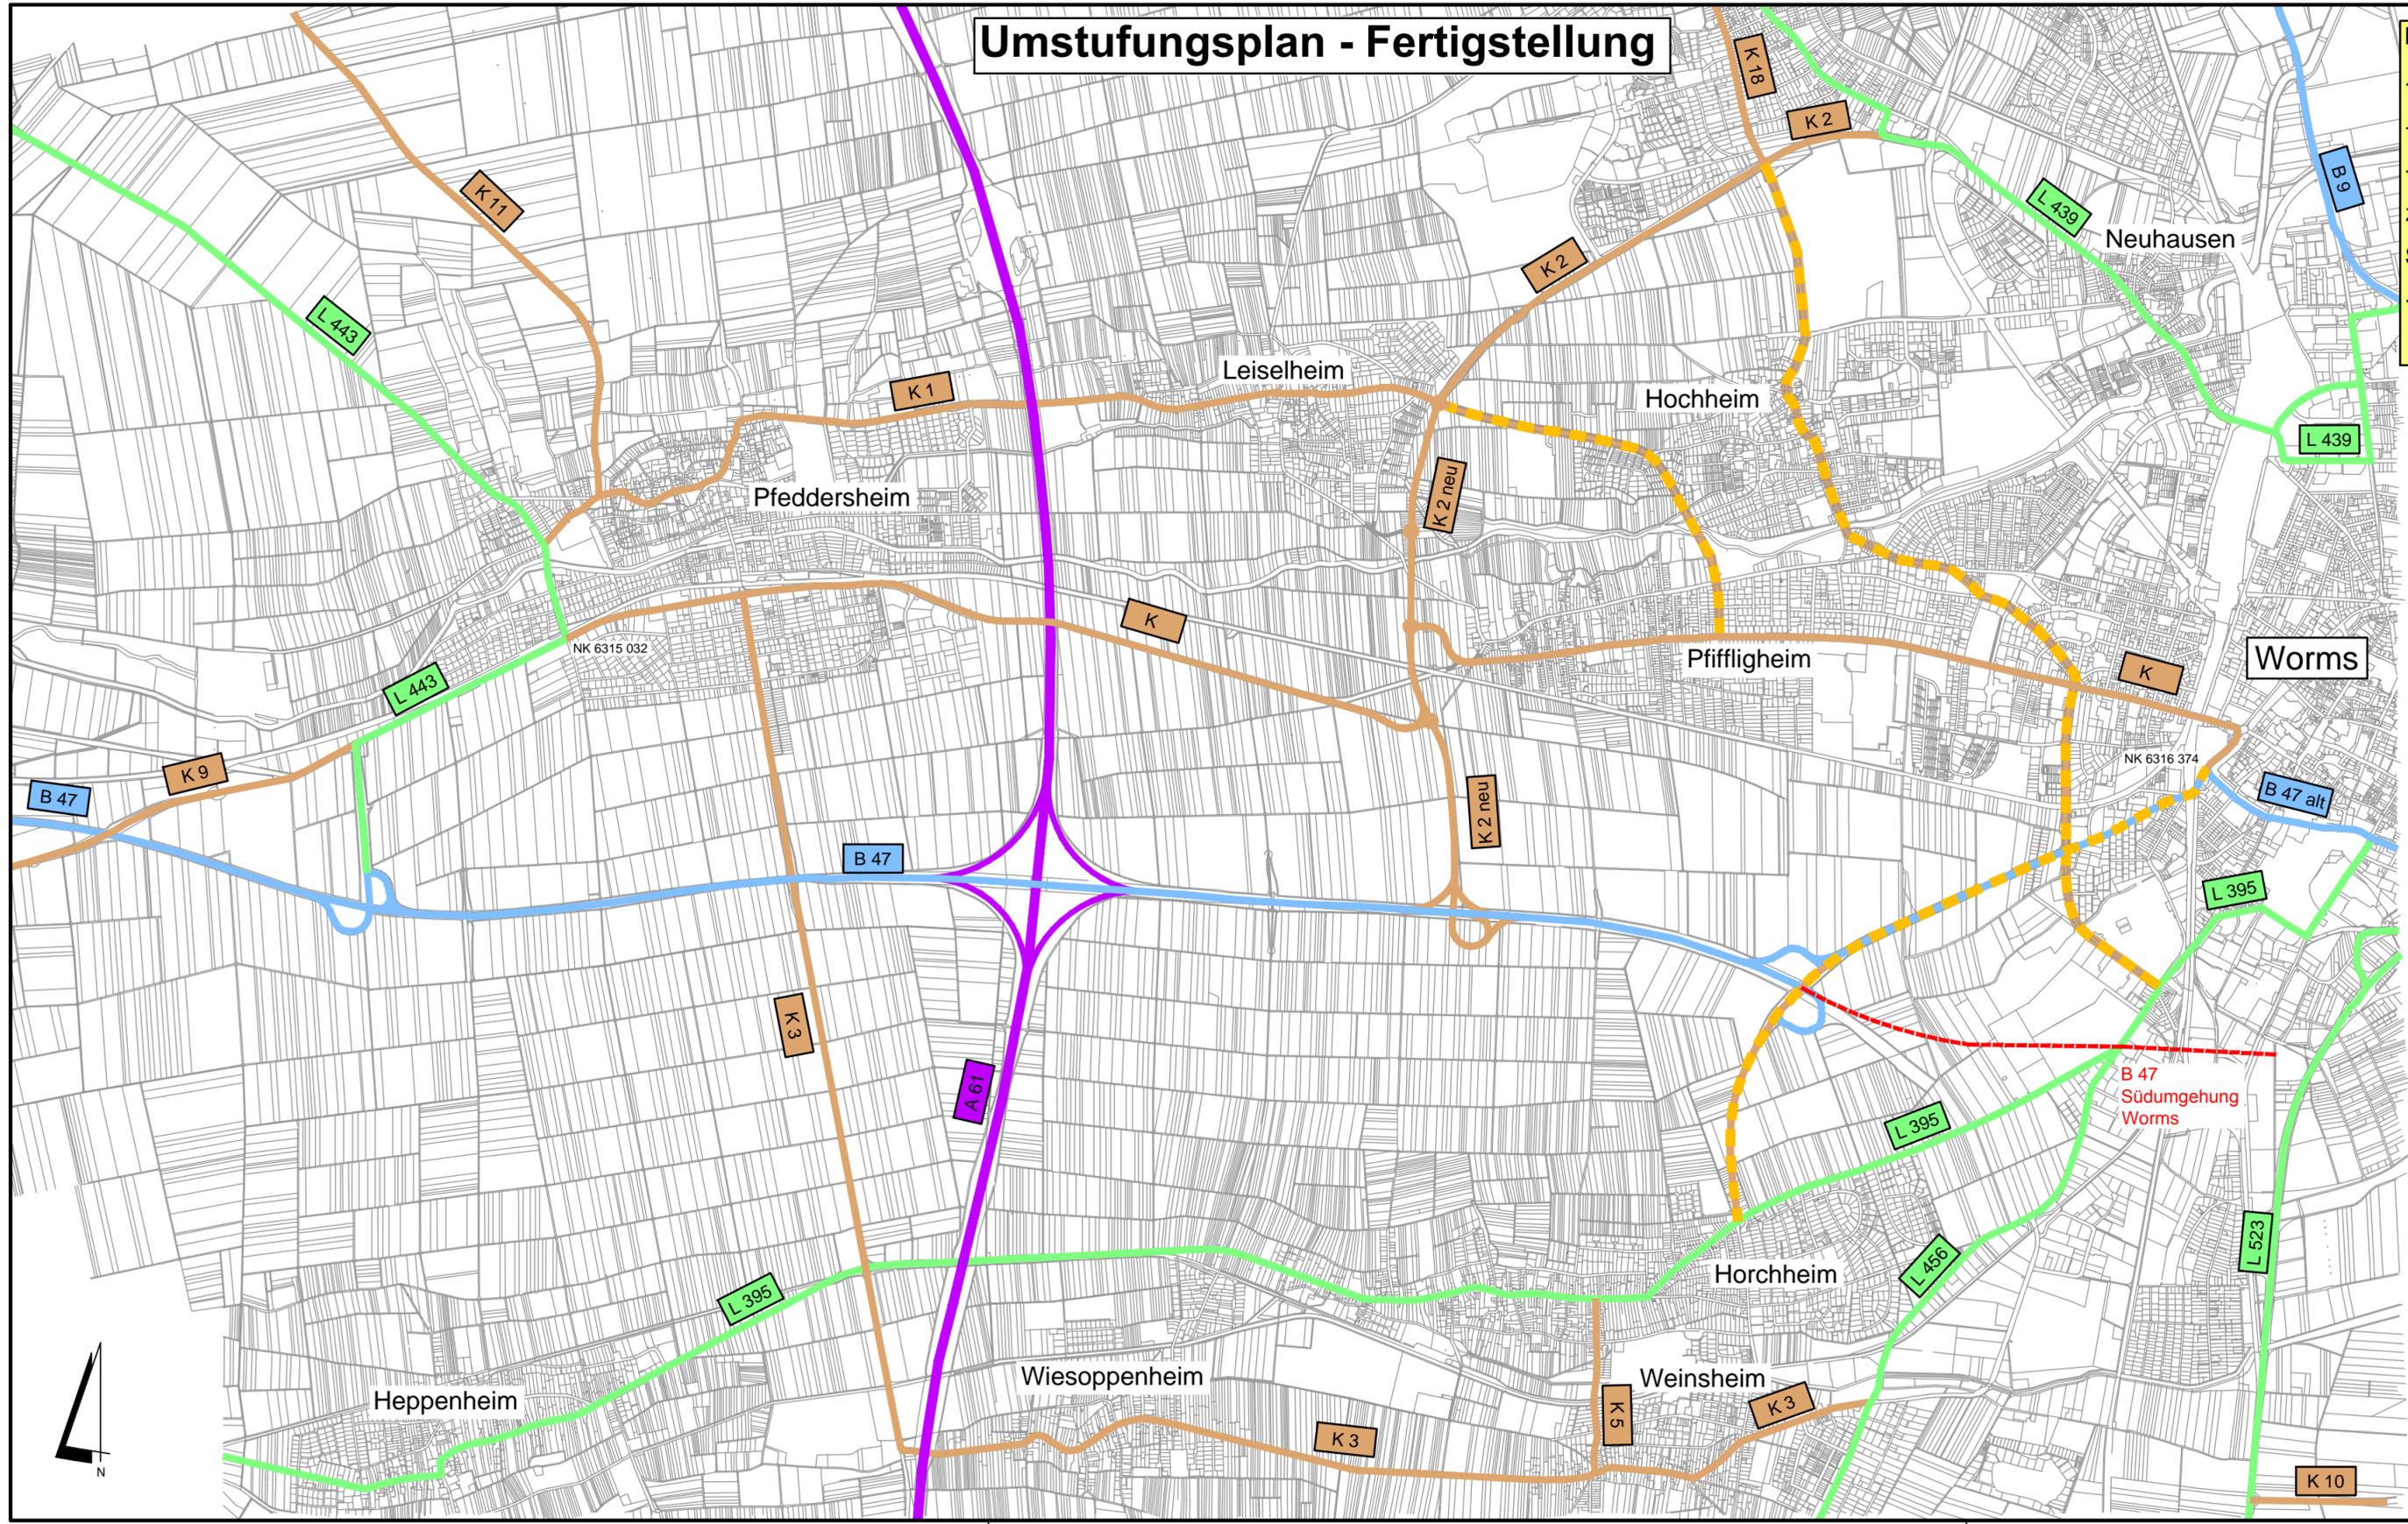

MANN'S INGENIEURE Dr. Manns + Conrad GmbH Südstraße 14 56422 Wirges Tel. 02602/9363-0 Fax 02602/9363-30 E-Mail: info@manns-ingenieure.de		Anhang: 6 Blatt: 3	
PLANFESTSTELLUNG Neubau des Äußeren Ringes in Worms zwischen der Nievergoltstraße ( K 1 ) und der Bundesstraße B 47 neu		305 bearbeitet gezeichnet geprüft	0,17 Datum Nov. 2012 Meurer Eberhard Meurer
05-1p umst-121206eb-305.dwg Stand: 10.12.2012		Umstufungsplan - Fertigstellung Maßstab: 1 : 20.000	