


RQ 10,5
 Äußerer Ring, Achse 21
 von Bau-km 0+000,00 bis Bau-km 0+400,00

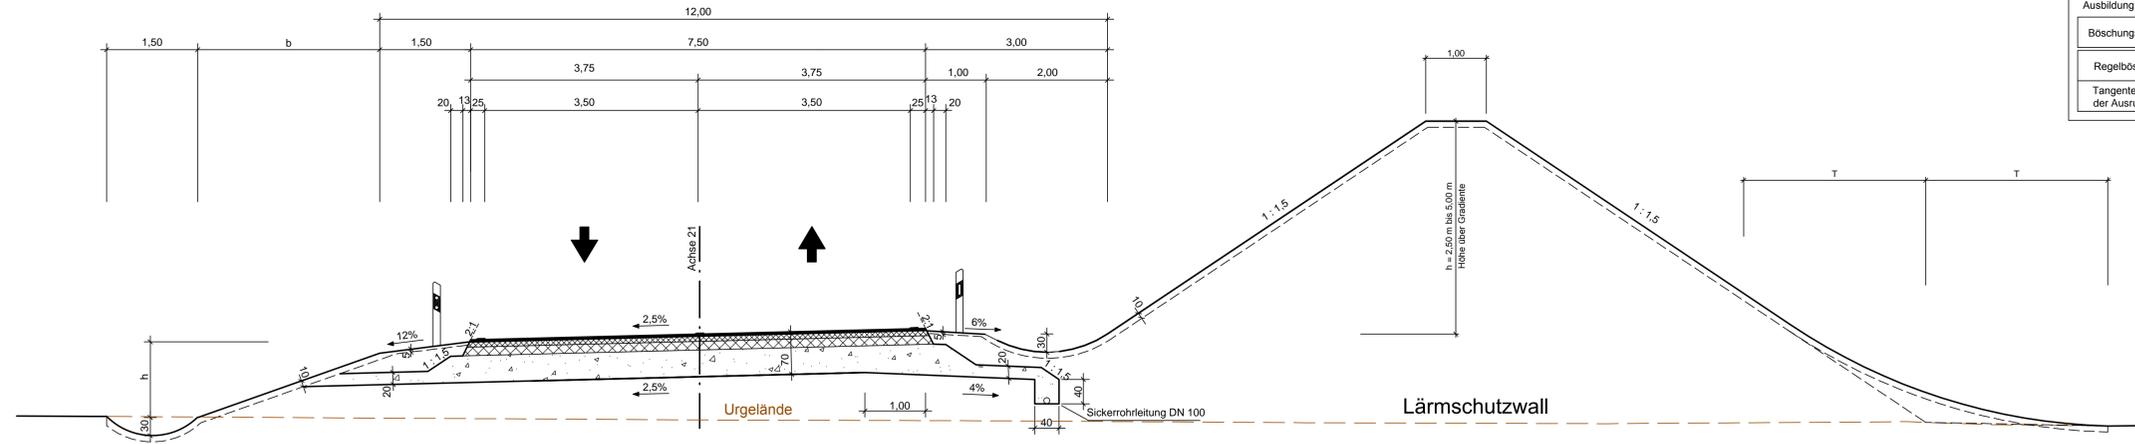

Ausbildung der Damm- und Einschnittsböschung		
Böschungshöhe h	h > 2,00 m	h < 2,00 m
Regelböschung	1 : 1,5	b = 3,00 m
Tangentenlänge der Ausrundung	3,00 m	1,5h

FAHRBAHNAUFBAU
 NACH
 RSTO 01 BAUKLASSE II / 1

- 4 cm ASPHALTDECKSCHICHT 0/11
- 8 cm ASPHALTBINDERSCHICHT 0/16
- 14 cm ASPHALTRAGSCHICHT 0/32
- 44 cm FROSTSCHUTZSCHICHT 0/45
- 70 cm OBERBAU

a	Höhe Lärmschutzwall geändert	April 2013	Pauls
INDEX	ART DER ÄNDERUNG	DATUM	ZEICHEN

Stadt Worms
 Bereich 6 - Planen und Bauen
 Abt. 6.6 Verkehrswegebau
 Marktplatz 2
 67547 Worms

von NK	nach NK	von Station	bis Station	Unterlage:
6315 062	6315 051			6
				Blatt Nr.: 1
				Reg. Nr.:

von Bau-km: 0+000,00	bis Bau-km: 2+000,00	Datum	geprüft


PLANFESTSTELLUNG
 Neubau des Äußeren Ringes in Worms
 zwischen der Nievergoldstraße (K 1)
 und der Bundesstraße B 47 neu

Regelquerschnitt, Achse 21
 Maßstab: 1 : 50

Aufgestellt: Stadtverwaltung Worms

Worms, den 04.06.2013 gez. i. A. Ruckpaul

RQ 10,5
 Äußerer Ring, Achse 21
 von Bau-km 0+400,00 bis Bau-km 1+953,26

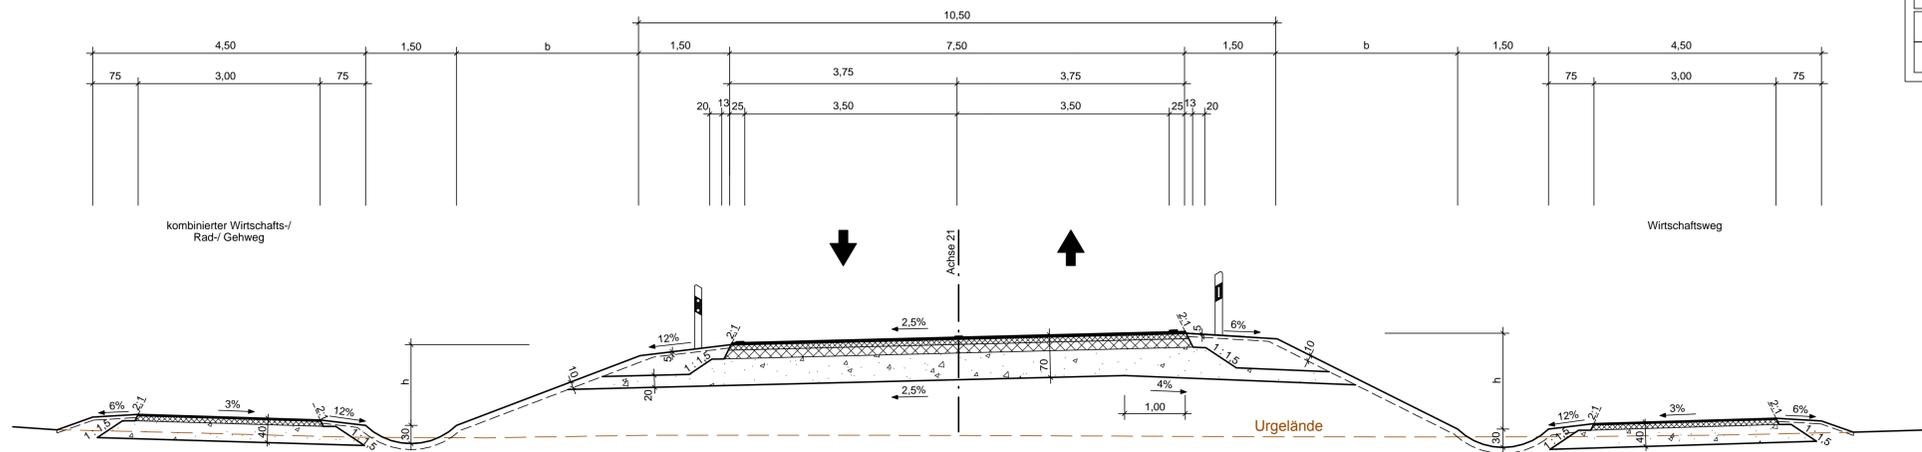

Ausbildung der Damm- und Einschnittsböschung		
Böschungshöhe h	h > 2,00 m	h < 2,00 m
Regelböschung	1 : 1,5	b = 3,00 m
Tangentenlänge der Ausrundung	3,00 m	1,5h

OBERBAU WIRTSCHAFTSWEG
 NACH
 ZTV LW 99/01

- 2,5 cm ASPHALTDECKSCHICHT
- 8,0 cm ASPHALTRAGSCHICHT
- 29,5 cm FROSTSCHUTZSCHICHT
- 40,0 cm OBERBAU

FAHRBAHNAUFBAU
 NACH
 RSTO 01 BAUKLASSE II / 1

- 4 cm ASPHALTDECKSCHICHT 0/11
- 8 cm ASPHALTBINDERSCHICHT 0/16
- 14 cm ASPHALTRAGSCHICHT 0/32
- 44 cm FROSTSCHUTZSCHICHT 0/45
- 70 cm OBERBAU

a	Oberbau kombinierter Wirtschafts-/Rad-/Gehweg geändert	Juni 2012	Wenz
INDEX	ART DER ÄNDERUNG	DATUM	ZEICHEN

Stadt Worms
 Bereich 6 - Planen und Bauen
 Abt. 6.6 Verkehrswegebau
 Marktplatz 2
 67547 Worms

von NK	nach NK	von Station	bis Station	Unterlage:
6315 062	6315 051			6
				Blatt Nr.: 2
				Reg. Nr.:

von Bau-km: 0+000,00	bis Bau-km: 2+000,00	Datum	geprüft

PLANFESTSTELLUNG
 Neubau des Äußeren Ringes in Worms
 zwischen der Nievergoldstraße (K 1)
 und der Bundesstraße B 47 neu

Regelquerschnitt, Achse 21
 Maßstab: 1 : 50

Aufgestellt: Stadtverwaltung Worms

Worms, den 04.06.2013 gez. i. A. Ruckpaul