- Achse 21 - Äußerer Ring -

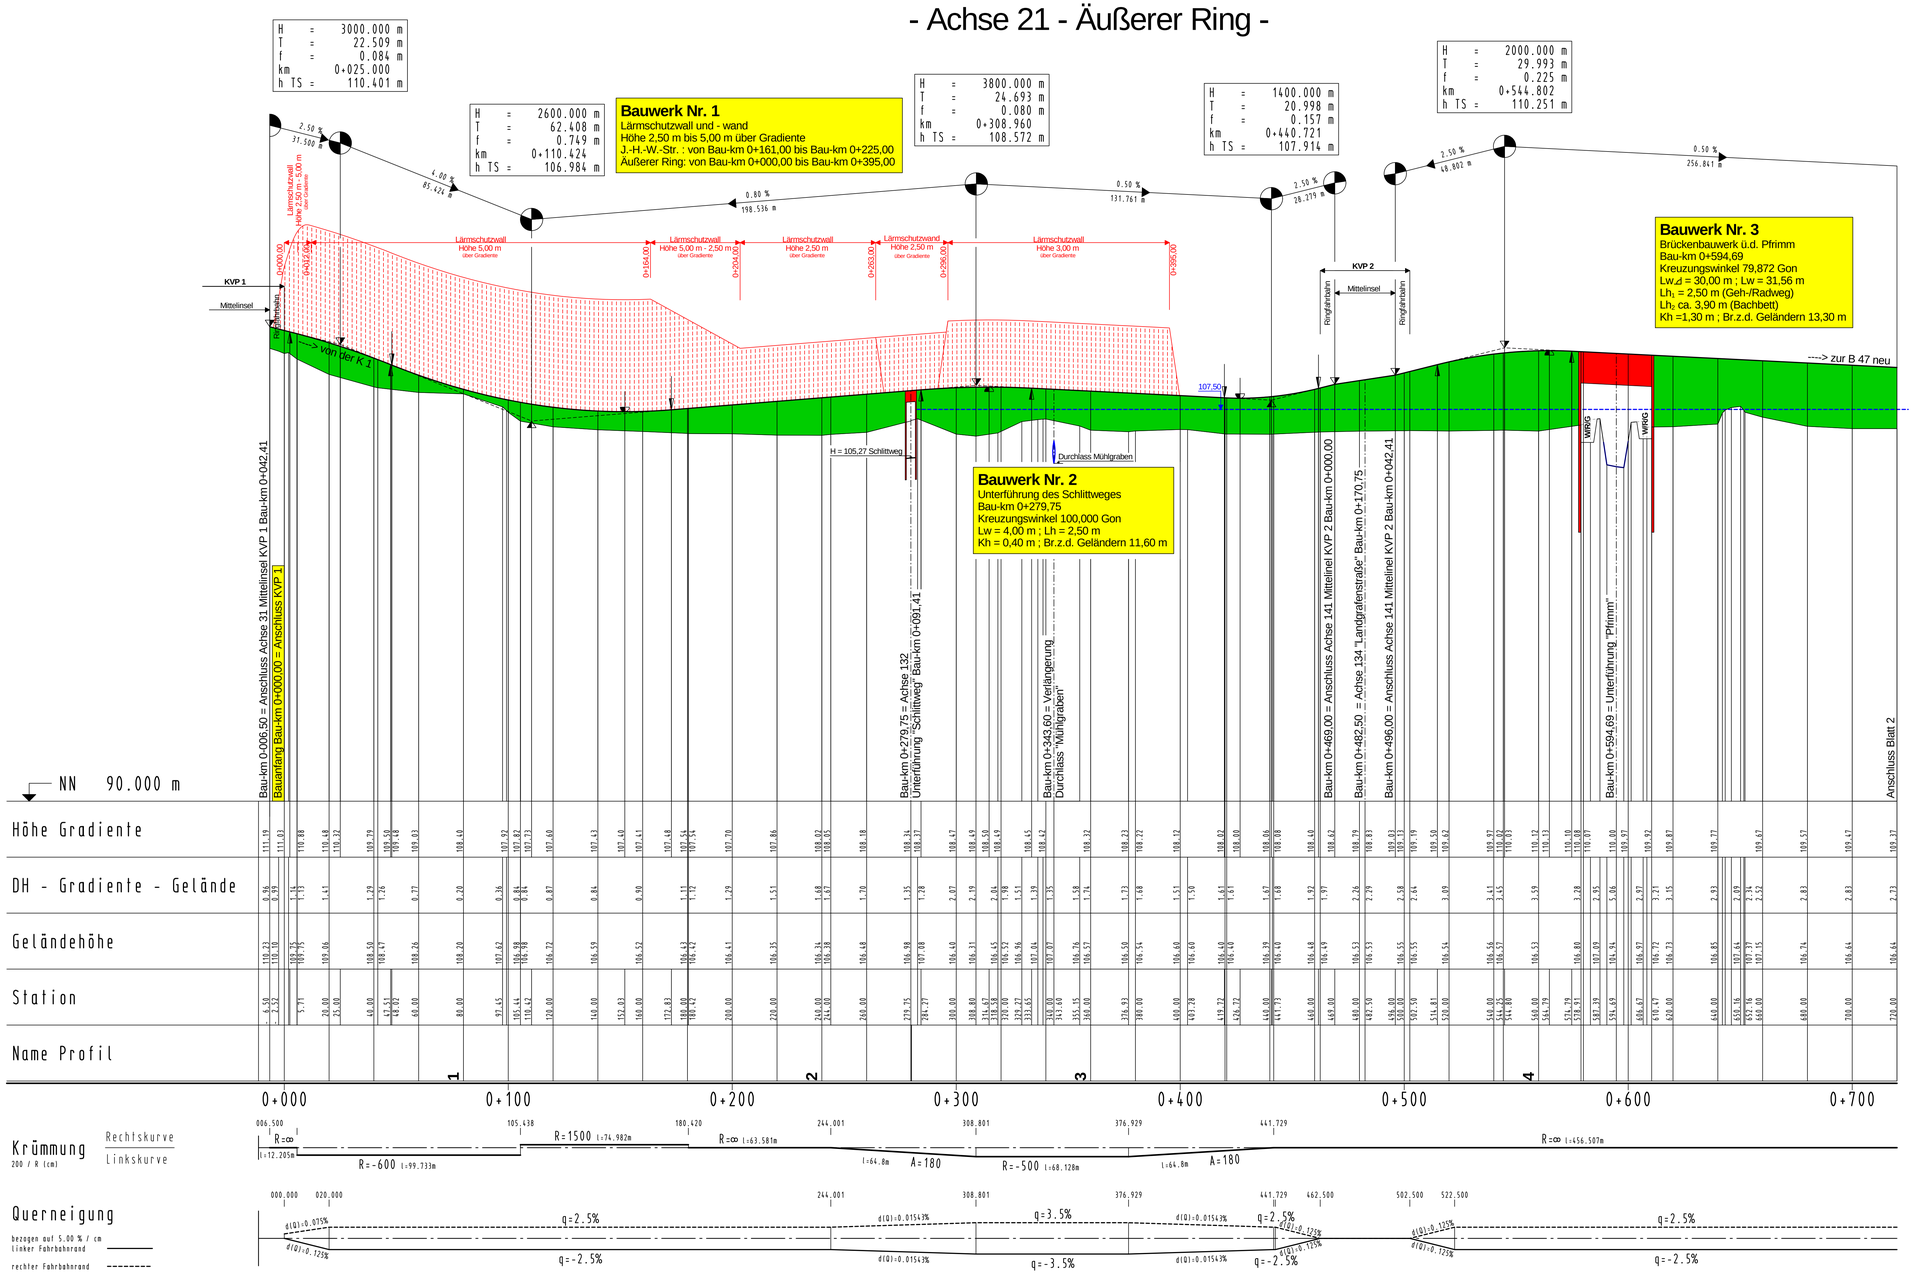

INDEX	ART DER ÄNDERUNG	DATUM	ZEICHEN
a	Bauwerk 1 - Lärmschutzwall - und wand geändert	April 2013	Meurer

MANNS INGENIEURE
Dr. Manns + Partner GmbH
Vigilantia - Straße 1
Saalestraße 14 - 56422 Wirges
Tel. 02602/93063-0 Fax 02602/93063-30
E-Mail: info@manns-ingenieure.de

305	0,69	DATUM	ZEICHEN
		März 2012	Meurer
		März 2012	Meurer
		März 2012	Conrad

Stadt Worms
Bereich 6 - Planen und Bauen
Abt. 6.6 Verkehrswegebau
Marktplatz 2
67547 Worms

Straße: Äußerer Ring
Nächster Ort: Leiselheim / Pfiffligheim

von NK	nach NK	von Station	bis Station
6315 062	6315 051		

Unterlage: 8
Blatt Nr.: 1
Reg. Nr.:

von Bau-km: 0+000,00 bis Bau-km: 2+000,00

	Datum	geprüft
Straßenplanung		
Landespflege		
Immissionsschutz		

PLANFESTSTELLUNG
Neubau des Äußeren Ringes in Worms zwischen der Nievergoltstraße (K 1) und der Bundesstraße B 47 neu

Höhenplan, Achse 21 Äußerer Ring
Maßstab: 1 : 1000/100

Aufgestellt: Stadtverwaltung Worms

Worms, den 04.06.2013 gez. i. A. Ruckpaul

Stand: 30.04.2013

04-hp03-130424rhe-305.plt