- Achse 21 - Äußerer Ring -

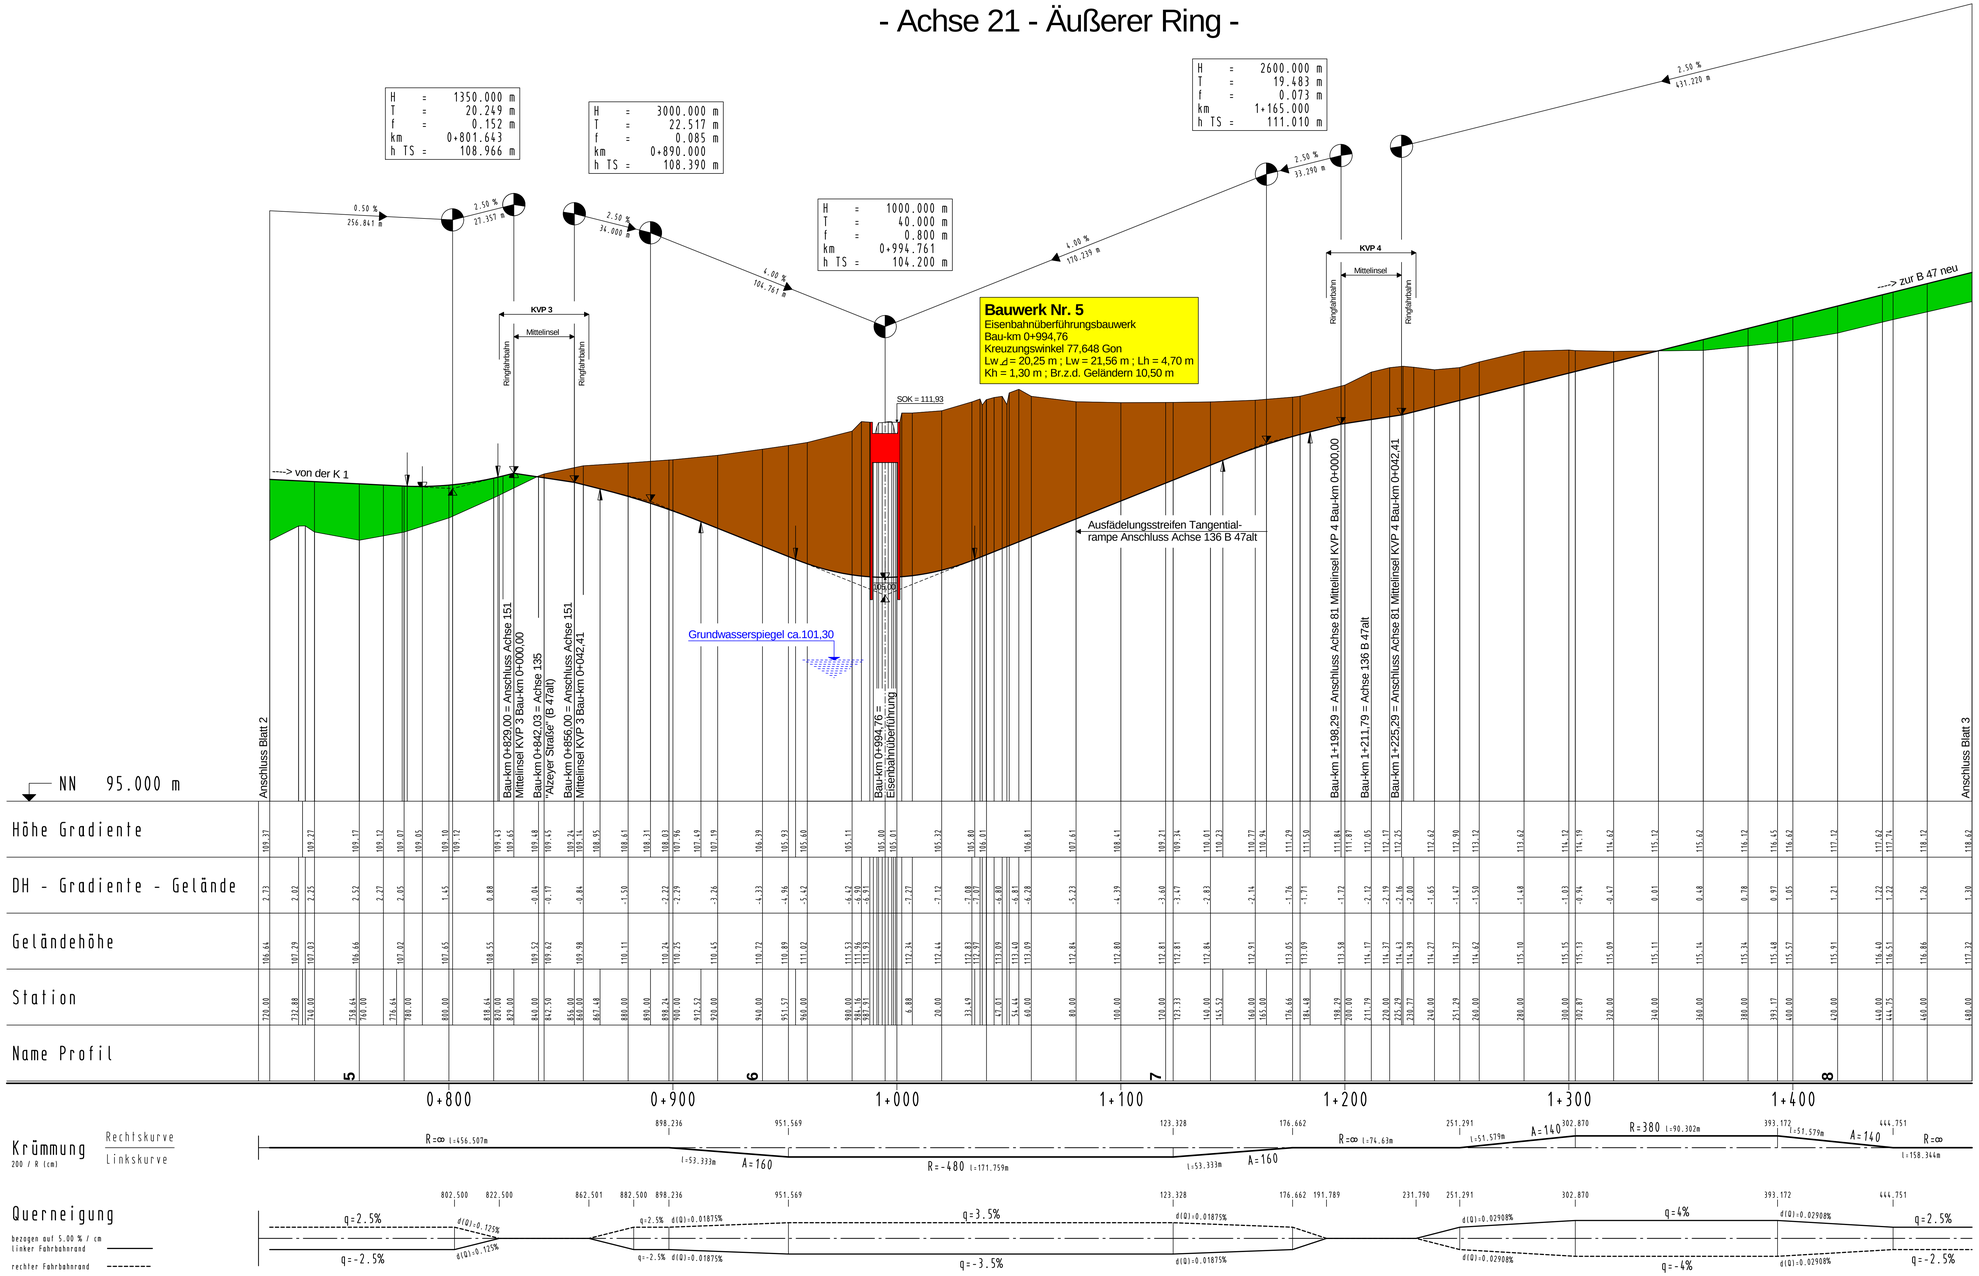

INDEX	ART DER ÄNDERUNG	DATUM	ZEICHEN

MANNS INGENIEURE
Dr. Manns + Partner GmbH
Vigilanz - Sicherheit
Saalestraße 14 · 56422 Wirges
Tel. 02602/93063-0 Fax 02602/93063-30
E-Mail: info@manns-ingenieure.de

305	0,69	DATUM	ZEICHEN
ENTWORFEN		März 2012	Meurer
GEZEICHNET		März 2012	Meurer
GEPRÜFT		März 2012	Conrad

Stadt Worms
Bereich 6 - Planen und Bauen
Abt. 6.6 Verkehrswegebau
Marktplatz 2
67547 Worms

nibelungenstadt worms

Straße: Äußerer Ring
Nächster Ort: Leiselheim / Pfiffligheim

von NK	nach NK	von Station	bis Station
6315 062	6315 051		

Unterlage: 8
Blatt Nr.: 2
Reg. Nr.:

von Bau-km: 0+000,00 bis Bau-km: 2+000,00

	Datum	geprüft
Straßenplanung		
Landespflege		
Immissionsschutz		

PLANFESTSTELLUNG
Neubau des Äußeren Ringes in Worms zwischen der Nievergoltstraße (K 1) und der Bundesstraße B 47 neu

Höhenplan, Achse 21 Äußerer Ring
Maßstab: 1 : 1000/100

Aufgestellt: Stadtverwaltung Worms

Worms, den 04.06.2013 gez. i. A. Ruckpaul

Stand: 28.03.2012

05-Hp02-110524mw-305.plt