


# - Achse 105 - Rampe 2 - B 47 neu / Äußerer Ring Fahrtrichtung Worms -

H = 600.000 m  
T = 16.502 m  
f = 0.227 m  
km = 0+264.227  
h TS = 118.620 m

H = 1500.000 m  
T = 41.252 m  
f = 0.567 m  
km = 0+390.324  
h TS = 124.925 m

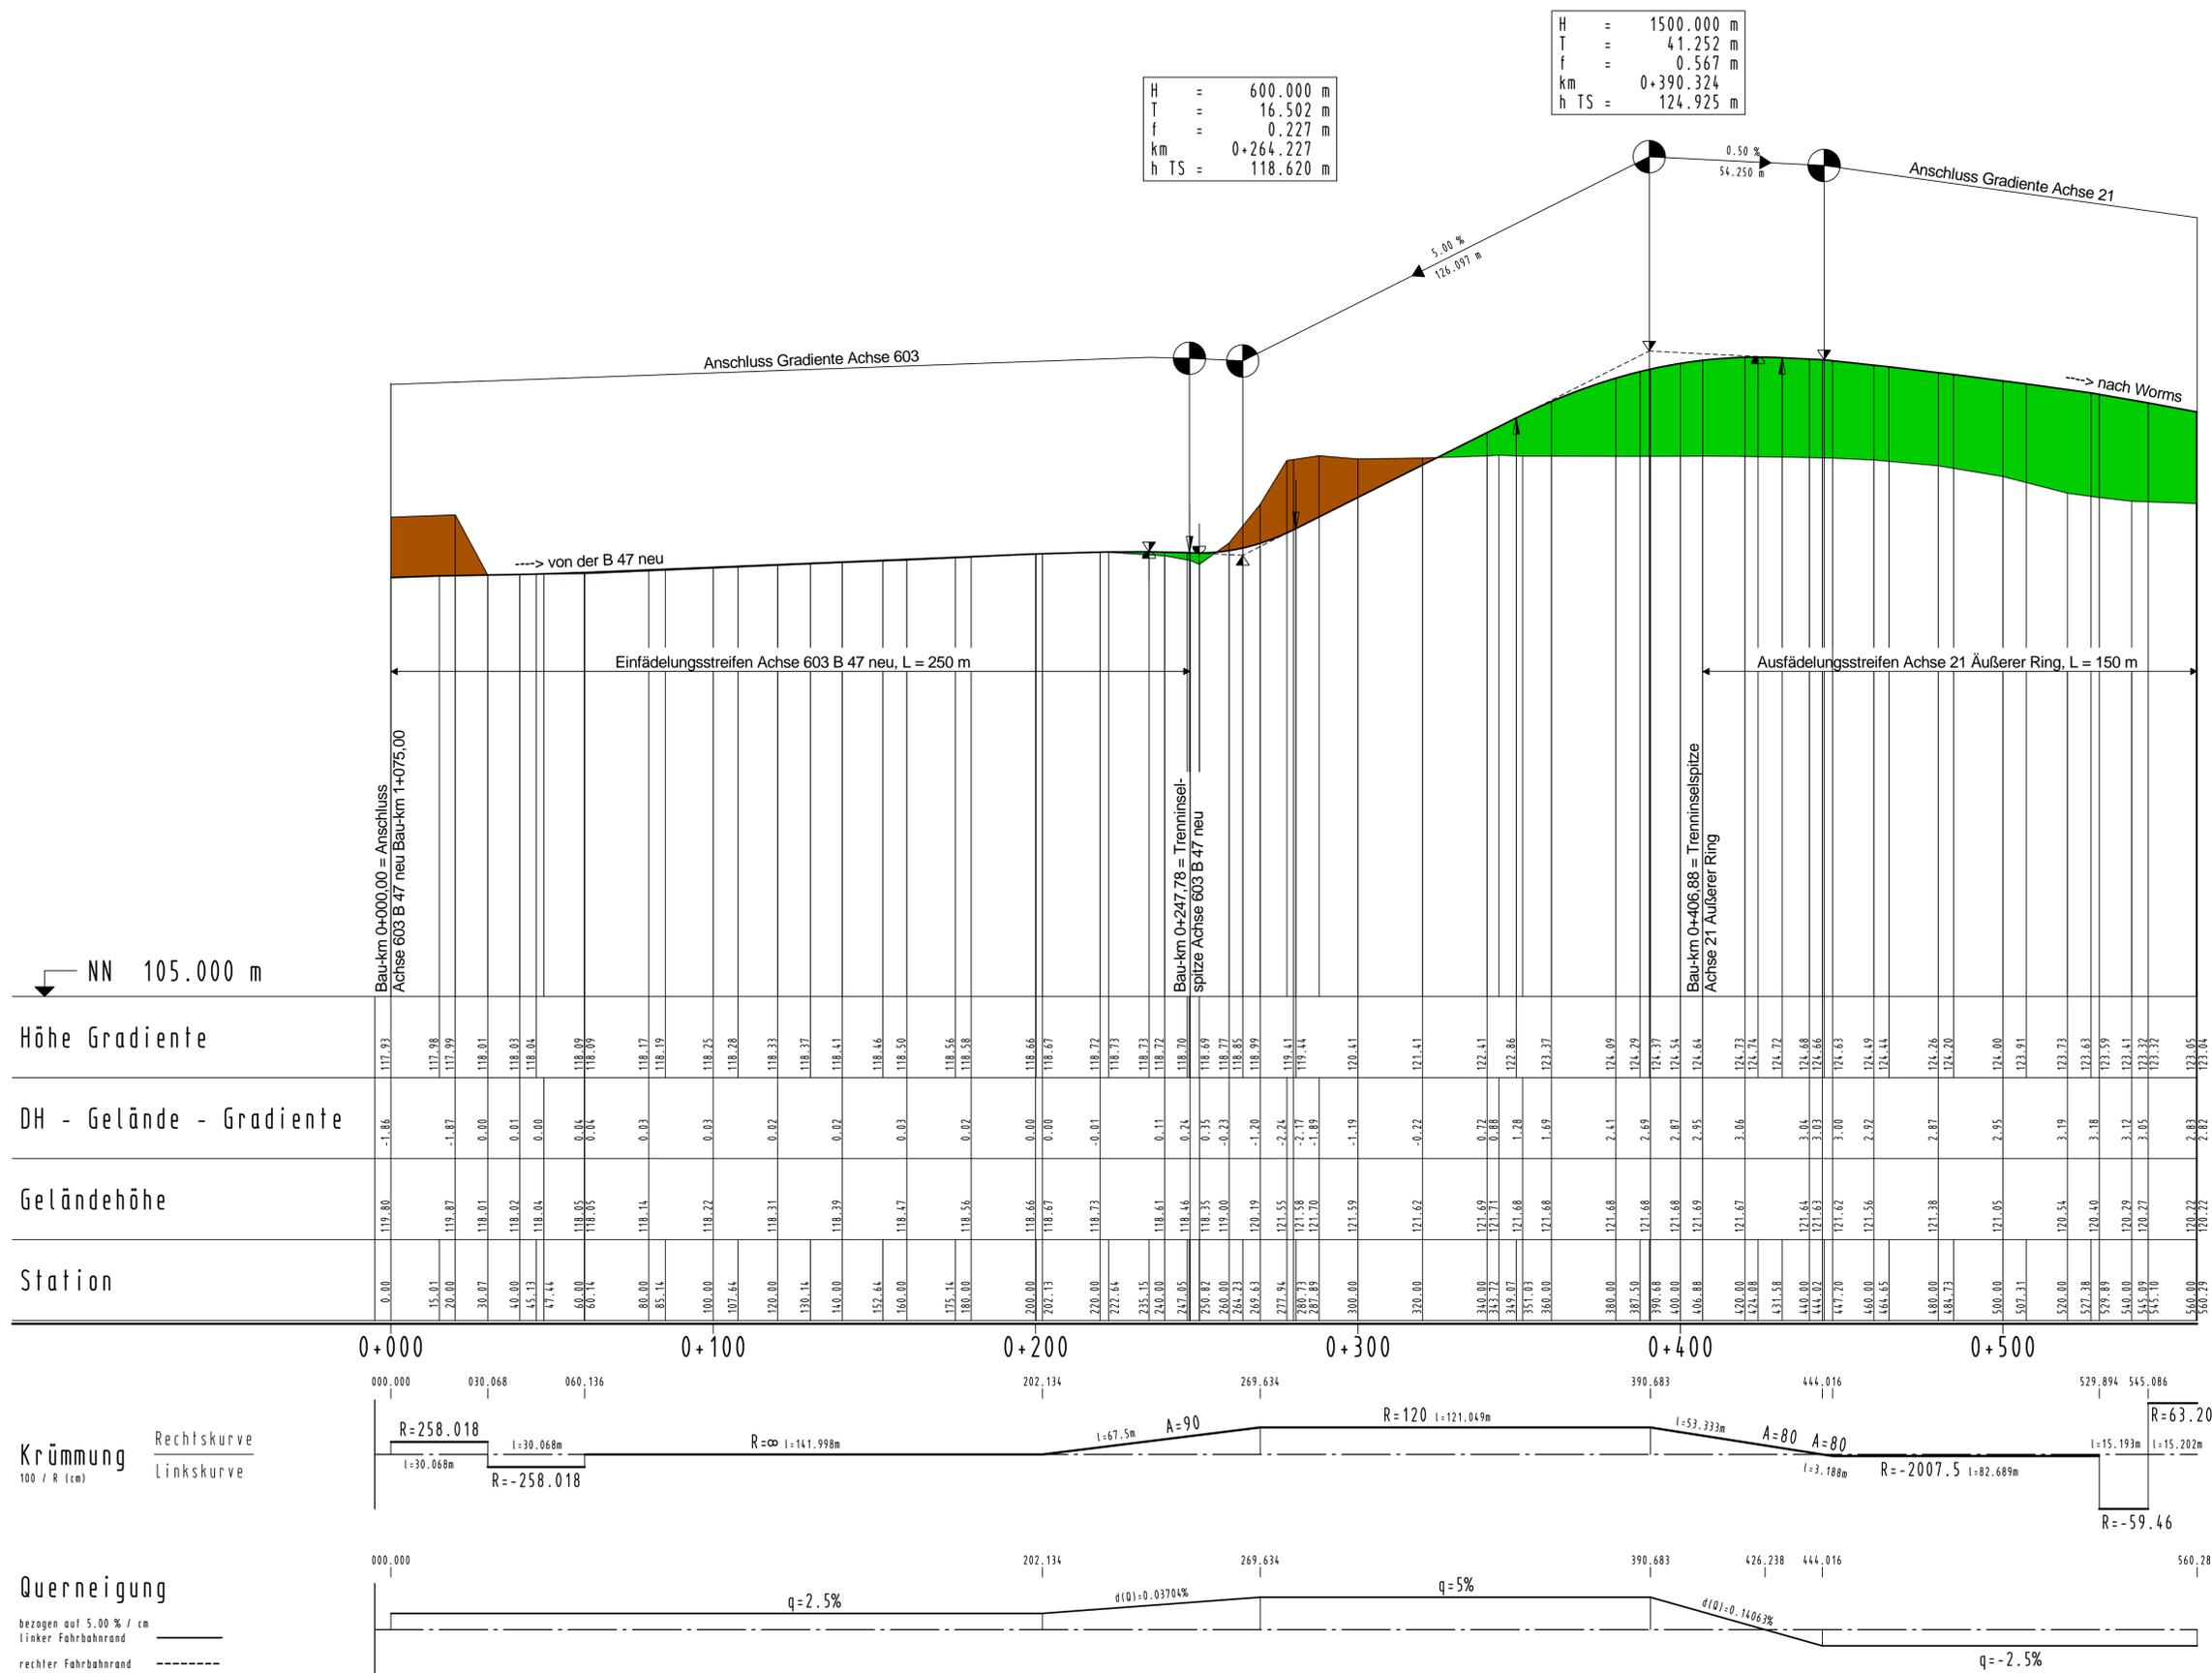

INDEX	ART DER ÄNDERUNG	DATUM	ZEICHEN
		305	0.57
		DATUM	ZEICHEN
		ENTWORFEN	März 2012
		GEZEICHNET	März 2012
		GEPRÜFT	März 2012

**Stadt Worms**  
Bereich 6 - Planen und Bauen  
Abt. 6.6 Verkehrswegebau  
Marktplatz 2  
67547 Worms

Straße: Äußerer Ring Nächster Ort: Leiselheim / Pfiffelheim			
von NK	nach NK	von Station	bis Station
6315 062	6315 051		
			Unterlage: 8
			Blatt Nr.: 9
			Reg. Nr.:

von Bau-km: 0+000,00	bis Bau-km: 2+000,00	Datum	geprüft
<b>PLANFESTSTELLUNG</b> Neubau des Äußeren Ringes in Worms zwischen der Nievergoldstraße (K 1) und der Bundesstraße B 47 neu		Straßenplanung	
		Landespflege	
		Immissionschutz	
		Höhenplan, Achse 105 Rampe 2 Maßstab: 1:1000/100	

Aufgestellt: Stadtverwaltung Worms	
Worms, den 04.06.2013 gez. i. A. Ruckpaul	