- Achse 106 - Rampe 3 - Äußerer Ring / B 47 neu Fahrtrichtung Worms -

Bauwerk Nr. 6
Unterführung der B 47 neu
Bau-km 1+953,26 (Achse 21)
Kreuzungswinkel 100,000 Gon
Lw = 36,00 m ; Lh > 4,70 m
Kh = 1,50 m ; Br.z.d. Geländern 11,60 m

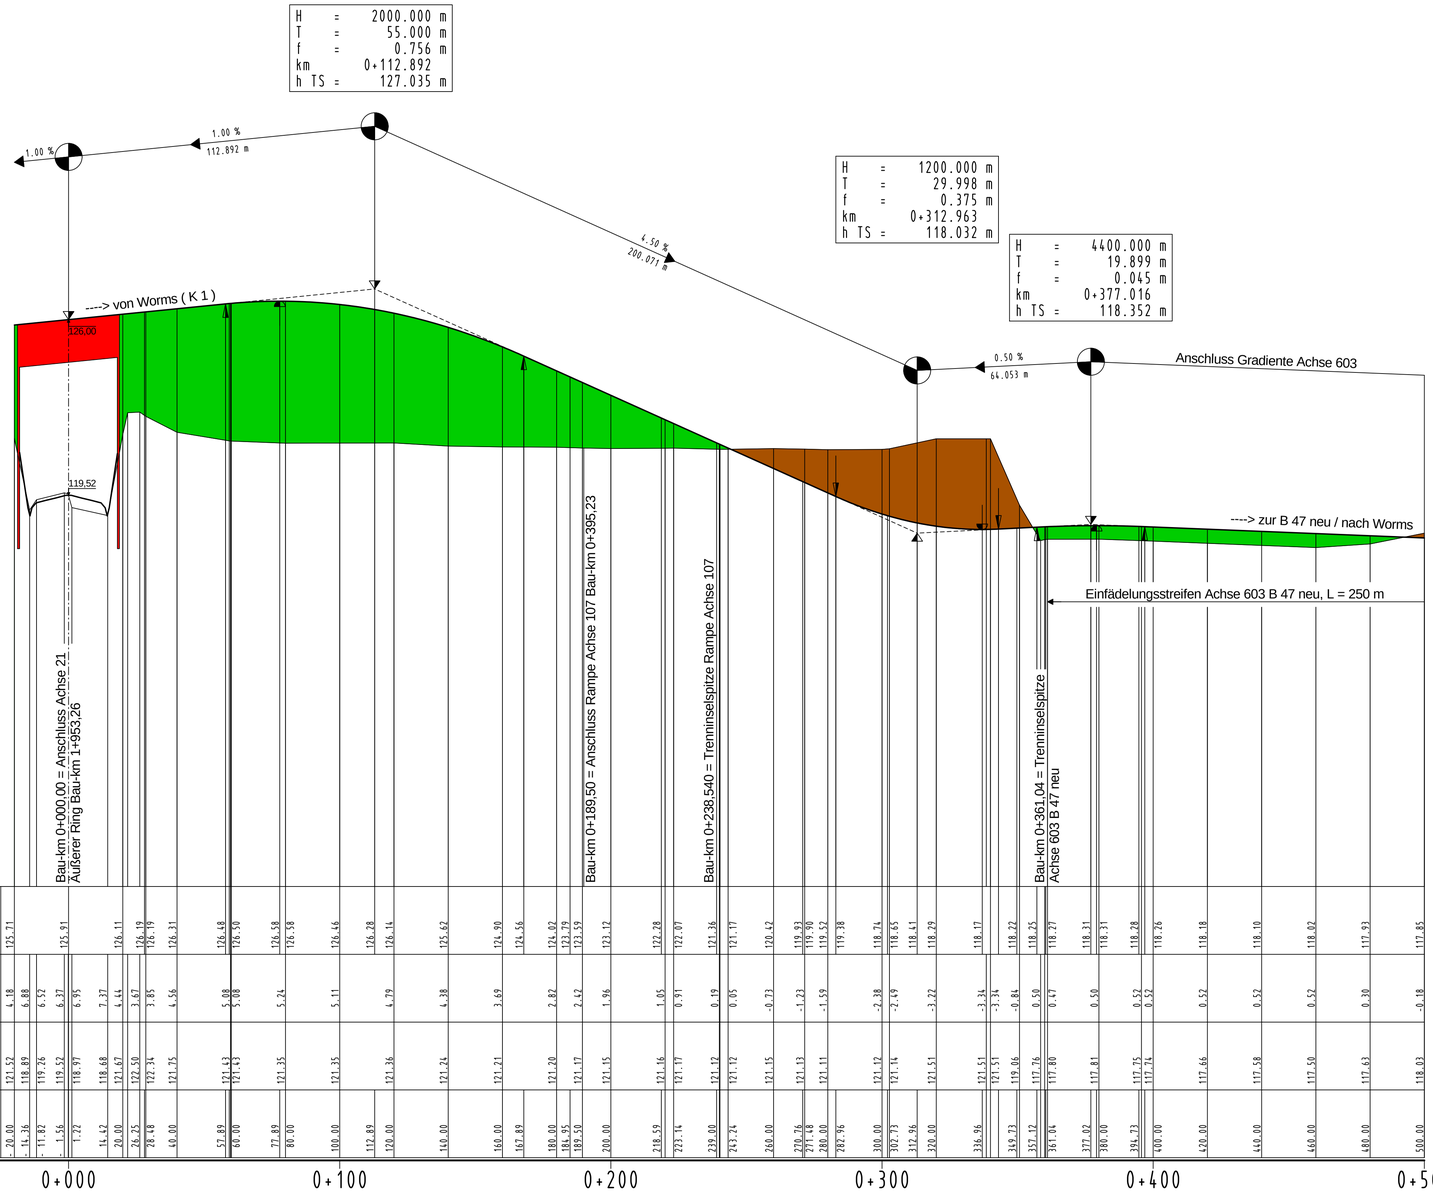

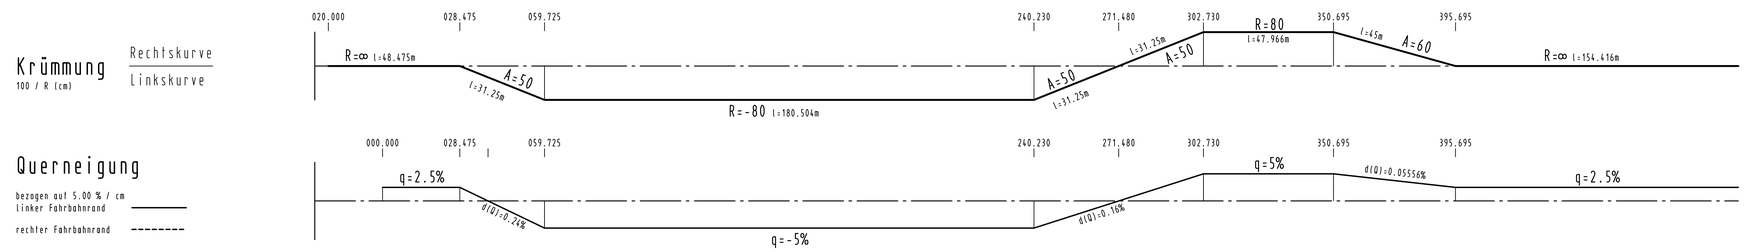

INDEX	ART DER ÄNDERUNG	DATUM	ZEICHEN

MANNS INGENIEURE
Dr. Manns + Partner GmbH
Vertiefte Gestaltung
Südstraße 14 56422 Wirges
Tel. 02602/9363-0 Fax 02602/93363-30
E-Mail: info@manns-ingenieure.de

305	0,57	DATUM	ZEICHEN
ENTWORFEN		März 2012	Meurer
GEZEICHNET		März 2012	Meurer
GEPRÜFT		März 2012	Conrad

Stadt Worms
Bereich 6 - Planen und Bauen
Abt. 6.6 Verkehrswegebau
Marktplatz 2
67547 Worms

Straße: Äußerer Ring
Nächster Ort: Leiselheim / Pfifflighem

von NK	nach NK	von Station	bis Station
6315 062	6315 051		

Unterlage: 8
Blatt Nr.: 10
Reg. Nr.:

von Bau-km: 0+000,00 bis Bau-km: 2+000,00

PLANFESTSTELLUNG
Neubau des Äußeren Ringes in Worms zwischen der Nievergoltstraße (K 1) und der Bundesstraße B 47 neu

	Datum	geprüft
Straßenplanung		
Landespflege		
Immissionsschutz		

Höhenplan, Achse 106 Rampe 3
Maßstab: 1 : 1000/100

Aufgestellt: Stadtverwaltung Worms

Worms, den 04.06.2013 gez. i. A. Ruckpaul