- Achse 107 - Rampe 4 - B 47 neu / Äußerer Ring Fahrtrichtung Worms -

Bauwerk Nr. 6
Unterführung der B 47neu
Bau-km 1+953,26 (Achse 21)
Kreuzungswinkel 100,000 Gon
Lw = 36,00 m ; Lh > 4,70 m
Kh = 1,50 m ; Br.z.d. Geländern 11,60 m

H	=	4400.000 m
T	=	10.963 m
f	=	0.014 m
km		0+232.843
h TS	=	118.941 m

H	=	800.000 m
T	=	27.995 m
f	=	0.490 m
km		0+306.721
h TS	=	118.202 m

H	=	3000.000 m
T	=	14.983 m
f	=	0.037 m
km		0+365.332
h TS	=	121.718 m

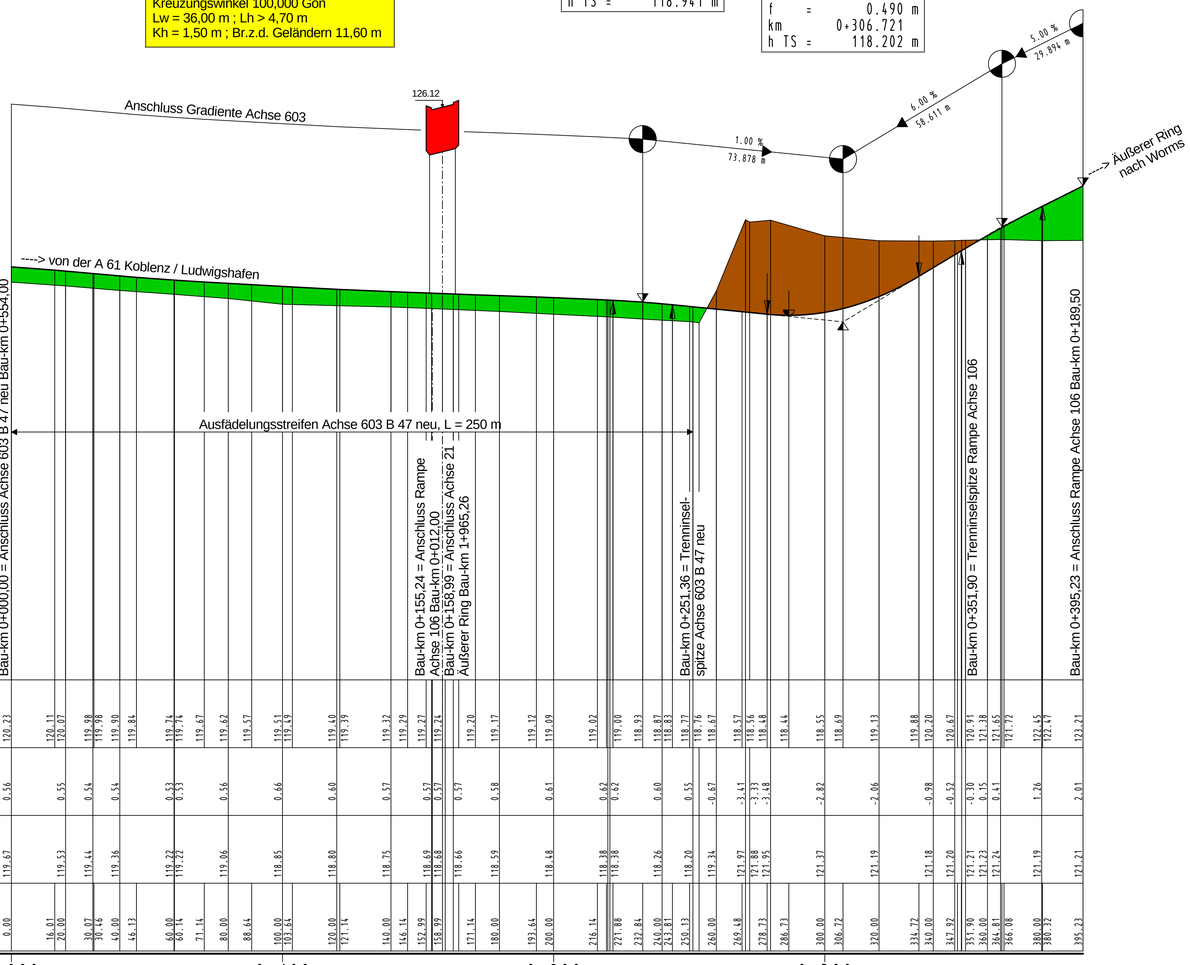

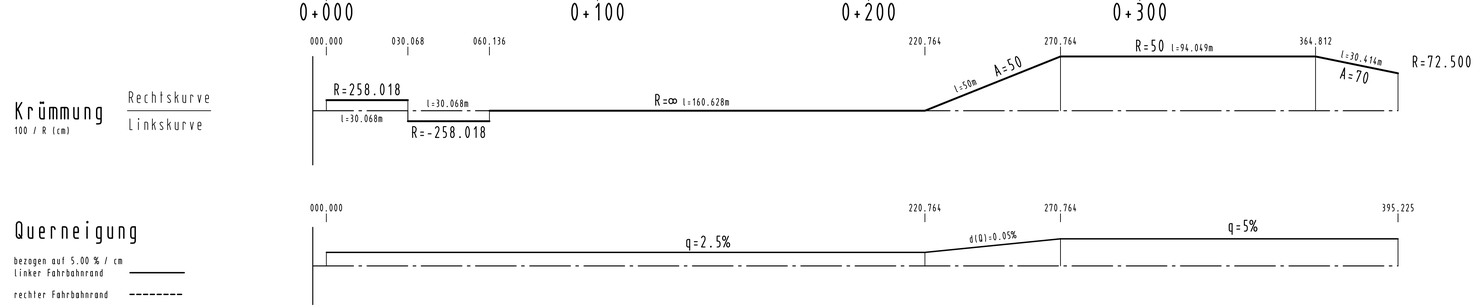

INDEX	ART DER ÄNDERUNG	DATUM	ZEICHEN

MANNS INGENIEURE
Dr. Manns - Gerner - Gabel
Verkehr - Straßen - Umwelt
Südstraße 14 56422 Wirges
Tel. 02602/9363-0 Fax 02602/9363-30
E-Mail: info@manns-ingenieure.de

305	0,57	DATUM	ZEICHEN
ENTWORFEN		März 2012	Meurer
GEZEICHNET		März 2012	Meurer
GEPRÜFT		März 2012	Conrad

Stadt Worms
Bereich 6 - Planen und Bauen
Abt. 6.6 Verkehrswegebau
Marktplatz 2
67547 Worms

Straße: Äußerer Ring
Nächster Ort: Leiselheim / Pfifflighem

von NK	nach NK	von Station	bis Station
6315 062	6315 051		

Unterlage: 8
Blatt Nr.: 11
Reg. Nr.:

von Bau-km: 0+000,00 bis Bau-km: 2+000,00

	Datum	geprüft
Straßenplanung		
Landespflege		
Immissionsschutz		

PLANFESTSTELLUNG
Neubau des Äußeren Ringes in Worms zwischen der Nievergoltstraße (K 1) und der Bundesstraße B 47 neu

Höhenplan, Achse 107 Rampe 4
Maßstab: 1 : 1000/100

Aufgestellt: Stadtverwaltung Worms

Worms, den 04.06.2013 gez. i. A. Ruckpaul