Längsschnitt Regenrückhalte- und Absetzbecken

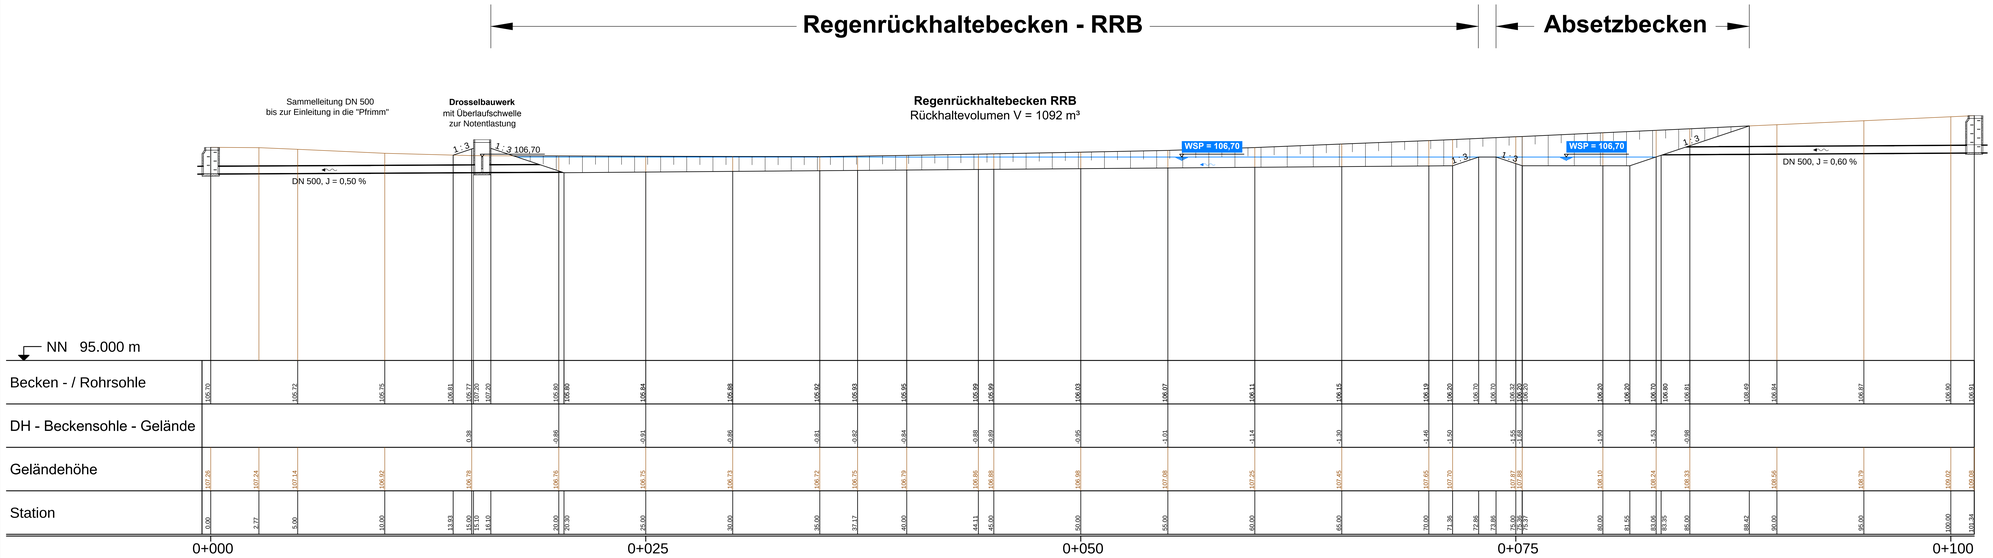

INDEX	ART DER ÄNDERUNG	DATUM	ZEICHEN

MANNS INGENIEURE
Dr. Manns + Conrad GmbH
Verkehr • Stadt • Umwelt
Südstraße 14 · 56422 Wirges
Tel. 02602/9363-0 Fax 02602/9363-30
E-Mail: info@manns-ingenieure.de

305	0,63	DATUM	ZEICHEN
		ENTWORFEN	März 2012	Meurer
		GEZEICHNET	März 2012	Eberhard
		GEPRÜFT	März 2012	Conrad

Stadt Worms
Bereich B - Planen und Bauen
Abt. 6.6 Verkehrswegebau
Marktplatz 2
67547 Worms

Straße: Äußerer Ring
Nächster Ort: Leiselheim / Pfiffligheim

von NK	nach NK	von Station	bis Station
6315-062	6315-051		

Unterlage: 13.3
Blatt Nr.:
Reg. Nr.:

von Bau-km: bis Bau-km: 2+000,00

	Datum	geprüft
Straßenplanung		
Landespflege		
Immissionsschutz		

PLANFESTSTELLUNG
Neubau des Äußeren Ringes in Worms
zwischen der Nievergoltstraße (K 1)
und der Bundesstraße B 47 neu

Längsschnitt RRB
Maßstab: 1 : 100

Aufgestellt: Stadtverwaltung Worms

Worms, den 04.06.2013 gez. i. A. Ruckpaul

Stand: 28.03.2012

06-schnitt-rrb-110523eb-305.dwg