


Regelquerschnitt Kreisverkehrsplätze 1-4

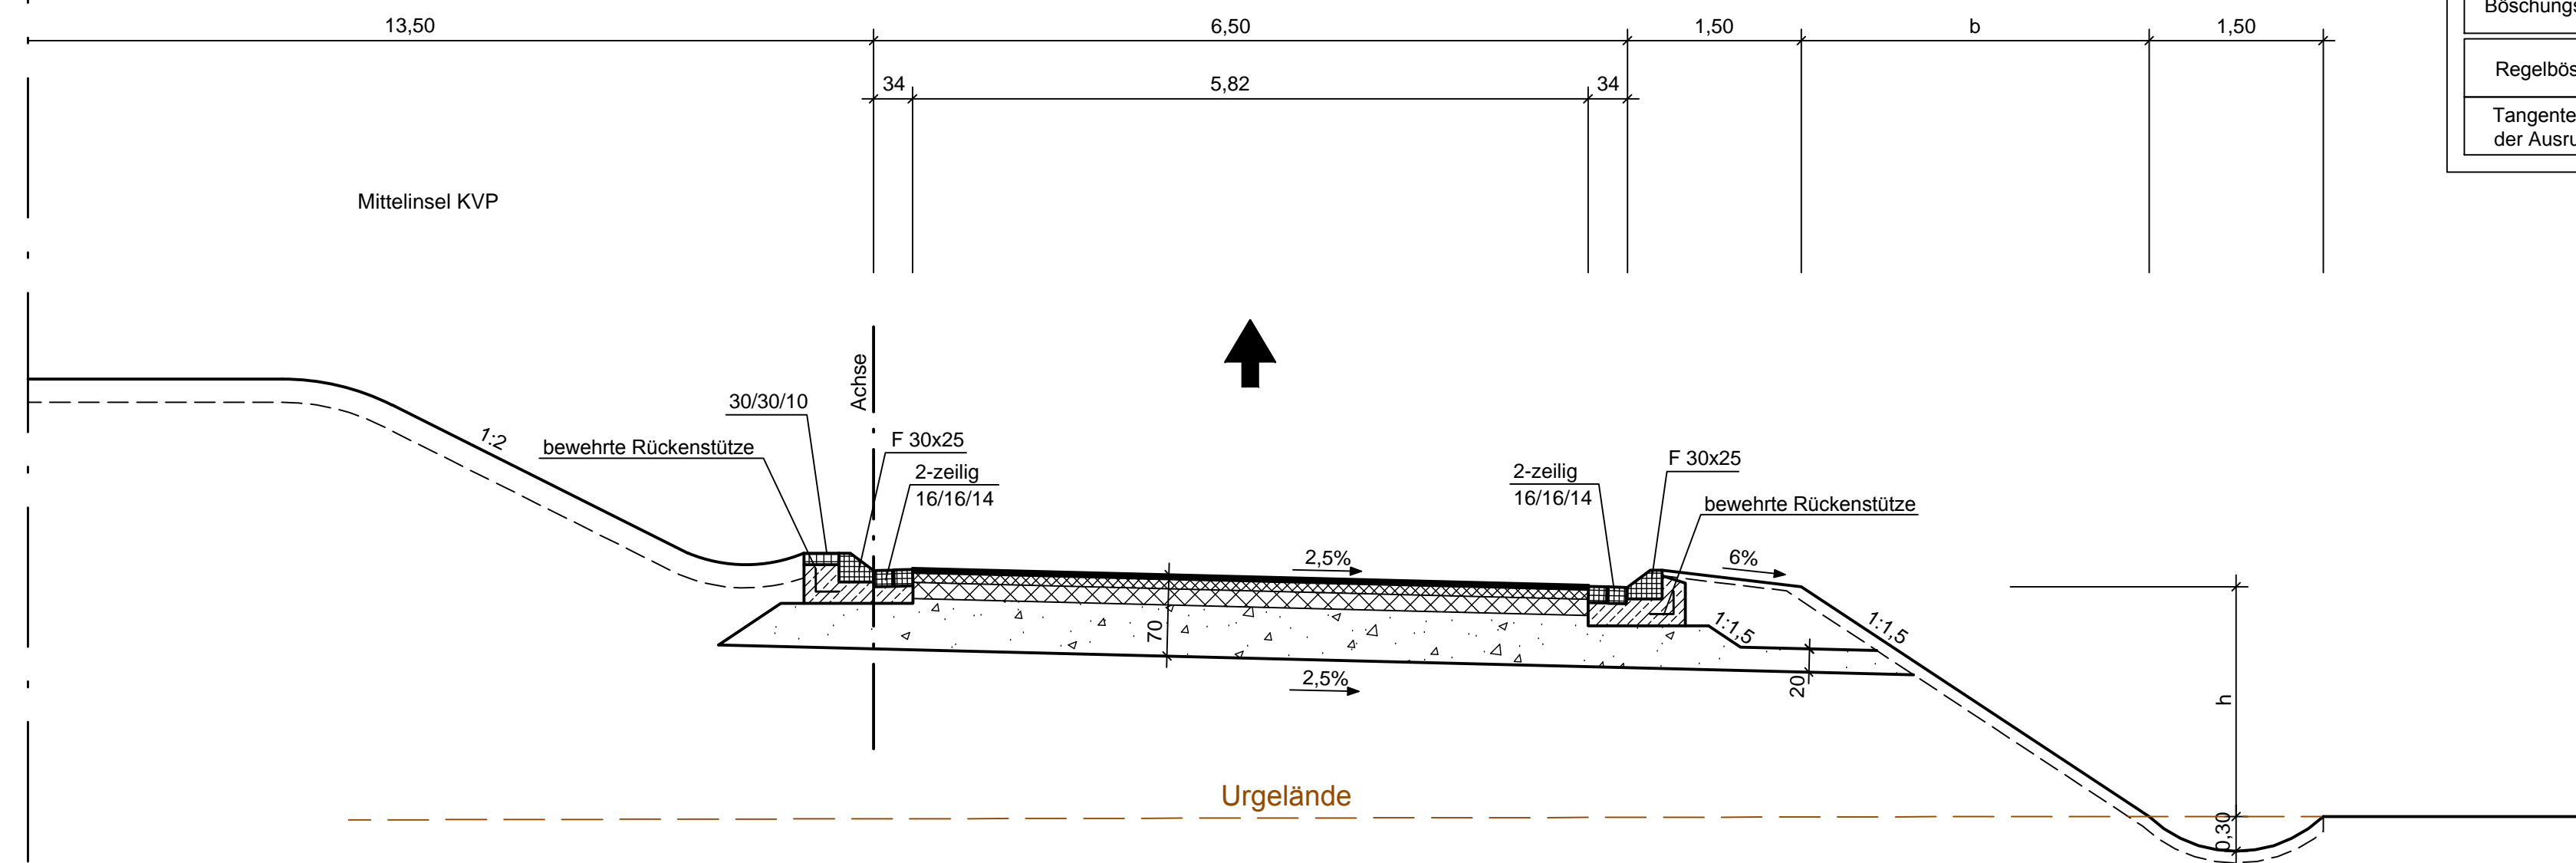

| Ausbildung der Damm- und Einschnittsböschung | | |
|--|------------|------------|
| Böschungshöhe h | h ≥ 2,00 m | h < 2,00 m |
| Regelböschung | 1 : 1,5 | b = 3,00 m |
| Tangentenlänge der Ausrundung | 3,00 m | 1,5h |

FAHRBAHNAUFBAU NACH RSTO 01, TAFEL 1, BAUKLASSE I / 1

| | | |
|-------|----------------------|------|
| 4 cm | ASPHALTDECKSCHICHT | 0/11 |
| 8 cm | ASPHALTBINDERSCHICHT | 0/16 |
| 18 cm | ASPHALTTRAGSCHICHT | 0/32 |
| 40 cm | FROSTSCHUTZSCHICHT | 0/45 |
| 70 cm | OBERBAU | |

| a | Mittelinsel Kreisverkehrsplatz geändert | Juni 2012 | Wenz |
|-------|---|-----------|---------|
| INDEX | ART DER ÄNDERUNG | DATUM | ZEICHEN |

Stadt Worms
 Bereich 6 - Planen und Bauen
 Abt. 6.6 Verkehrswegebau
 Marktplatz 2
 67547 Worms

| von NK | nach NK | von Station | bis Station | Unterlage: |
|----------|----------|-------------|-------------|--------------|
| 6315 062 | 6315 051 | | | 6 |
| | | | | Blatt Nr.: 3 |
| | | | | Reg. Nr.: |


| von Bau-km: | bis Bau-km: | Datum | geprüft |
|-------------|-------------|-------|---------|
| 0+000,00 | 2+000,00 | | |

PLANFESTSTELLUNG
 Neubau des Äußeren Ringes in Worms
 zwischen der Nievergoltstraße (K 1)
 und der Bundesstraße B 47 neu
 Maßstab: 1 : 50

Aufgestellt: Stadtverwaltung Worms
 Worms, den 04.06.2013 gez. i. A. Ruckpaul

RQ 9,5

Anschluss "Landgrafenstraße", Achse 134
 von Bau-km 0+000,00 bis Bau-km 0+118,50

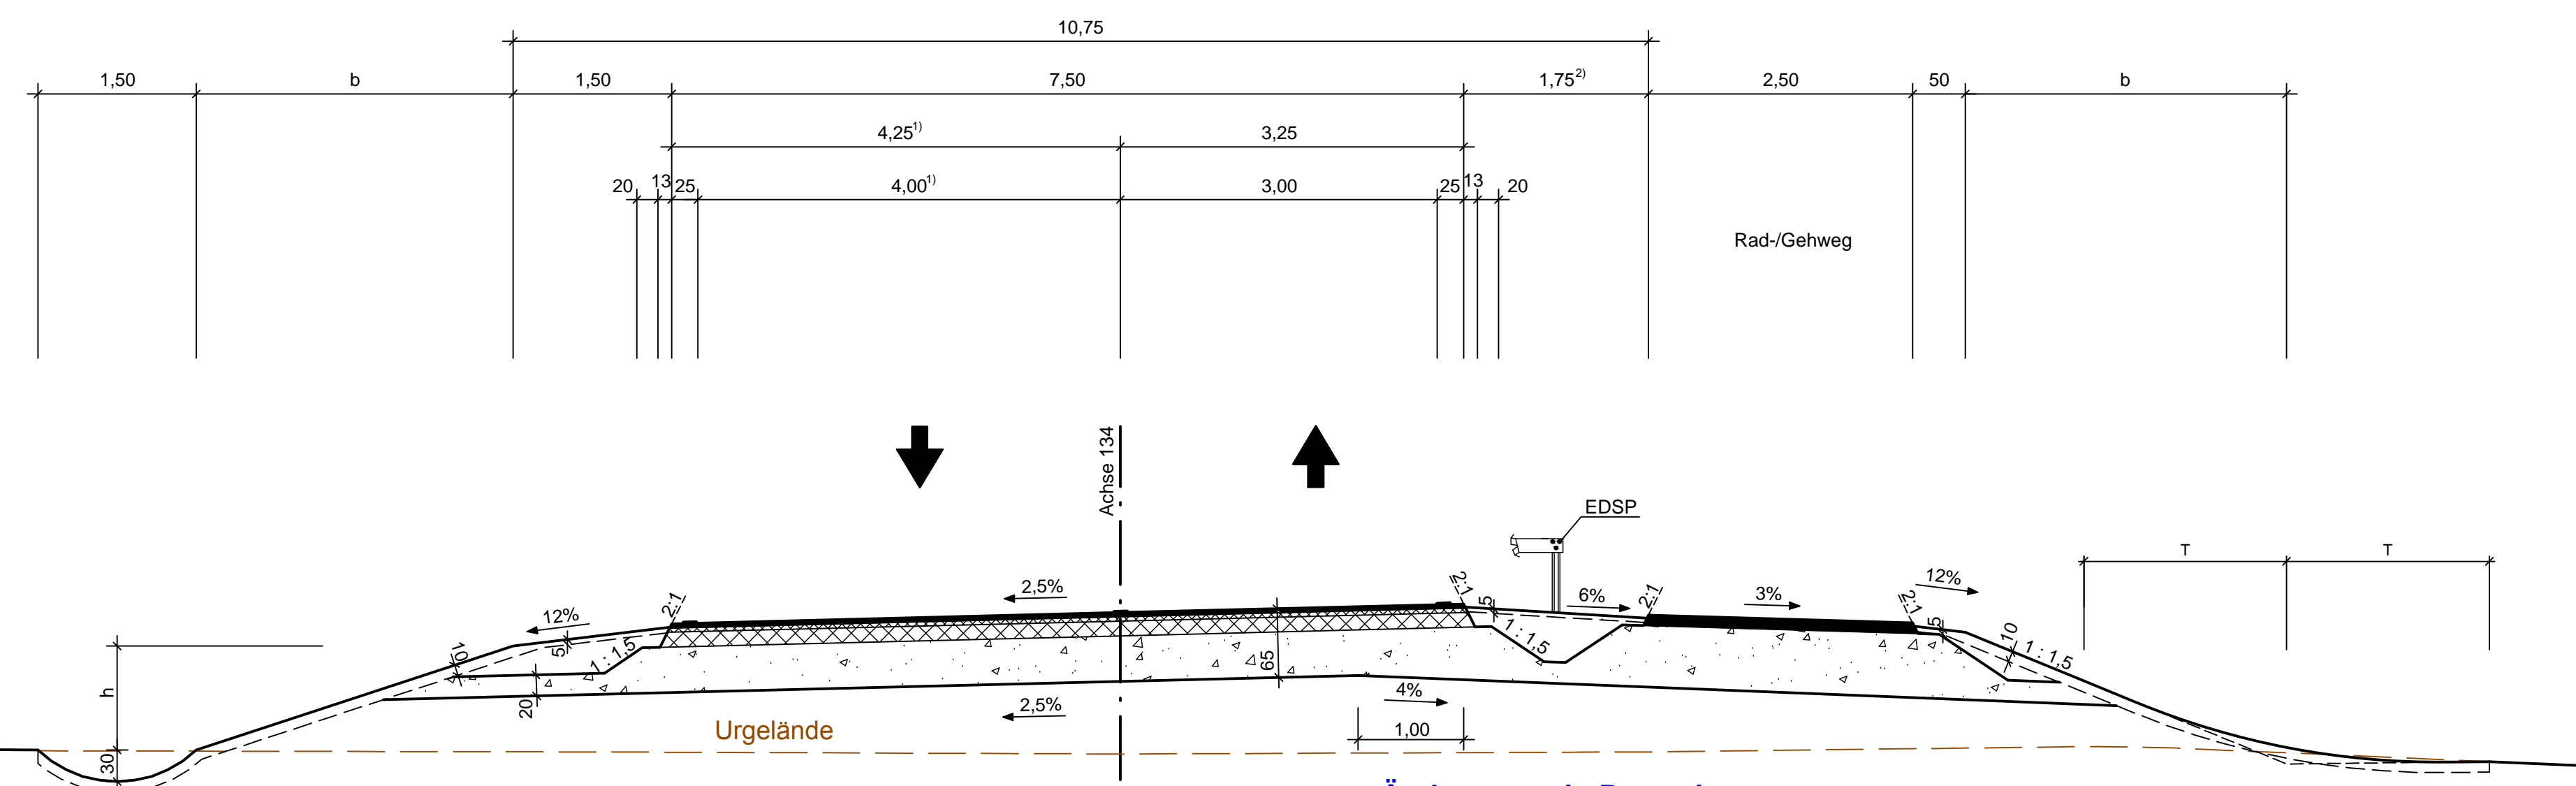

| Ausbildung der Damm- und Einschnittsböschung | | |
|--|------------|------------|
| Böschungshöhe h | h ≥ 2,00 m | h < 2,00 m |
| Regelböschung | 1 : 1,5 | b = 3,00 m |
| Tangentenlänge der Ausrundung | 3,00 m | 1,5h |

¹ einschließlich Fahrbahnverbreiterung in Kurven
² Bau-km 0+000,00 bis Bau-km 0+081,70, Trennstreifenbreite 0,75m mit Hochbordabgrenzung zur Fahrbahn

Änderungen in Bauweise
 und Dimensionierung
 vorbehalten

FAHRBAHNAUFBAU NACH RSTO 01 BAUKLASSE III / 1

| | | |
|-------|----------------------|------|
| 4 cm | ASPHALTDECKSCHICHT | 0/11 |
| 4 cm | ASPHALTBINDERSCHICHT | 0/16 |
| 14 cm | ASPHALTTRAGSCHICHT | 0/32 |
| 43 cm | FROSTSCHUTZSCHICHT | 0/45 |
| 65 cm | OBERBAU | |

OBERBAU RAD- / GEHWEG NACH RSTO 01, Tafel 7, Zeile 1

| | |
|-------|------------------------|
| 10 cm | ASPHALTTRAGDECKSCHICHT |
| 30 cm | FROSTSCHUTZSCHICHT |
| 40 cm | OBERBAU |

| a | Ergänzung Hinweis Trennstreifenbreite | Dez. 2012 | Eberhard |
|-------|---------------------------------------|-----------|----------|
| INDEX | ART DER ÄNDERUNG | DATUM | ZEICHEN |

Stadt Worms
 Bereich 6 - Planen und Bauen
 Abt. 6.6 Verkehrswegebau
 Marktplatz 2
 67547 Worms

| von NK | nach NK | von Station | bis Station | Unterlage: |
|----------|----------|-------------|-------------|--------------|
| 6315 062 | 6315 051 | | | 6 |
| | | | | Blatt Nr.: 4 |
| | | | | Reg. Nr.: |

| von Bau-km: | bis Bau-km: | Datum | geprüft |
|-------------|-------------|-------|---------|
| 0+000,00 | 2+000,00 | | |

PLANFESTSTELLUNG
 Neubau des Äußeren Ringes in Worms
 zwischen der Nievergoltstraße (K 1)
 und der Bundesstraße B 47 neu
 Maßstab: 1 : 50

Aufgestellt: Stadtverwaltung Worms
 Worms, den 04.06.2013 gez. i. A. Ruckpaul

Festgestellt
 Gemäß Kapitel A, Nr. 1 des
 Planfeststellungsbeschlusses vom
 01. August 2024, Az.: 02.4-1816-PF/39
 Landesbetrieb Mobilität Rheinland-Pfalz
 - Planfeststellungsbehörde -

In Vertretung
 gez.
 (Dr. Markus Rieder)
 Leiter der Planfeststellungsbehörde