


# - Achse 135 - Anschluss "Alzeyer Straße" ( B 47 alt ) -

H	=	1000.000 m
T	=	17.500 m
f	=	0.153 m
km	=	0+025.000
h TS	=	108.662 m

H	=	15000.000 m
T	=	37.494 m
f	=	0.047 m
km	=	0+129.993
h TS	=	109.712 m

H	=	2000.000 m
T	=	14.998 m
f	=	0.056 m
km	=	0+261.278
h TS	=	110.368 m

H	=	1200.000 m
T	=	14.396 m
f	=	0.086 m
km	=	0+314.582
h TS	=	111.434 m

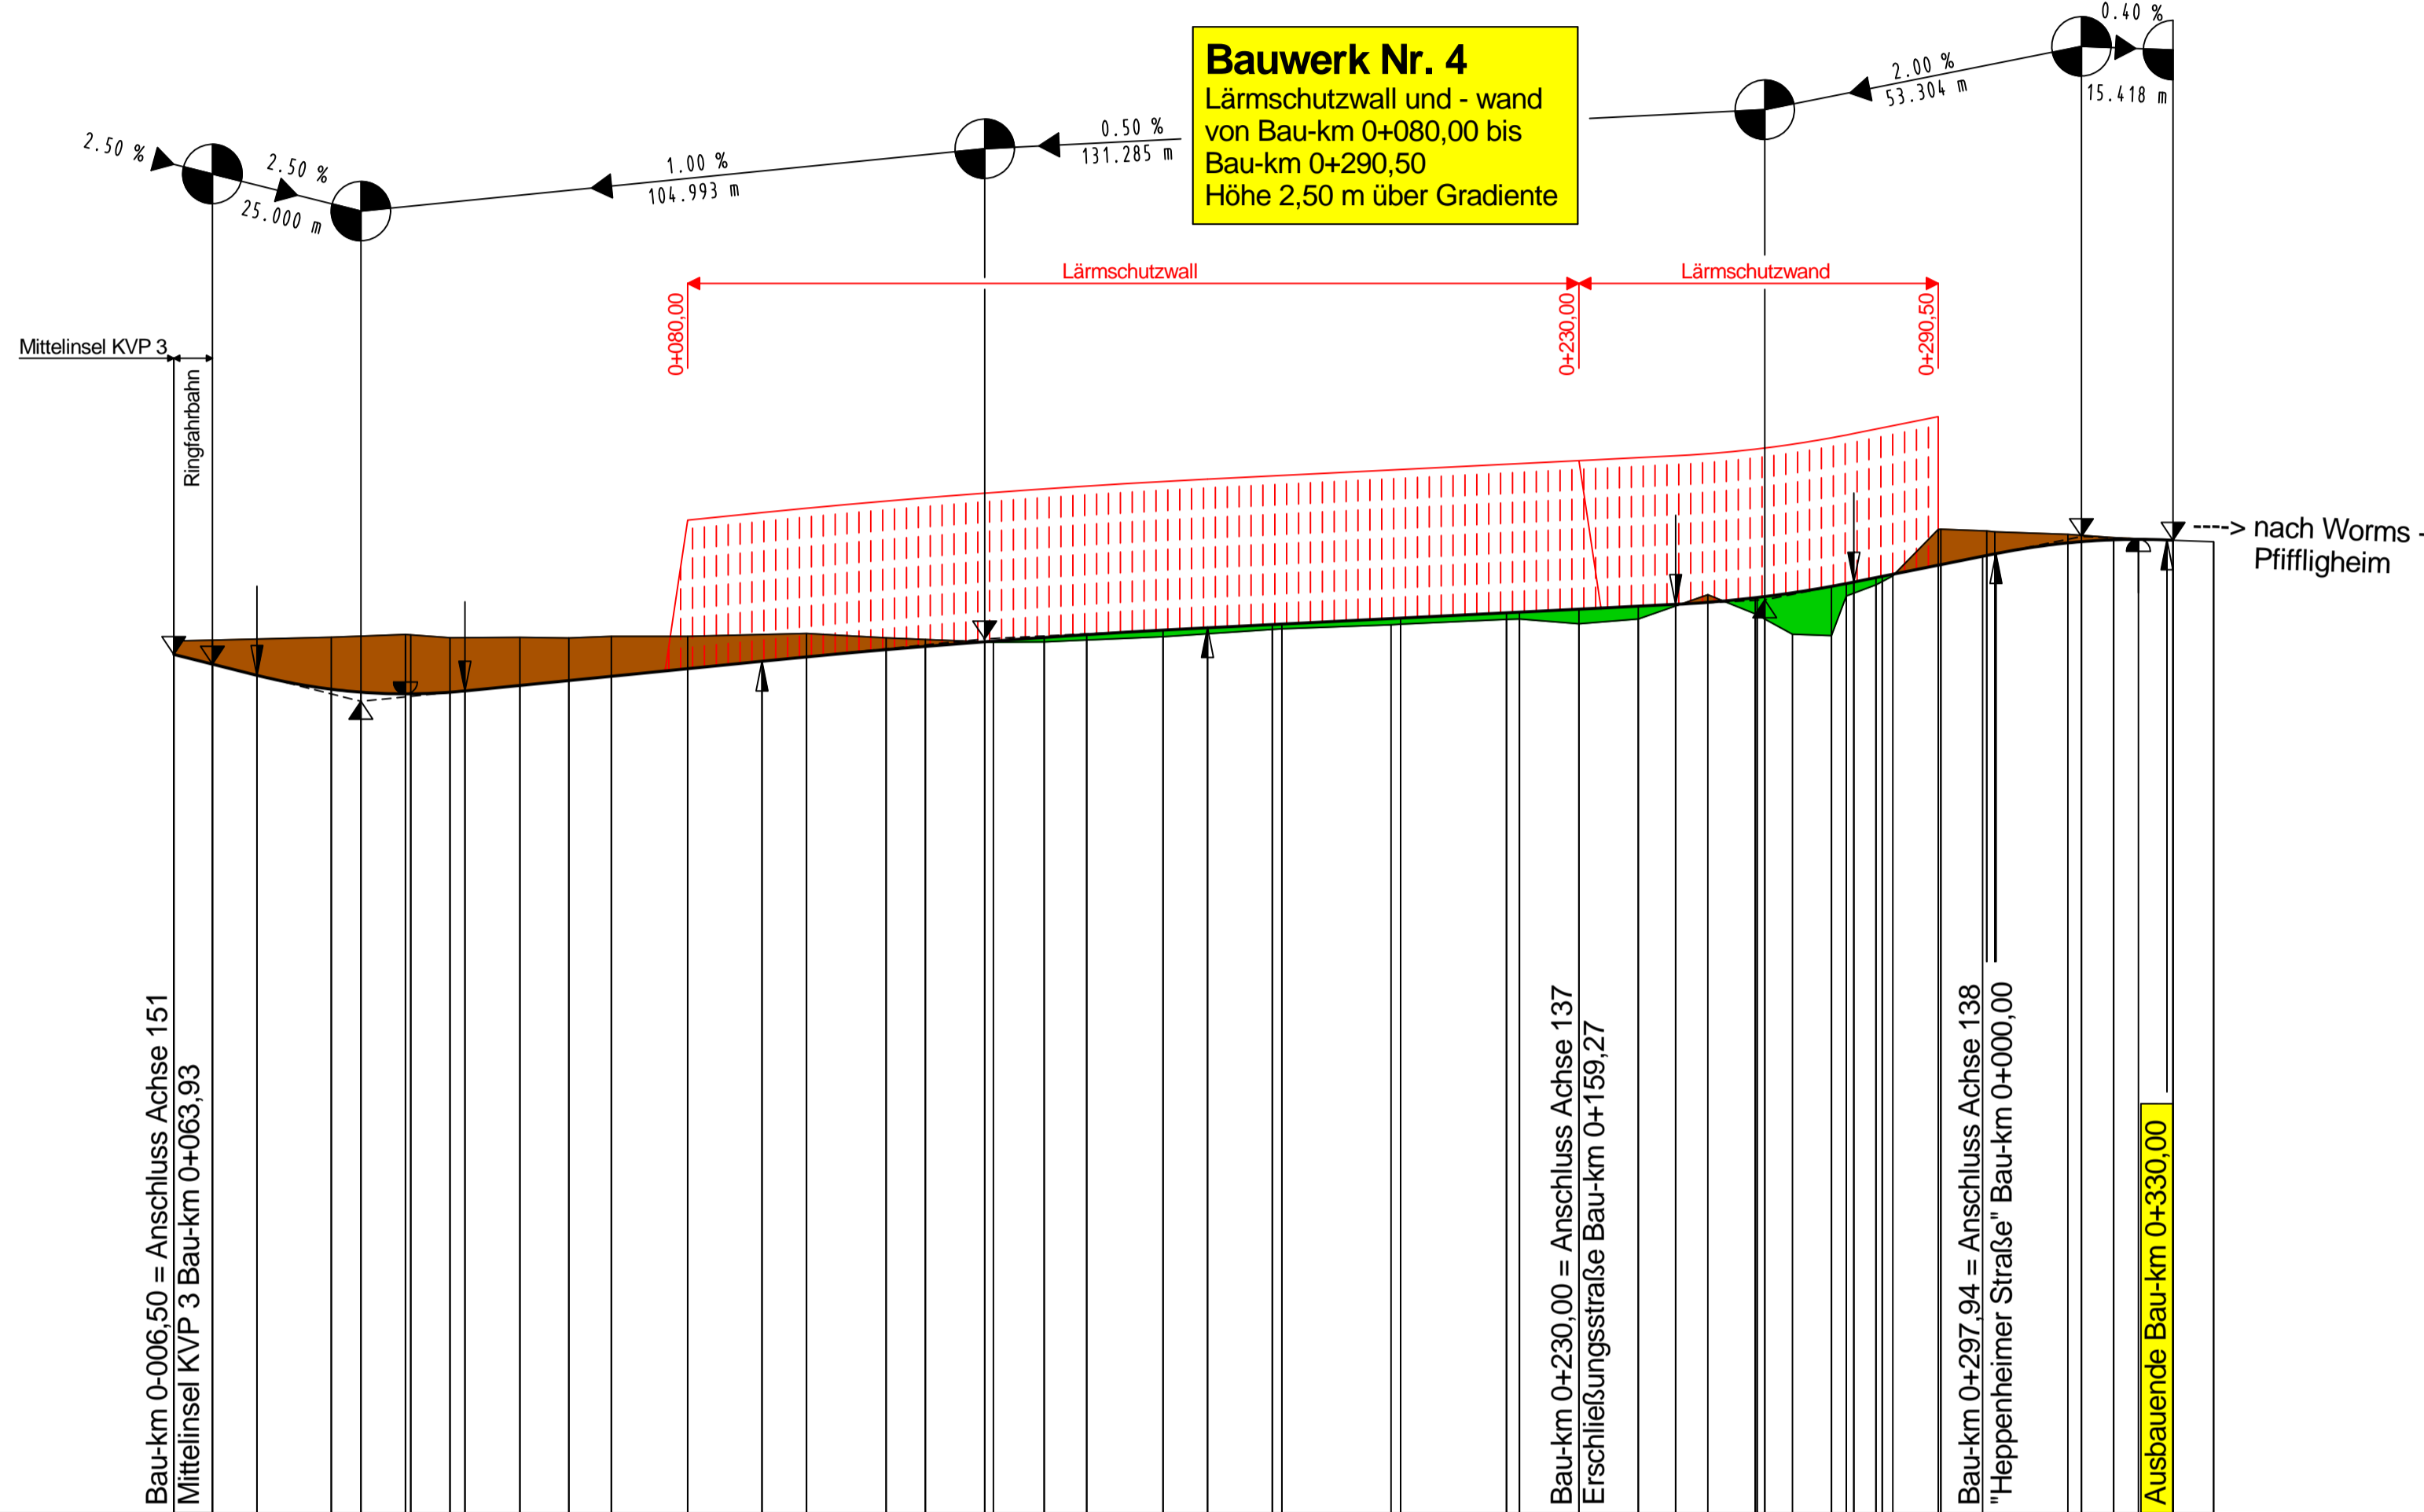

NN 95.000 m


Höhe Gradiente

DH - Gradiente - Gelände

Geländehöhe

Station

109.45	109.29	109.10	108.87	108.82	108.79	108.82	108.84	108.93	109.01	109.08	109.21	109.34	109.41	109.53	109.59	109.67	109.74	109.78	109.86	109.90	109.95	109.96	110.06	110.15	110.16	110.21	110.26	110.29	110.41	110.42	110.60	110.74	110.76	111.55	111.35	111.38	111.39	111.38	111.37	111.37					
-0.23	-0.40		-0.88	-1.00	-0.92	-0.81	-0.71	-0.67	-0.54	-0.39	-0.20	-0.11	0.02	0.07	0.09	0.11	0.08	0.08	0.10	0.10	0.11	0.12	0.25	0.21	-0.13	0.77	0.70	0.83	0.12	0.03	-0.60	-0.60	-0.41	-0.37	-0.14	-0.04	-0.04	0.00	0.00	0.00	0.00				
109.68	109.69	109.74	109.79	109.73	109.74	109.73	109.76	109.75	109.80	109.73	109.70	109.66	109.66	109.69	109.75	109.87	109.88	109.96	109.96	110.04	110.05	109.97	110.05	110.46	110.43	109.79	109.77	110.62	110.77	111.55	111.47	111.42	111.38	111.38	111.37	111.37	111.37	111.37	111.37	111.37	111.37	111.35			
-6.50	0.00	7.50	20.00	25.00	32.50	40.00	42.50	51.75	60.00	67.14	80.00	92.50	100.00	113.40	120.00	129.99	131.45	140.00	147.15	160.00	167.49	178.40	180.00	198.38	200.00	217.81	220.00	230.00	240.00	246.28	251.69	259.67	265.95	272.50	280.00	282.83	290.69	290.92	297.94	300.19	312.30	320.00	324.18	328.98	336.84

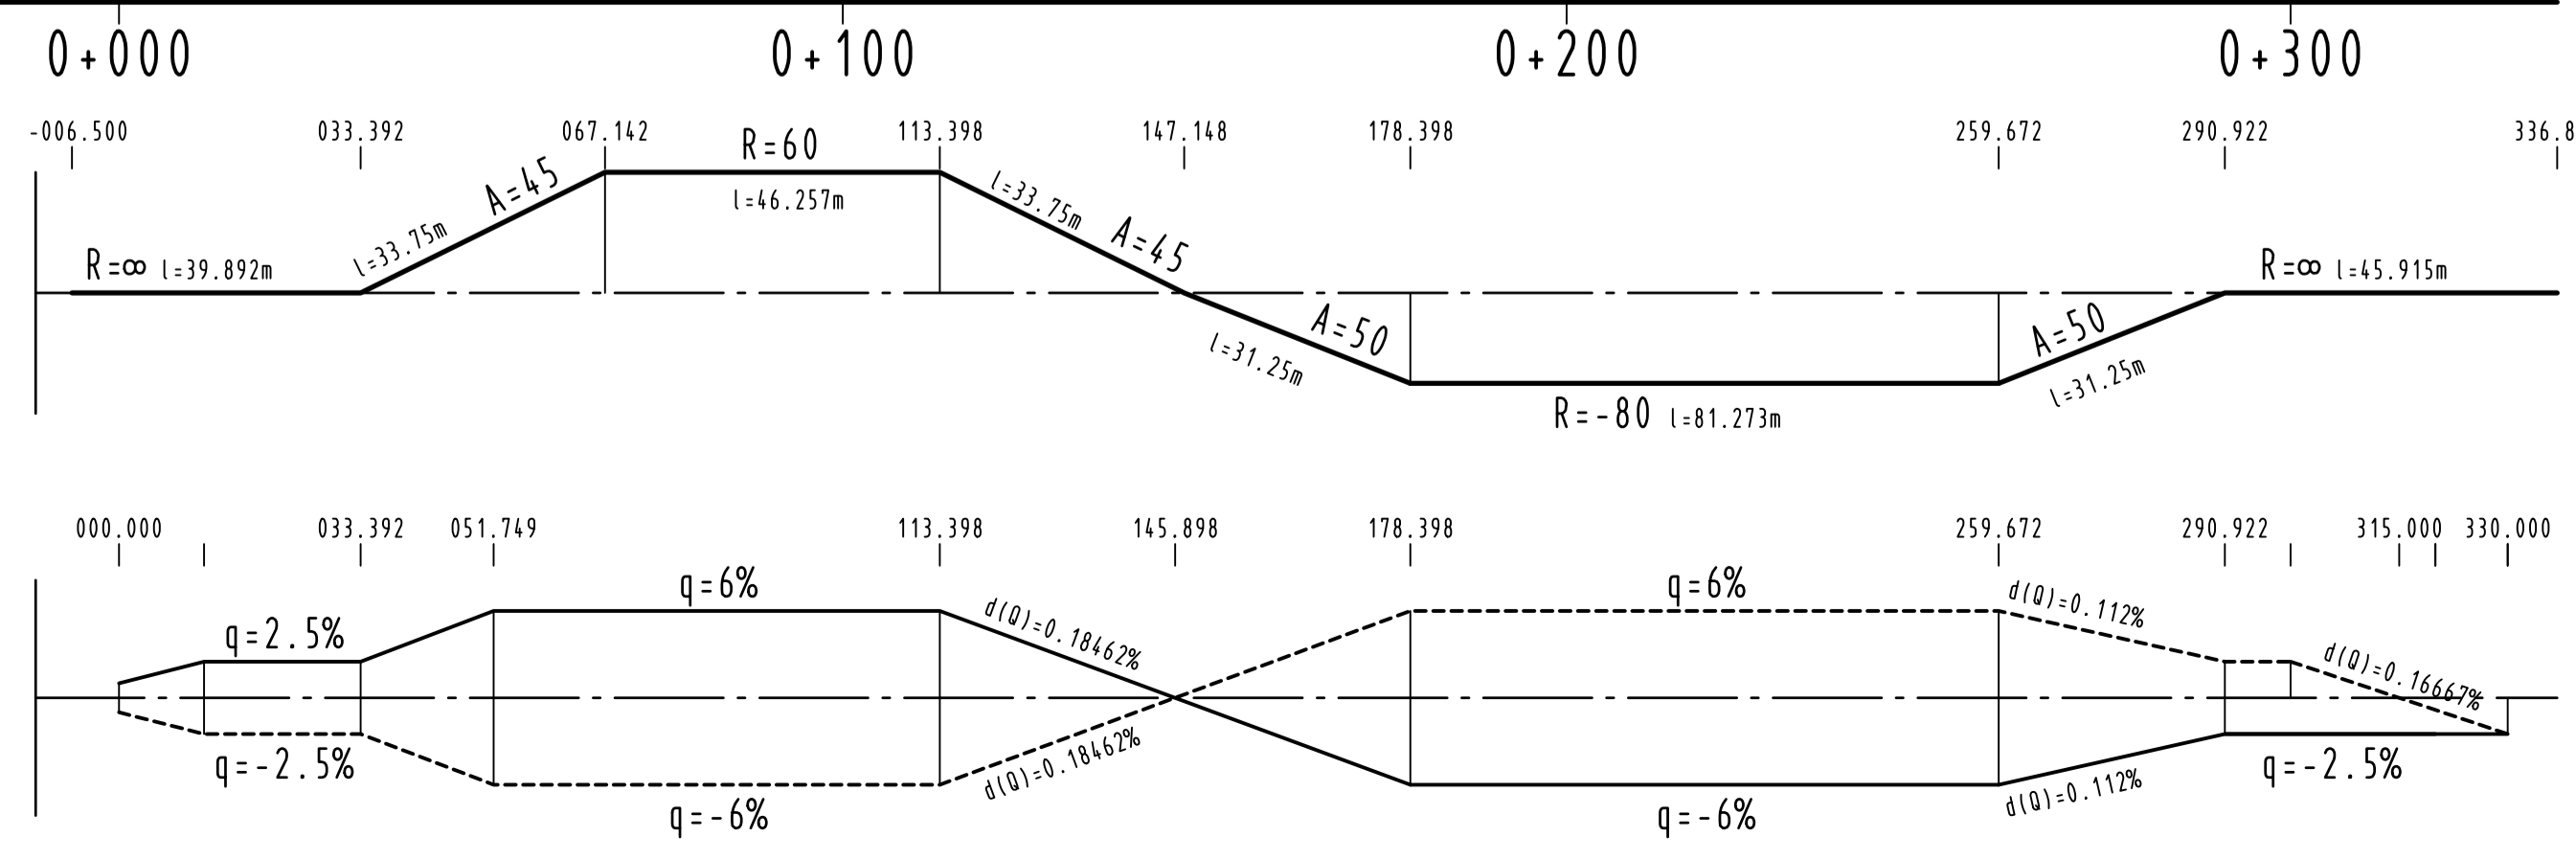

bezogen auf 5.00 % / cm  
linker Fahrbahnrand  
rechter Fahrbahnrand

INDEX	ART DER ÄNDERUNG	DATUM	ZEICHEN
305	0,46	DATUM	ZEICHEN
ENTWORFEN	März 2012	Meurer	
GEZEICHNET	März 2012	Meurer	
GEPRÜFT	März 2012	Conrad	

**Stadt Worms**  
Bereich 6 - Planen und Bauen  
Abt. 6.6 Verkehrswegebau  
Marktplatz 2  
67547 Worms

Dr. Manfred Garmann-Göhl  
Verkehrswesen  
Südstraße 14 66422 Wirmes  
Tel. 02602/9363-0 Fax 02602/9363-30  
E-Mail: info@manns-ingenieure.de

von NK	nach NK	von Station	bis Station	Unterlage: 8 Blatt Nr.: 5 Reg. Nr.:
6315 062	6315 051			

von Bau-km: 0+000,00 bis Bau-km: 2+000,00

**PLANFESTSTELLUNG**  
Neubau des Äußeren Ringes in Worms  
zwischen der Nievergoldstraße ( K 1 )  
und der Bundesstraße B 47 neu

Datum geprüft

Straßenplanung  
Landschaftsplanung  
Immissionsschutz

Höhenplan, Achse 135 "Alzeyer Straße"  
Maßstab: 1 : 1000/100

Aufgestellt: Stadtverwaltung Worms

Worms, den 04.06.2013 gez. i. A. Ruckpaul

Festgestellt  
Gemäß Kapitel A, Nr. 1. des  
Planfeststellungsbeschlusses vom  
01. August 2024, Az.: 02.4-1816-PF/39  
Landesbetrieb Mobilität Rheinland-Pfalz  
- Planfeststellungsbehörde -

In Vertretung  
gez.  
(Dr. Markus Riedel)  
Leiter der Planfeststellungsbehörde