


- Achse 132 - Unterführung "Schlittweg" -

H	=	500.000	m
T	=	13.746	m
f	=	0.189	m
km	=	0+044.988	
h TS	=	107.530	m


H	=	250.000	m
T	=	4.375	m
f	=	0.038	m
km	=	0+076.406	
h TS	=	105.645	m

H	=	250.000	m
T	=	8.125	m
f	=	0.132	m
km	=	0+106.406	
h TS	=	104.895	m

H	=	1000.000	m
T	=	22.499	m
f	=	0.253	m
km	=	0+153.474	
h TS	=	106.778	m

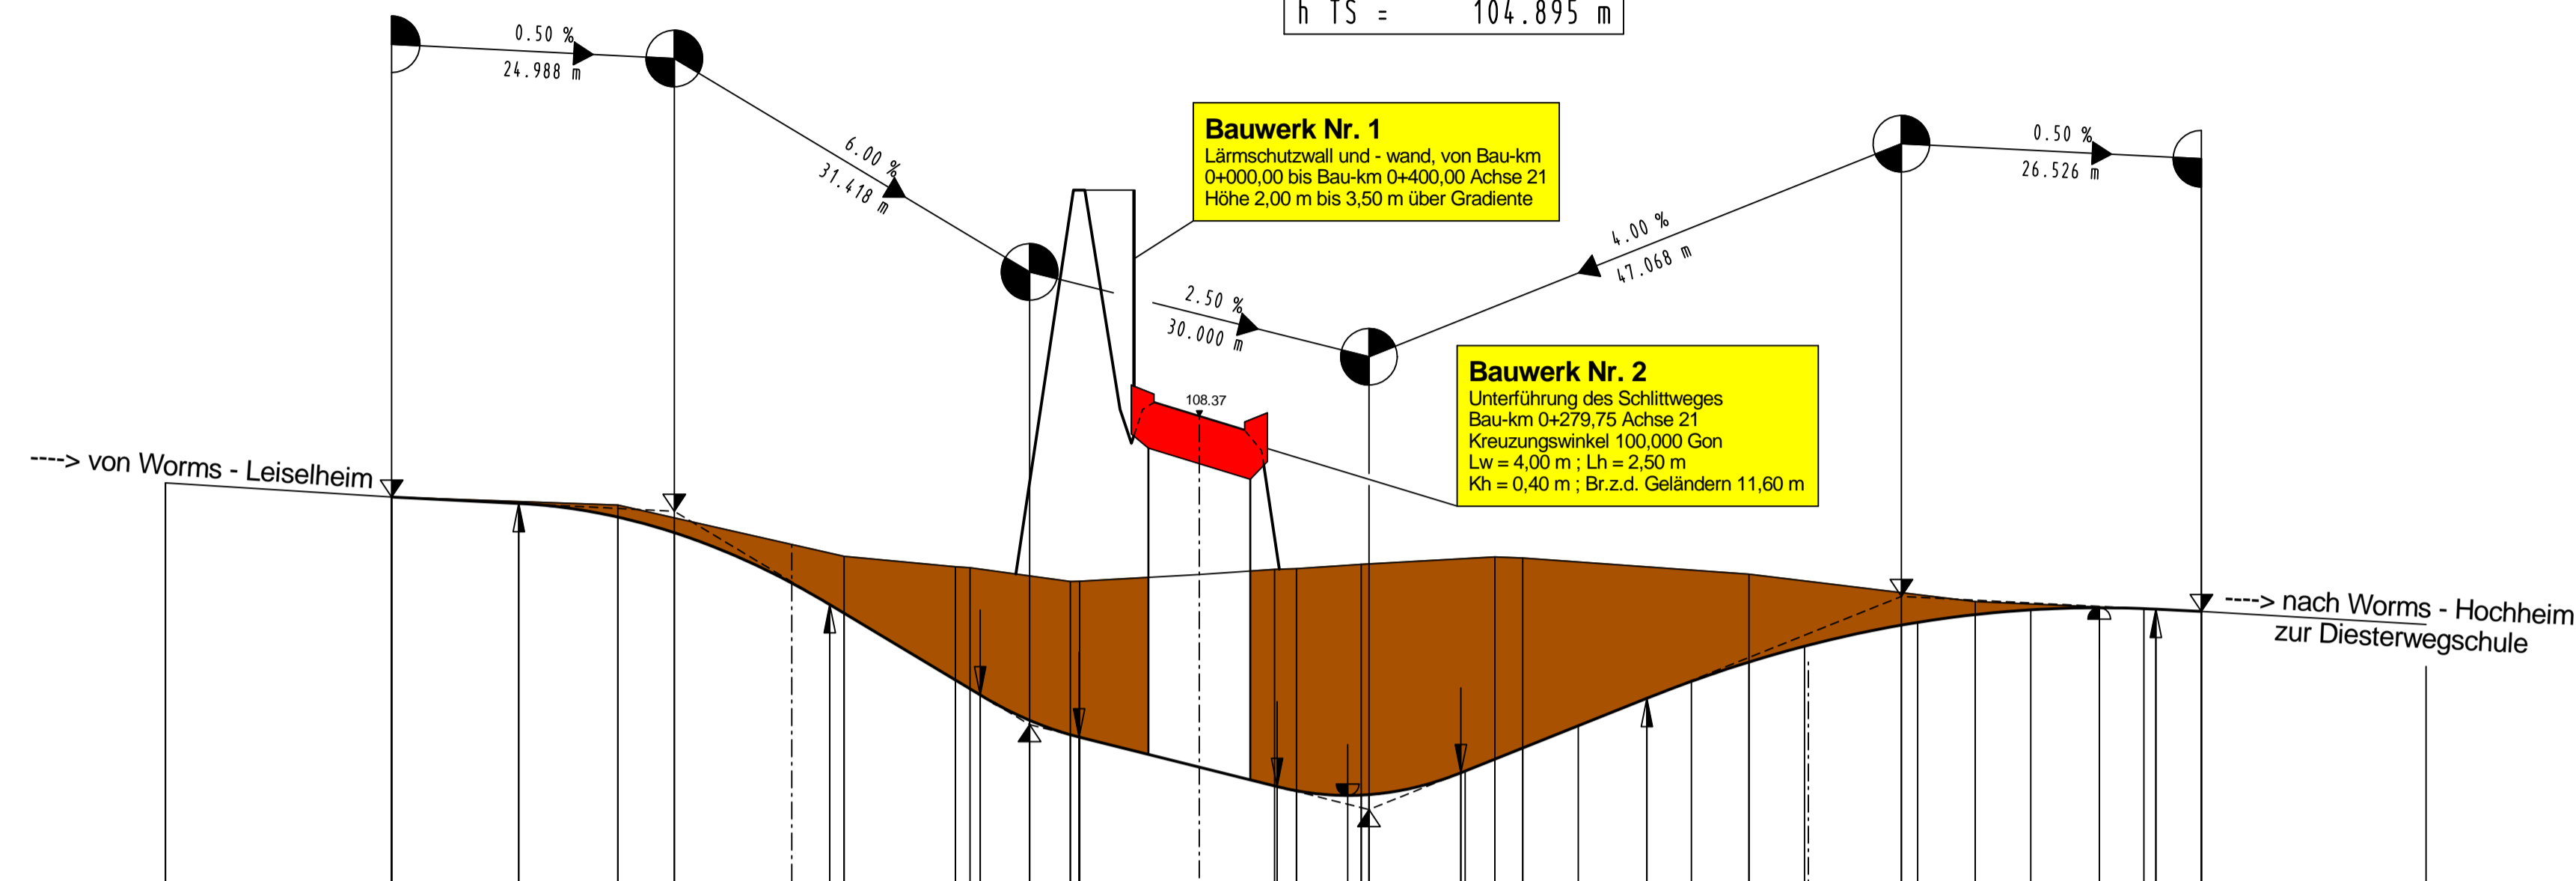

von Worms - Leiselheim																			nach Worms - Hochheim, zur Diesterwegschule														
Ausbauanfang Bau-km 0+020,00																			Ausbauende Bau-km 0+180,00														
Höhe	107.66	107.60	107.48	107.34	106.71	106.53	106.04	105.91	105.68	105.56	105.53	105.27	105.10	105.02	105.03	105.22	105.34	105.44	105.64	105.88	106.03	106.20	106.34	106.52	106.55	106.62	106.66	106.68	106.67	106.65	106.53		
Gradient	0.00		-0.11		-0.50		-1.00	-1.07	-1.35	-1.38		-1.70	-1.91	-1.96	-2.04		-1.79	-1.68				-0.78								0.00			
Geländehöhe	107.78	107.66	107.58	107.43	107.13	107.04	107.03	106.91	106.91	106.91	106.97	107.02	107.02	107.06	107.13	107.12	107.13	107.12	107.12	107.12	107.12	106.97	106.91	106.87	106.87	106.87	106.87	106.87	106.87	106.65	106.53		
Station	0.00	20.00	31.24	40.00	44.99	58.73	60.00	69.84	72.03	76.41	80.00	80.83	91.41	98.06	103.41	106.41	114.53	117.53	120.00	124.91	130.97	134.91	140.00	144.91	153.47	154.91	160.00	164.91	170.97	174.91	175.97	180.00	199.85

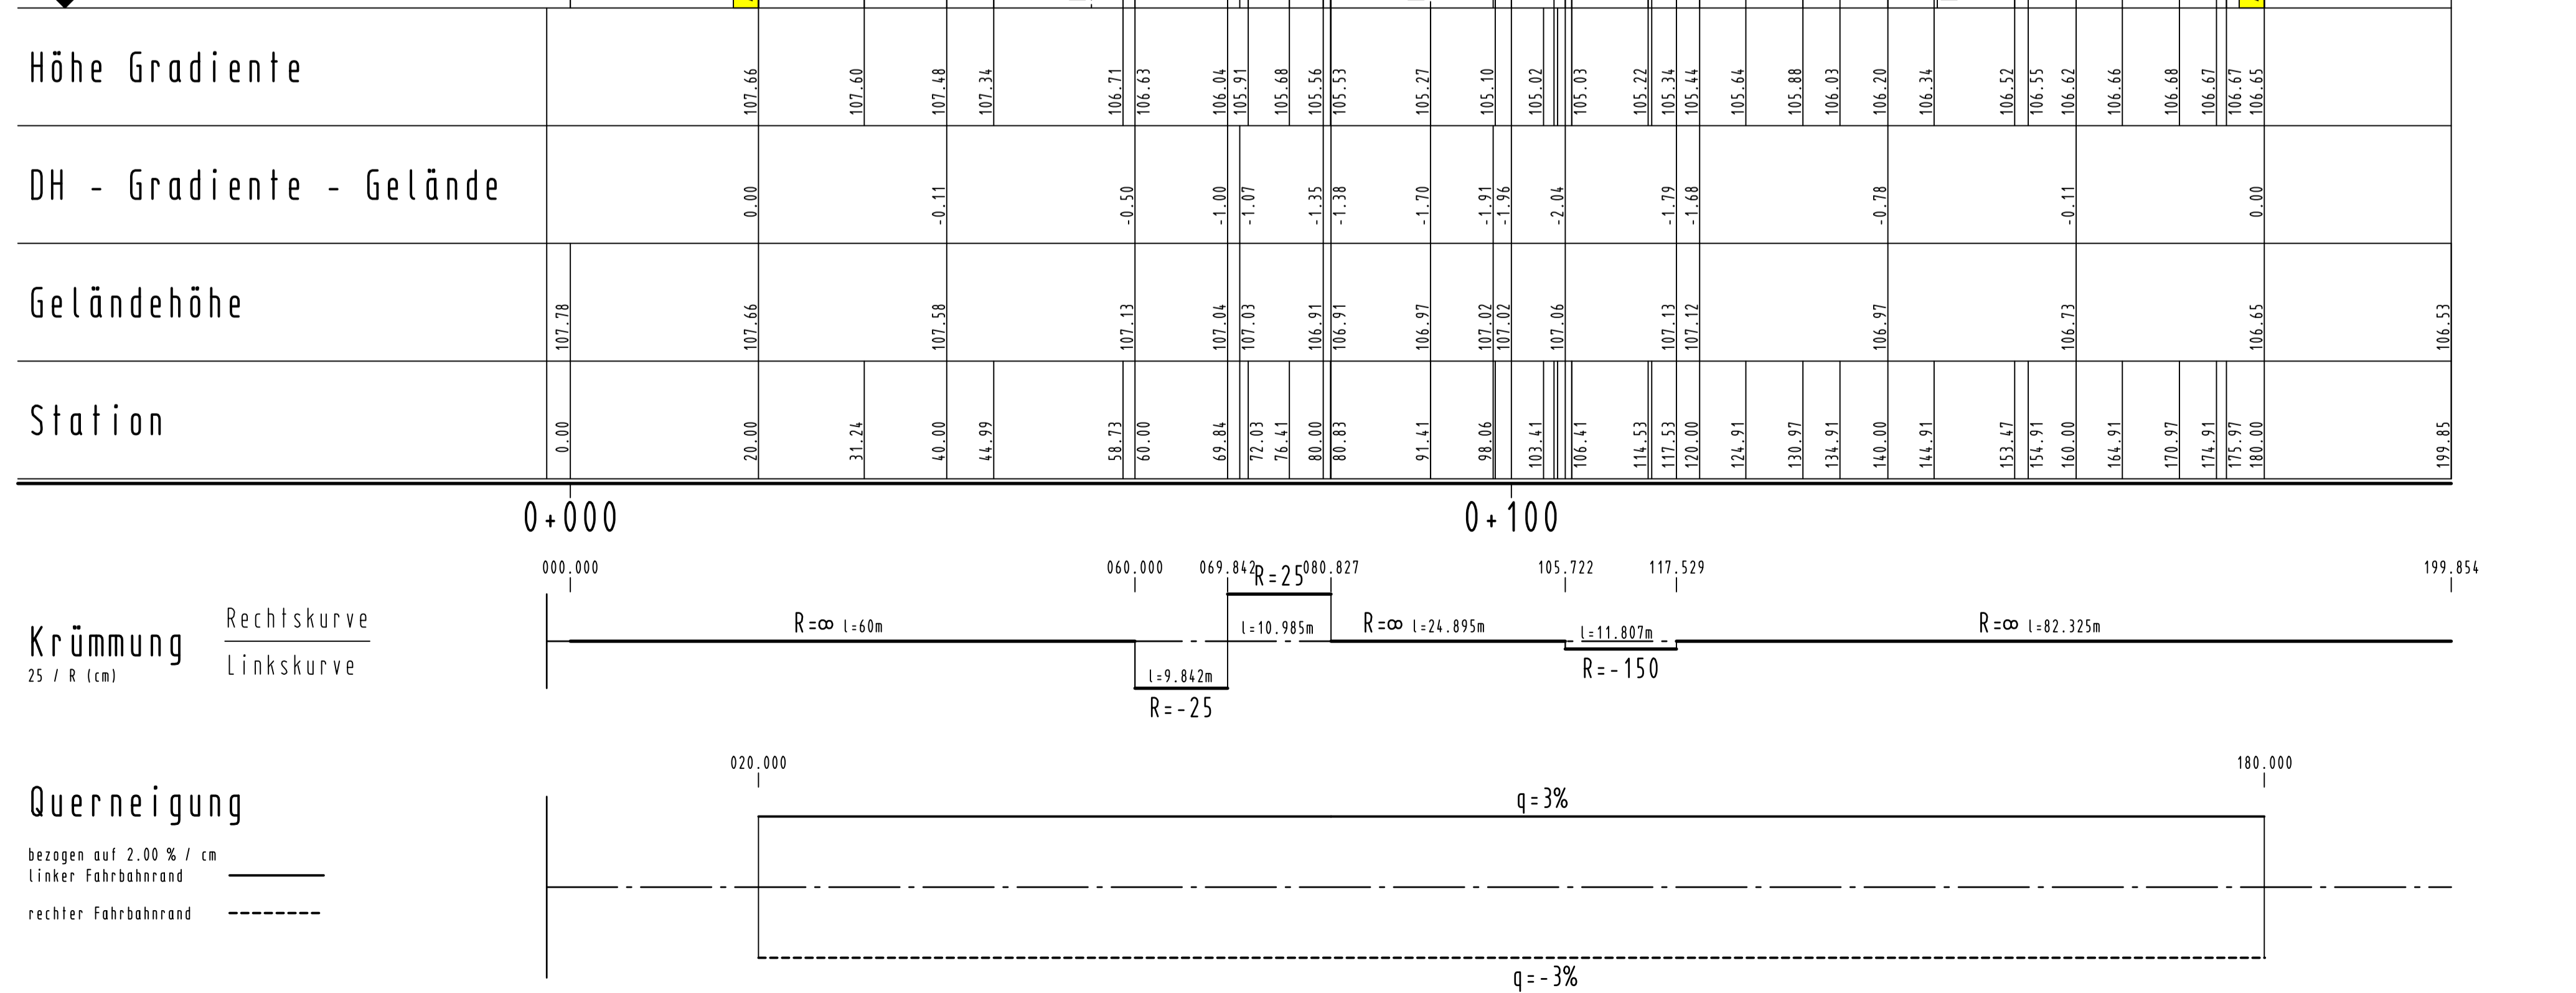

INDEX	ART DER ÄNDERUNG	DATUM	ZEICHEN
		305	0,46
		DATUM	ZEICHEN
		ENTWORFEN	März 2012
		GEZEICHNET	März 2012
		GEPRÜFT	März 2012

Stadt Worms
Bereich 6 - Planen und Bauen
Abt. 6.6 Verkehrswegebau
Marktplatz 2
67547 Worms

Dr. Manns Ingenieure
Dr. Manns & Partner GmbH
Vogelstr. 14
66422 Wirmes
Tel. 0262/9363-0 Fax 0262/9363-30
E-Mail: info@manns-ingenieure.de

von NK	nach NK	von Station	bis Station	Unterlage:
6315 062	6315 051			8
				Blatt Nr.: 12
				Reg. Nr.:

von Bau-km: 0+000,00	bis Bau-km: 2+000,00	Datum	geprüft
PLANFESTSTELLUNG			
Neubau des Äußeren Ringes in Worms			
zwischen der Nievergoltstraße (K 1)			
und der Bundesstraße B 47 neu			
Höhenplan, Achse 132 "Schlittweg"			
Maßstab: 1 : 500/50			

Aufgestellt: Stadtverwaltung Worms

Festgestellt
Gemäß Kapitel A, Nr. 1 des
Planfeststellungsbeschlusses vom
01. August 2024, Az.: 02.4-1816-PF/39
Landesbetrieb Mobilität Rheinland-Pfalz
- Planfeststellungsbehörde

Worms, den 04.06.2013 gez. i. A. Ruckpaul

In Vertretung
gez.
(Dr. Markus Riedel)
Leiter der Planfeststellungsbehörde