


- Achse 136 - Anschluss B 47 alt -

H = 8500.000 m
 T = 80.756 m
 f = 0.384 m
 km = 0+304.632
 h TS = 116.821 m

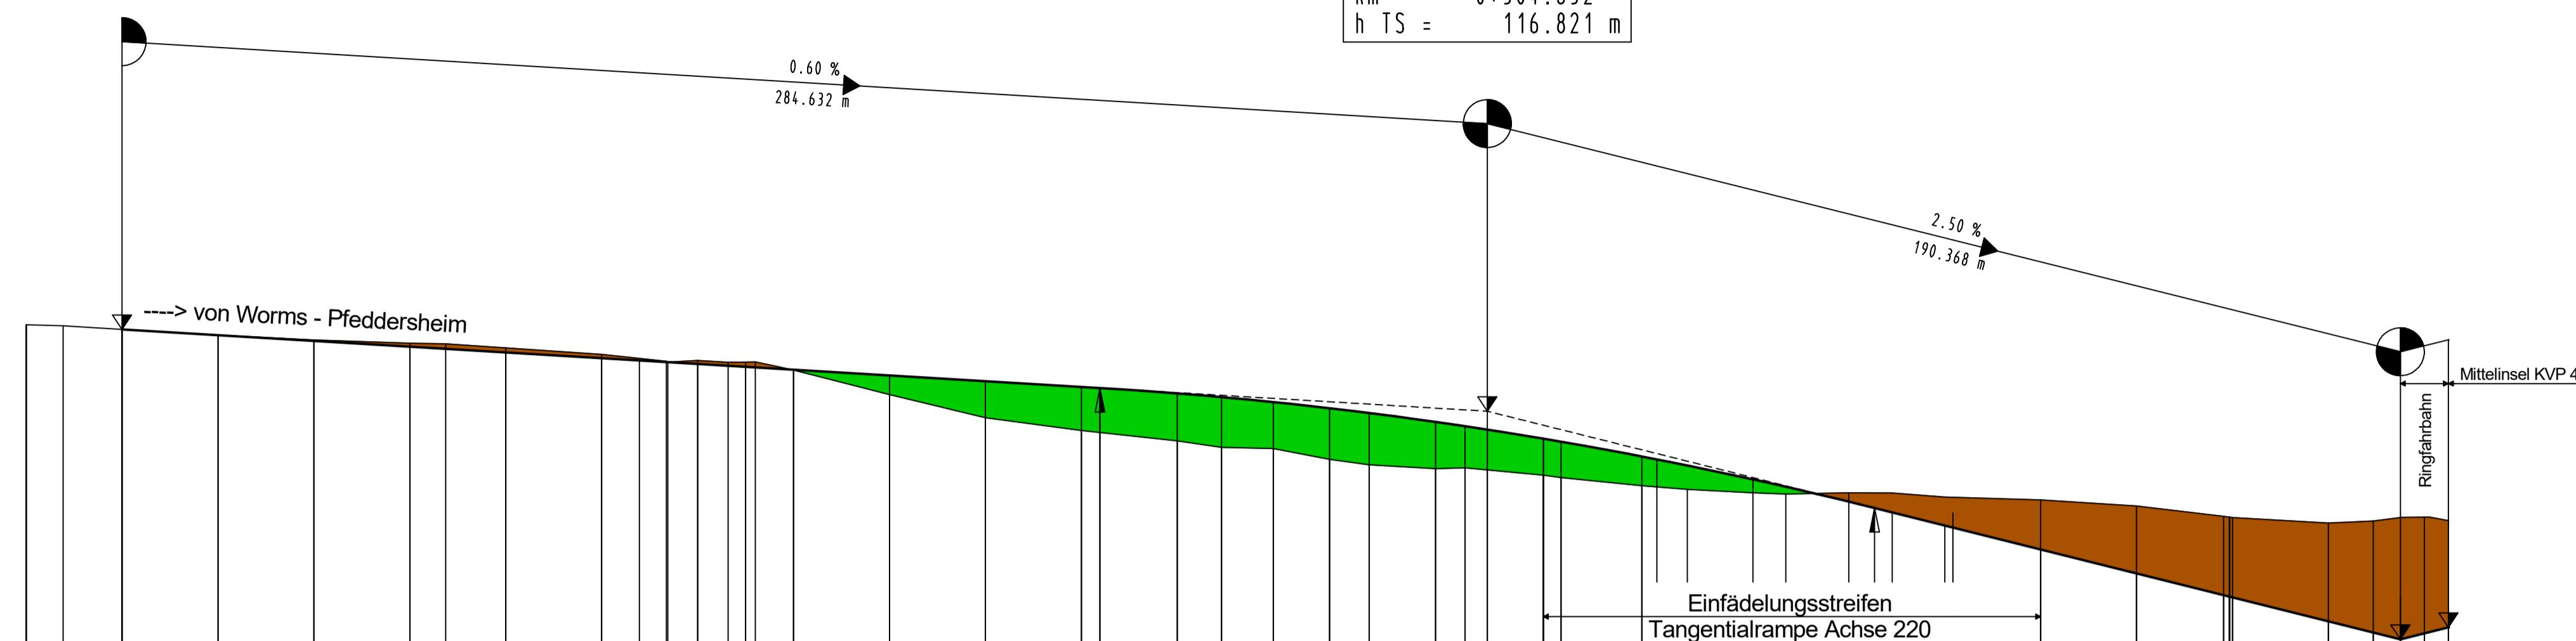


NN 95.000 m

Station	Höhe	DH - Gradiente - Gelände	Geländehöhe
0+00	118.53	-0.00	118.53
10+00	118.41	-0.00	118.41
20+00	118.29	-0.02	118.31
30+00	118.17	-0.07	118.24
40+00	118.05	-0.10	118.16
50+00	117.93	-0.08	118.01
60+00	117.88	-0.01	117.88
70+00	117.81	-0.07	117.81
80+00	117.75	-0.07	117.84
90+00	117.69	-0.11	117.85
100+00	117.57	0.01	117.68
110+00	117.45	0.40	117.17
120+00	117.33	0.76	116.68
130+00	117.31	0.91	116.47
140+00	117.19	0.99	116.20
150+00	117.12	1.05	116.07
160+00	117.01	0.97	116.04
170+00	116.88	1.06	115.82
180+00	116.78	1.08	115.70
190+00	116.60	0.97	115.62
200+00	116.51	0.87	115.64
210+00	116.44	0.76	115.49
220+00	116.25	0.75	115.44
230+00	115.88	0.61	115.27
240+00	115.69	0.50	115.19
250+00	115.40	0.28	115.12
260+00	115.25	0.15	115.09
270+00	114.94	-0.18	114.94
280+00	114.80	-0.40	114.71
290+00	114.44	-0.59	114.44
300+00	113.94	-1.04	114.97
310+00	113.44	-1.41	114.84
320+00	112.88	-1.64	114.63
330+00	112.34	-1.67	114.60
340+00	112.44	-2.05	114.49
350+00	112.20	-2.33	114.53
360+00	112.06	-2.54	114.61
370+00	112.19	-2.42	114.61
380+00	112.31	-2.40	114.54

Krümmung
 100 / R (cm)
 Rechtskurve
 Linkskurve

Querneigung
 bezogen auf 5.00 % / cm
 linker Fahrbahnrand
 rechter Fahrbahnrand

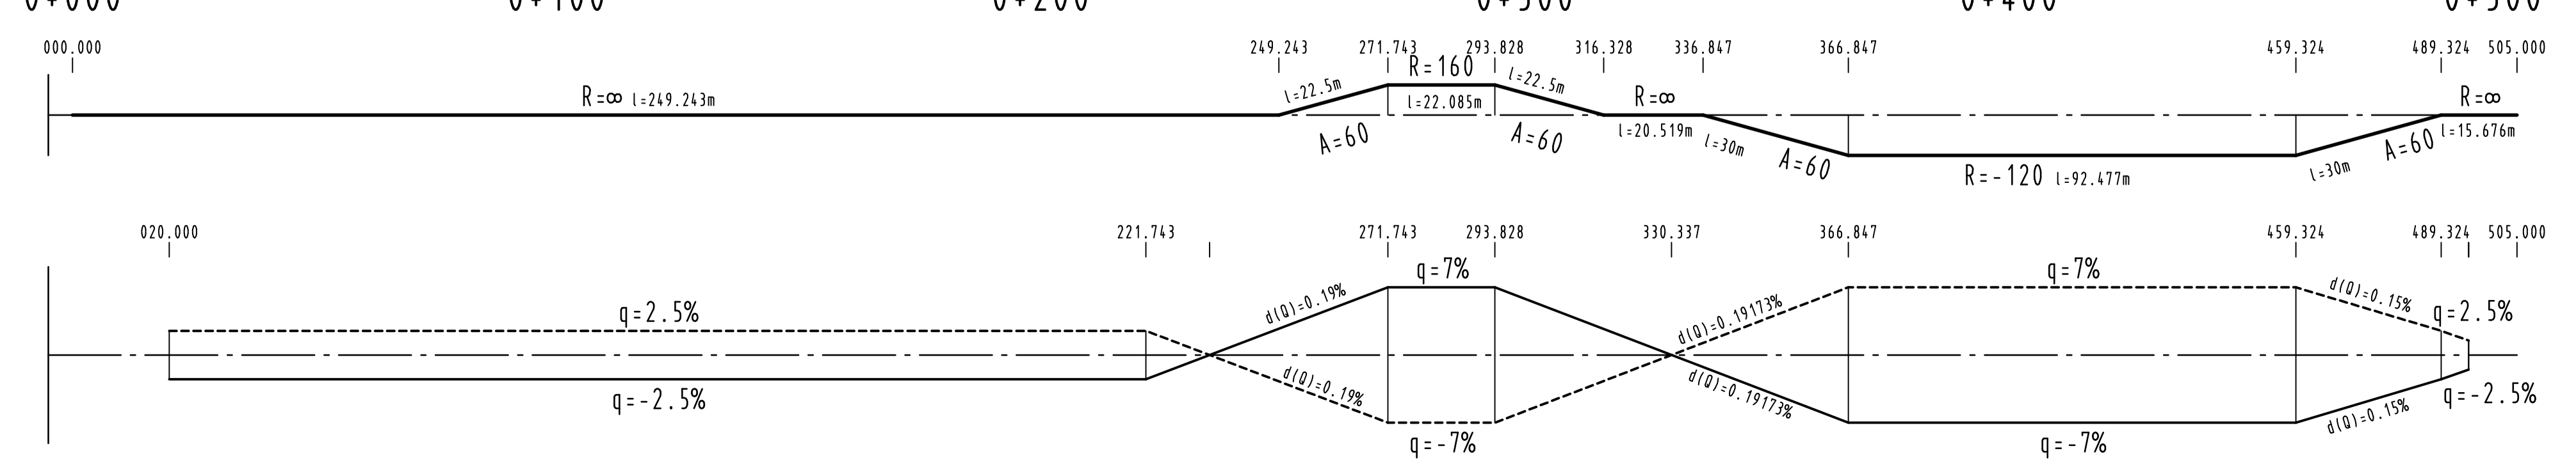

INDEX	Änderung	ART DER ÄNDERUNG	DATUM	ZEICHEN
a	Änderung	Gradiente	Nov. 2022	Meurer
305	0,57	DATUM	ZEICHEN	
		ENTWORFEN	März 2012	Meurer
		GEZEICHNET	März 2012	Meurer
		GEPRÜFT	März 2012	Conrad

Stadt Worms
 Bereich 6 - Planen und Bauen
 Abt. 6.6 Verkehrswegebau
 Marktplatz 2
 67547 Worms

Straße: Äußerer Ring
 Nächster Ort: Leiselheim / Pfiffligheim

von NK	nach NK	von Station	bis Station	Unterlage: 8
6315 062	6315 051			
				Blatt Nr.: 6.1
				Reg. Nr.:

PLANFESTSTELLUNG - Deckblatt
 Neubau des Äußeren Ringes in Worms
 zwischen der Nievergoldstraße (K 1)
 und der Bundesstraße B 47 neu

Höhenplan, Achse 136 B 47 alt
 Maßstab: 1:1000/100

Aufgestellt: Stadtverwaltung Worms

Worms, den 10.03.2023 gez. i. A. Böttner

Festgestellt
 Gemäß Kapitel A, Nr. 1. des
 Planfeststellungsbeschlusses vom
 01. August 2024, Az.: 02.4-1816-PF/39
 Landesbetrieb Mobilität Rheinland-Pfalz
 - Planfeststellungsbehörde -

In Vertretung
 gez.
 (Dr. Markus Rieder)
 Leiter der Planfeststellungsbehörde