

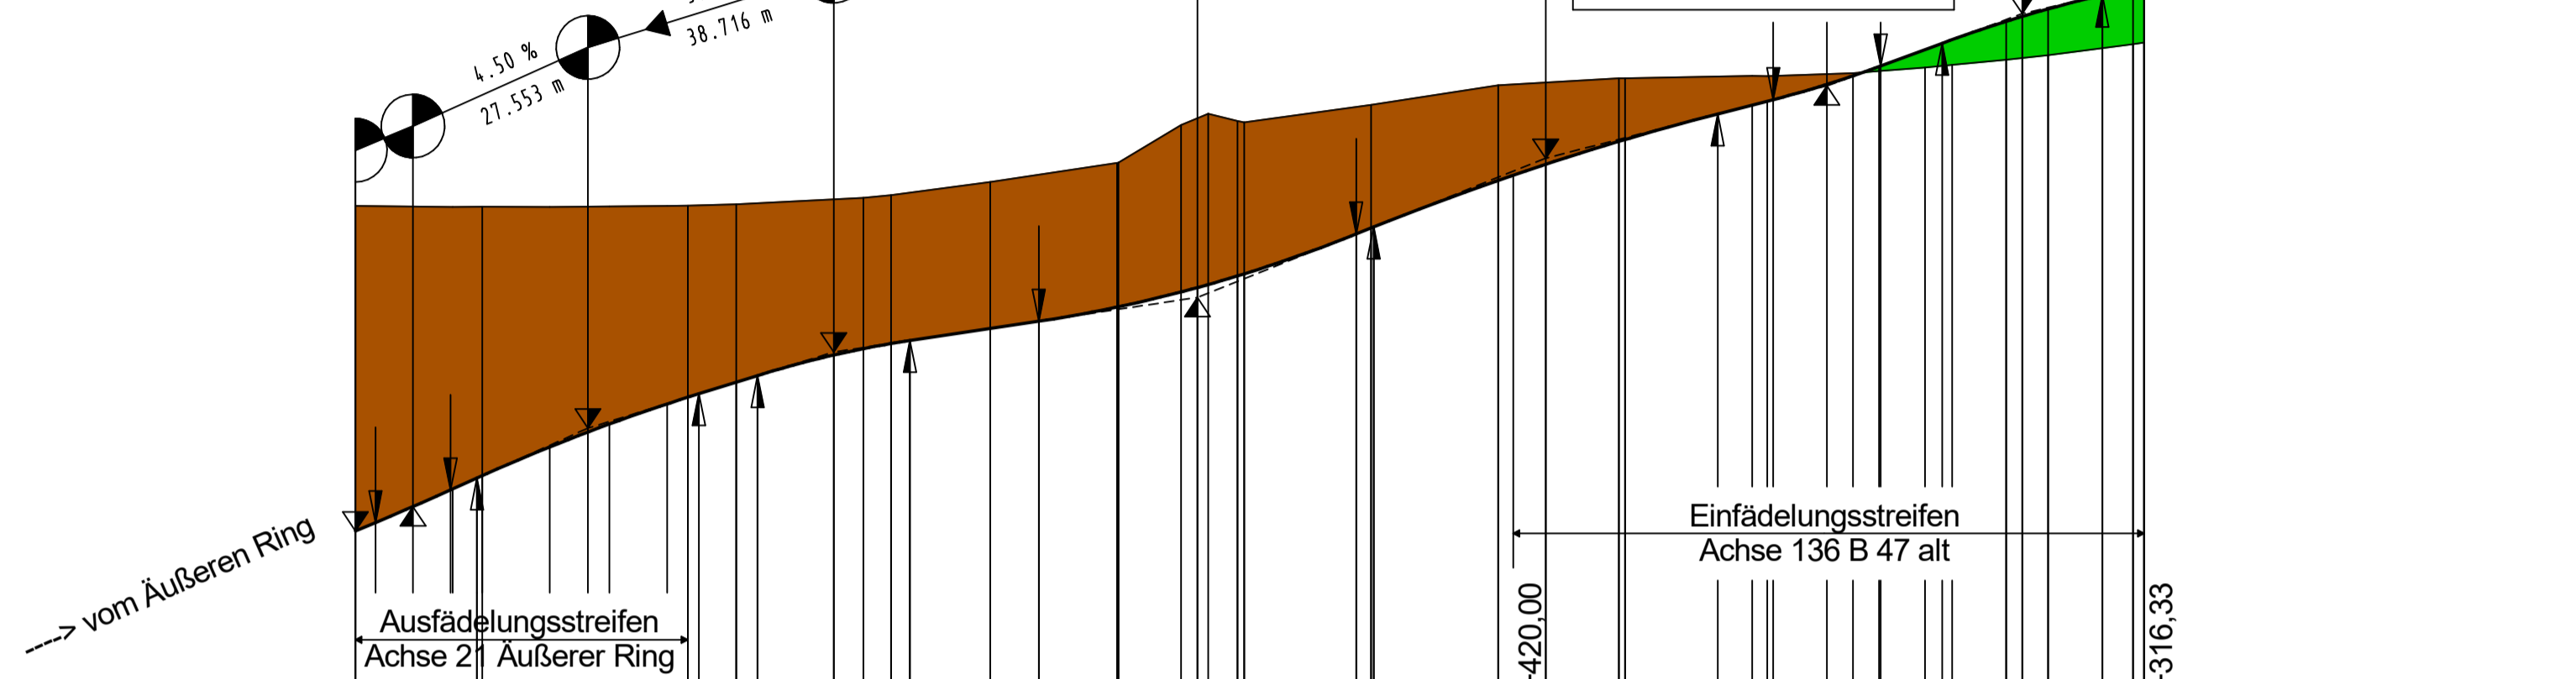


- Achse 220 - Tangentialrampe - Äußerer Ring - B 47 alt -

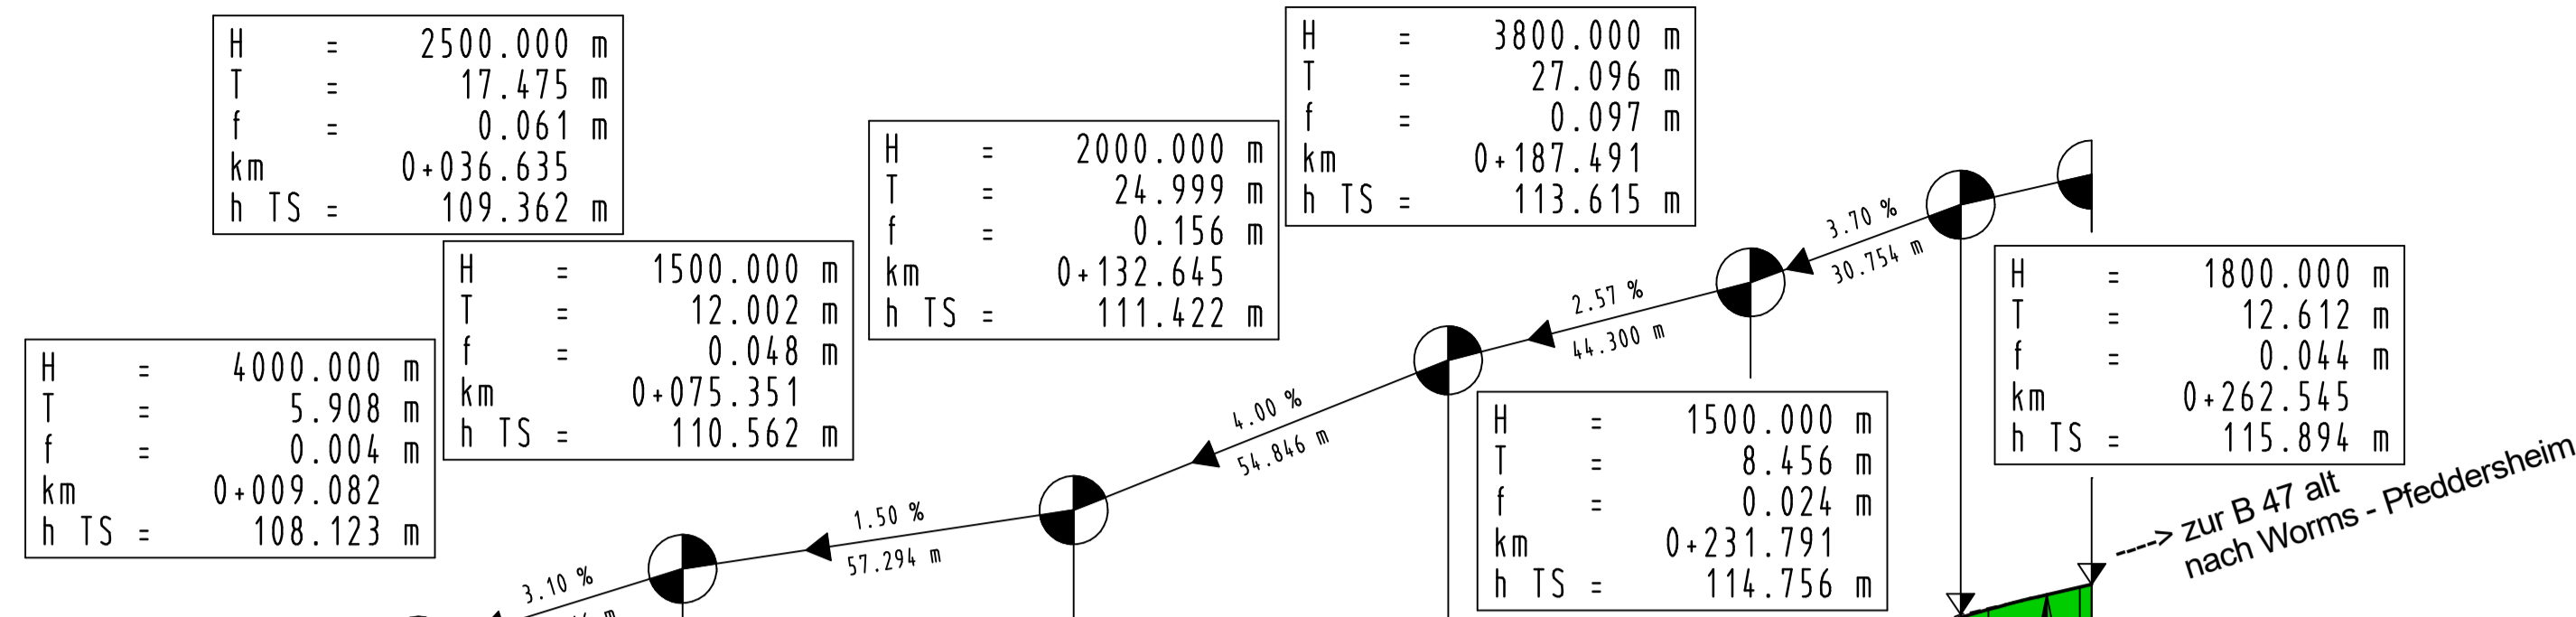

NN 92.500 m

Station	Höhe	Gradiente	DH - Gradiente - Gelände	Geländehöhe
0+00	107,74	-5,12		112,86
3,17	107,87			
9,08	108,13			
16,92	108,30	-4,45		112,85
24,76	108,28	-4,24		112,85
32,61	108,61			
40,45	109,06	-3,78		112,85
48,30	109,33	-3,43		112,86
56,14	109,74	-3,12		112,87
64,00	109,85	-3,02		112,87
71,84	110,09	-2,80		112,89
79,68	110,19			
87,53	110,51			
95,37	110,61	-2,38		112,99
103,22	110,61	-2,34		113,04
111,06	110,74			
118,91	110,93	-2,31		113,24
126,75	111,05			
134,60	111,27	-2,27		113,55
142,44	111,58	-2,63		114,14
150,29	111,76	-2,44		114,37
158,13	111,79	-2,39		114,20
166,00	112,42	-1,94		114,18
173,84	112,53			
181,68	113,27	-1,50		114,77
189,53	113,52			
197,37	113,88	-0,99		114,87
205,22	113,91	-0,97		114,88
213,06	114,31			
220,91	114,35	-0,46		114,92
228,75	114,54	-0,40		114,91
236,60	114,78	-0,04		114,96
244,44	114,91	0,07		114,99
252,29	115,06	0,29		115,04
260,13	115,33	0,40		115,09
267,98	115,49	0,60		115,17
275,82	115,77	0,73		115,24
283,67	116,18			
291,51	116,30	0,88		115,41
299,36	116,34			115,44

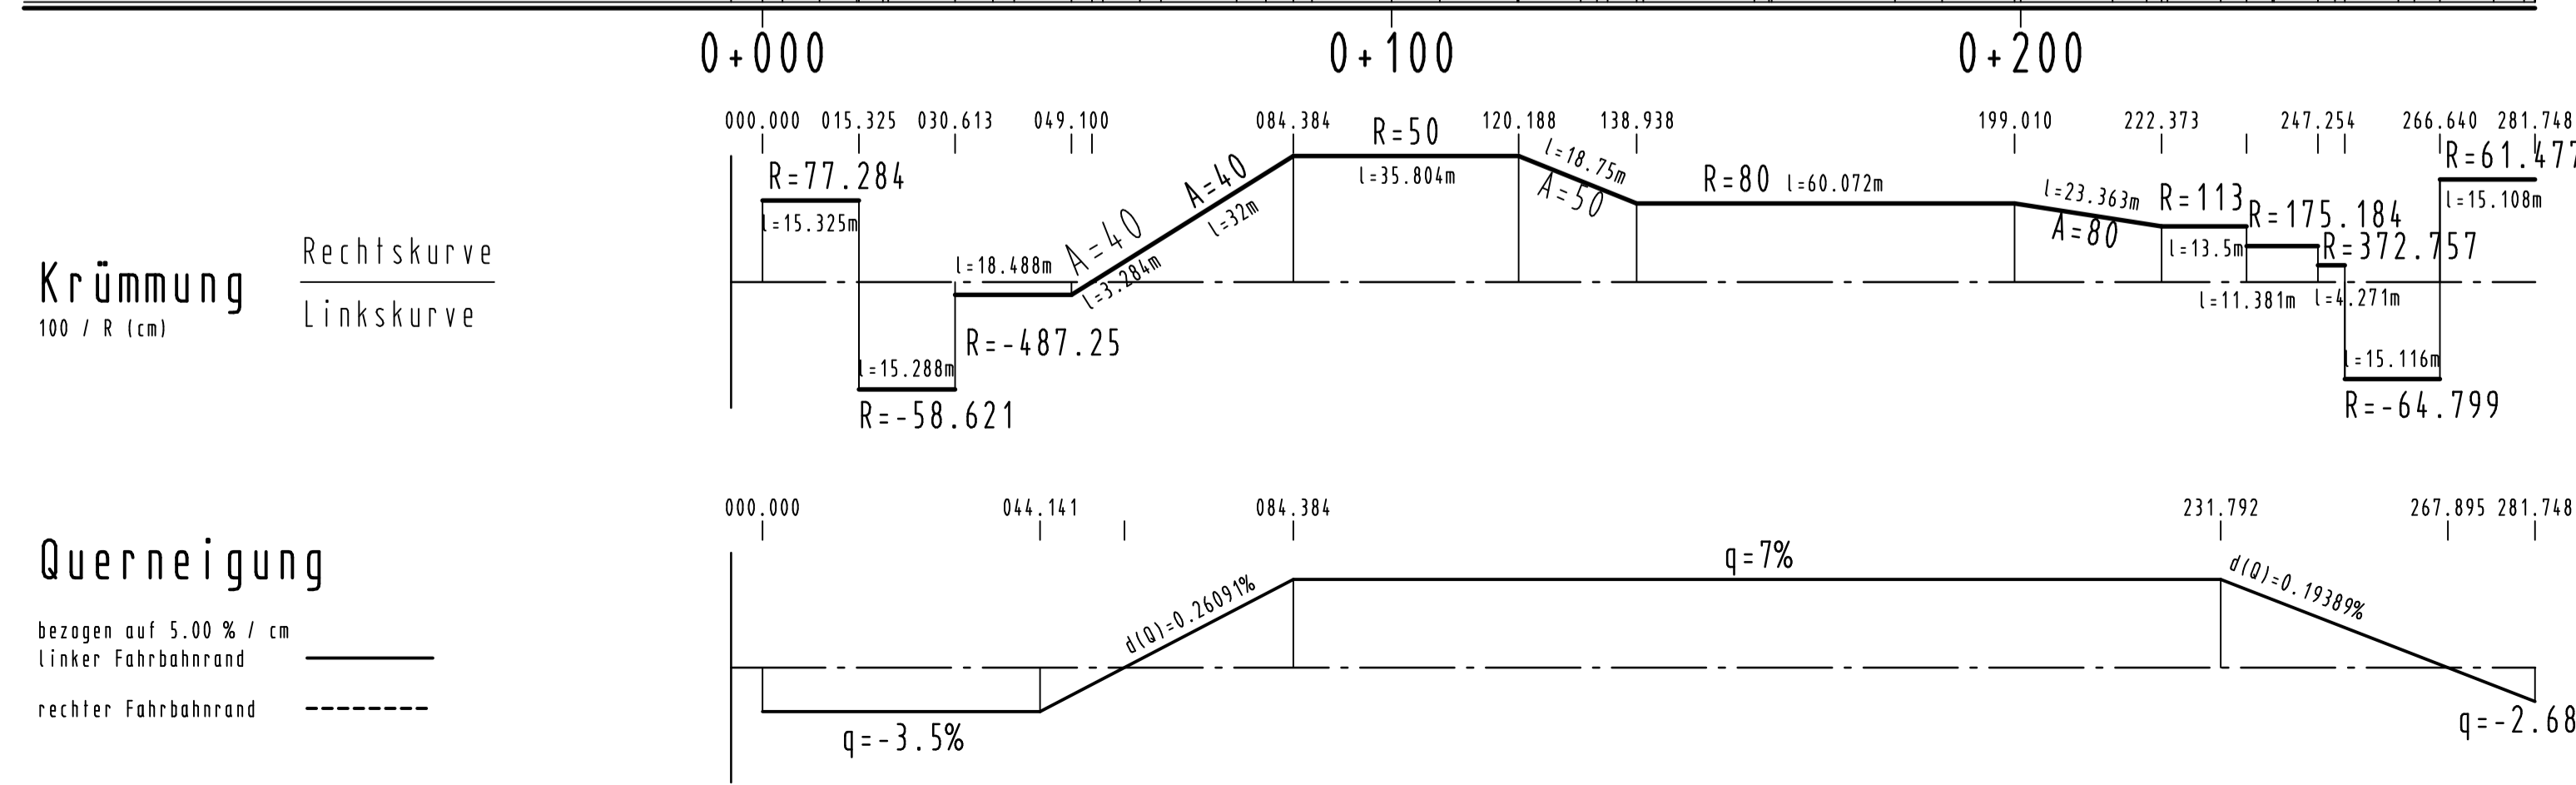

INDEX	Änderung	DATUM	ZEICHEN
a	Änderung Gradiente	Nov. 2022	Meurer
	ART DER ÄNDERUNG		
		305 0,47	DATUM ZEICHEN
		ENTWORFEN	März 2012 Meurer
		GEZEICHNET	März 2012 Meurer
		GEPRÜFT	März 2012 Conrad

Stadt Worms
 Bereich 6 - Planen und Bauen
 Abt. 6.6 Verkehrswegebau
 Marktplatz 2
 67547 Worms

Straße: Äußerer Ring
 Nächster Ort: Leiselheim / Pfiffelgheim

von NK	nach NK	von Station	bis Station	Unterlage:
6315 062	6315 051			8
				Blatt Nr.: 7.1
				Reg. Nr.:

PLANFESTSTELLUNG - Deckblatt
 Neubau des Äußeren Ringes in Worms
 zwischen der Nievergoltstraße (K 1)
 und der Bundesstraße B 47 neu

Höhenplan, Achse 220 Tangentialrampe
 Maßstab: 1 : 1000/100

Aufgestellt: Stadtverwaltung Worms

Festgestellt
 Gemäß Kapitel A, Nr. 1. des
 Planfeststellungsbeschlusses vom
 01. August 2024, Az.: 02.4-1816-PF/39
 Landesbetrieb Mobilität Rheinland-Pfalz
 - Planfeststellungsbehörde -

Worms, den 10.03.2023 gez. i. A. Böttner

In Vertretung
 gez.
 (Dr. Markus Rieder)
 Leiter der Planfeststellungsbehörde