


Anlage zum
Planfeststellungsbeschluss
gemäß Kapitel A Nr. XI.1

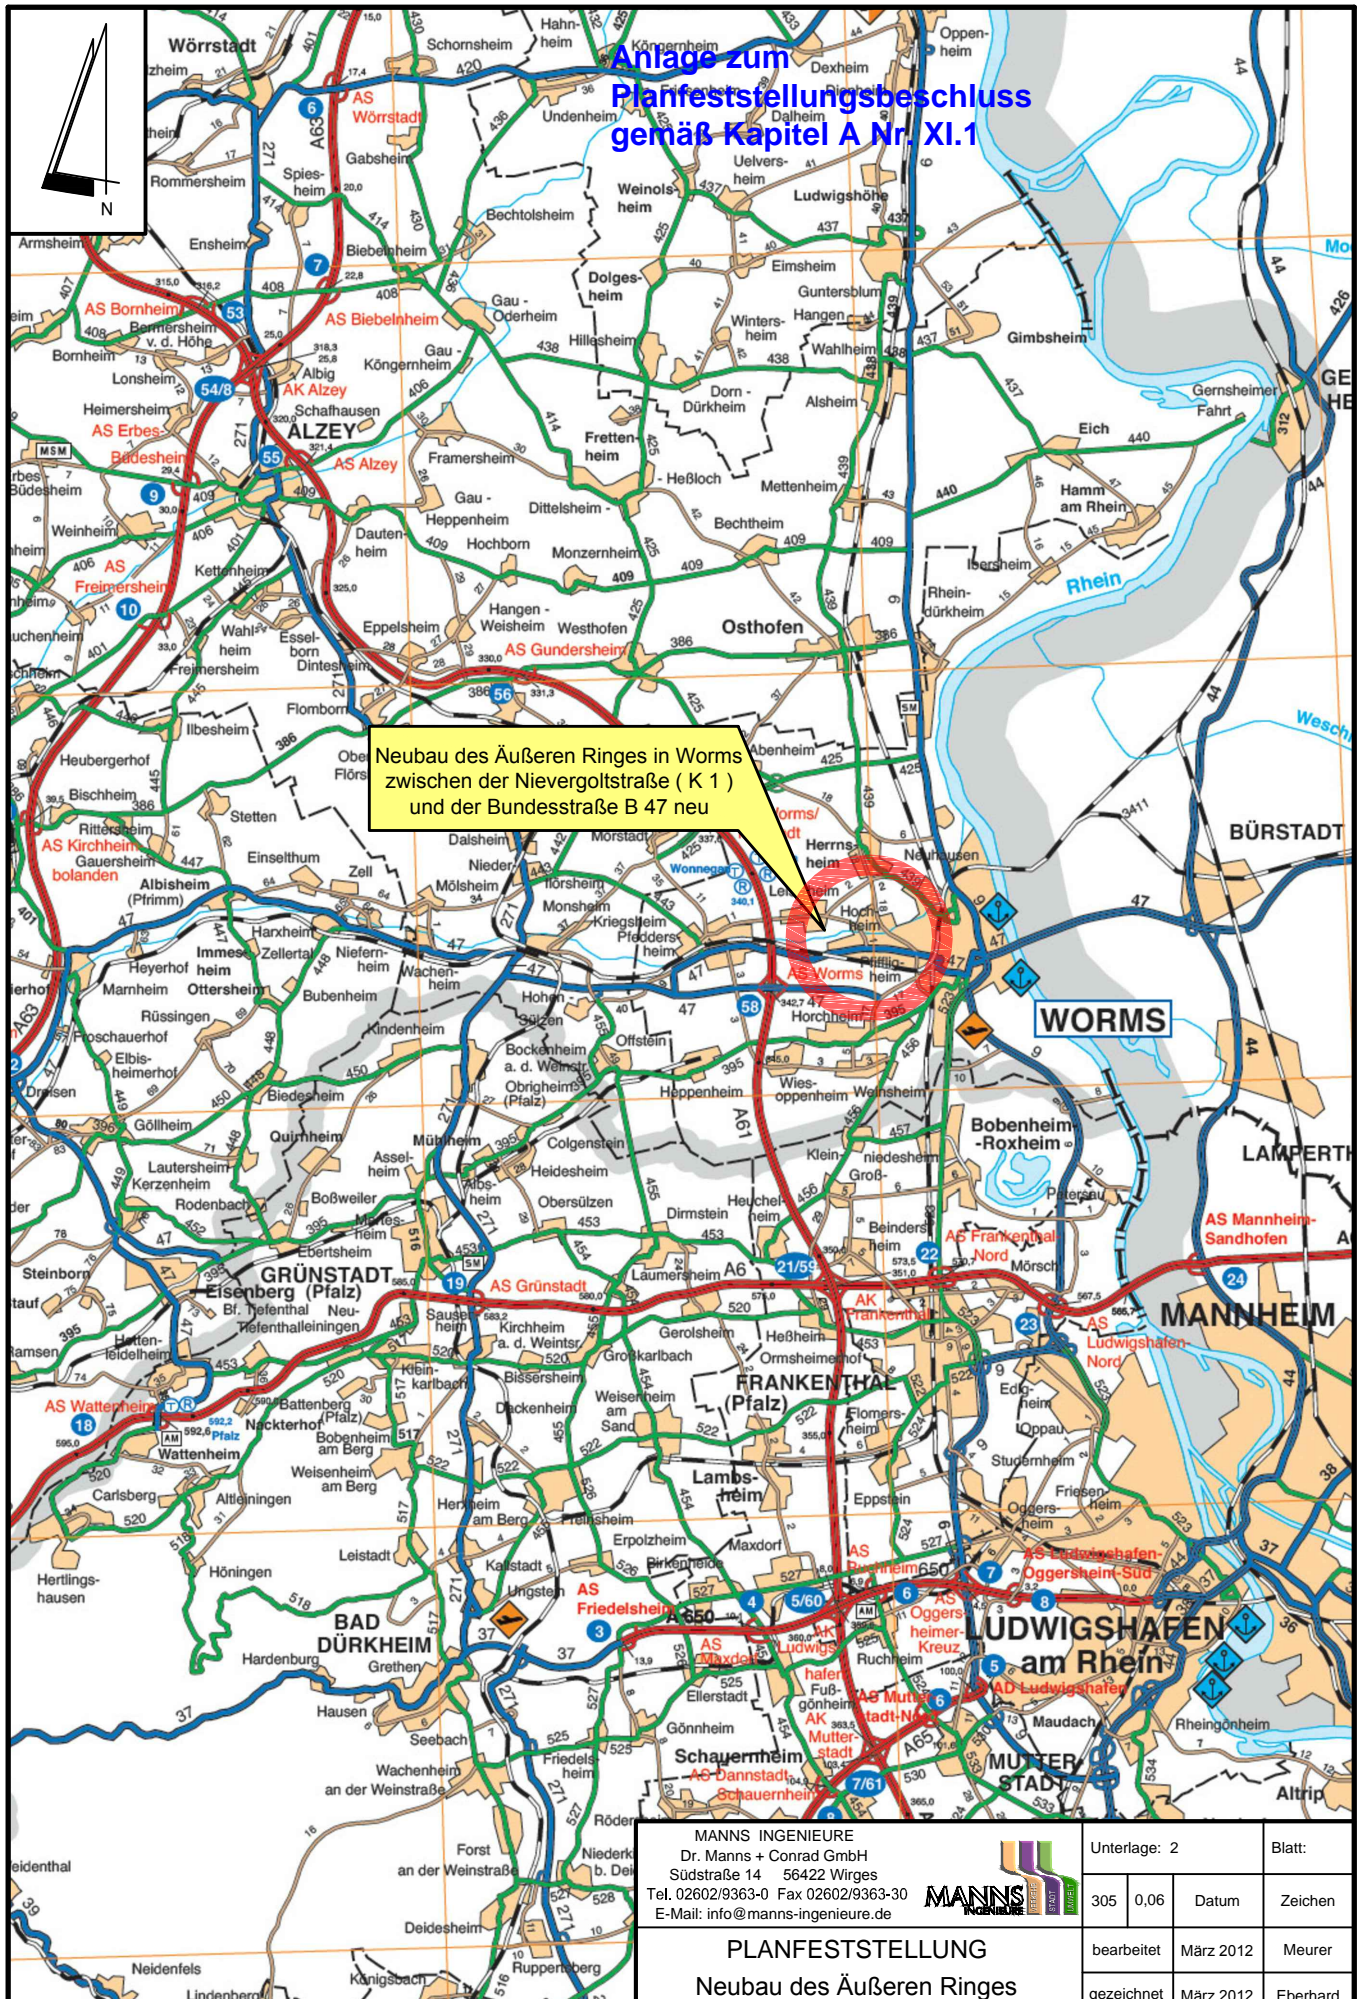

Neubau des Äußeren Ringes in Worms
zwischen der Nievergoltstraße (K 1)
und der Bundesstraße B 47 neu

Ausschnitt aus der Strassenkarte Rheinland-Pfalz
Stand: 01.01.2010
Herausgegeben vom Landesbetrieb Mobilität
Rheinland-Pfalz in Koblenz

MANN'S INGENIEURE
Dr. Manns + Conrad GmbH
Südstraße 14 56422 Wirges
Tel. 02602/9363-0 Fax 02602/9363-30
E-Mail: info@manns-ingenieure.de

MANN'S
INGENIEURE

PLANFESTSTELLUNG
Neubau des Äußeren Ringes
in Worms
zwischen der Nievergoltstraße (K 1)
und der Bundesstraße B 47 neu

05-Ük-110523eb-305.dwg Stand: 28.03.2012

Unterlage: 2	Blatt:
305 0,06	Datum
bearbeitet	März 2012
gezeichnet	März 2012
geprüft	März 2012
Übersichtskarte	
Maßstab: 1 : 200.000	

Zeichen	Meurer
Zeichen	Eberhard
Zeichen	Conrad