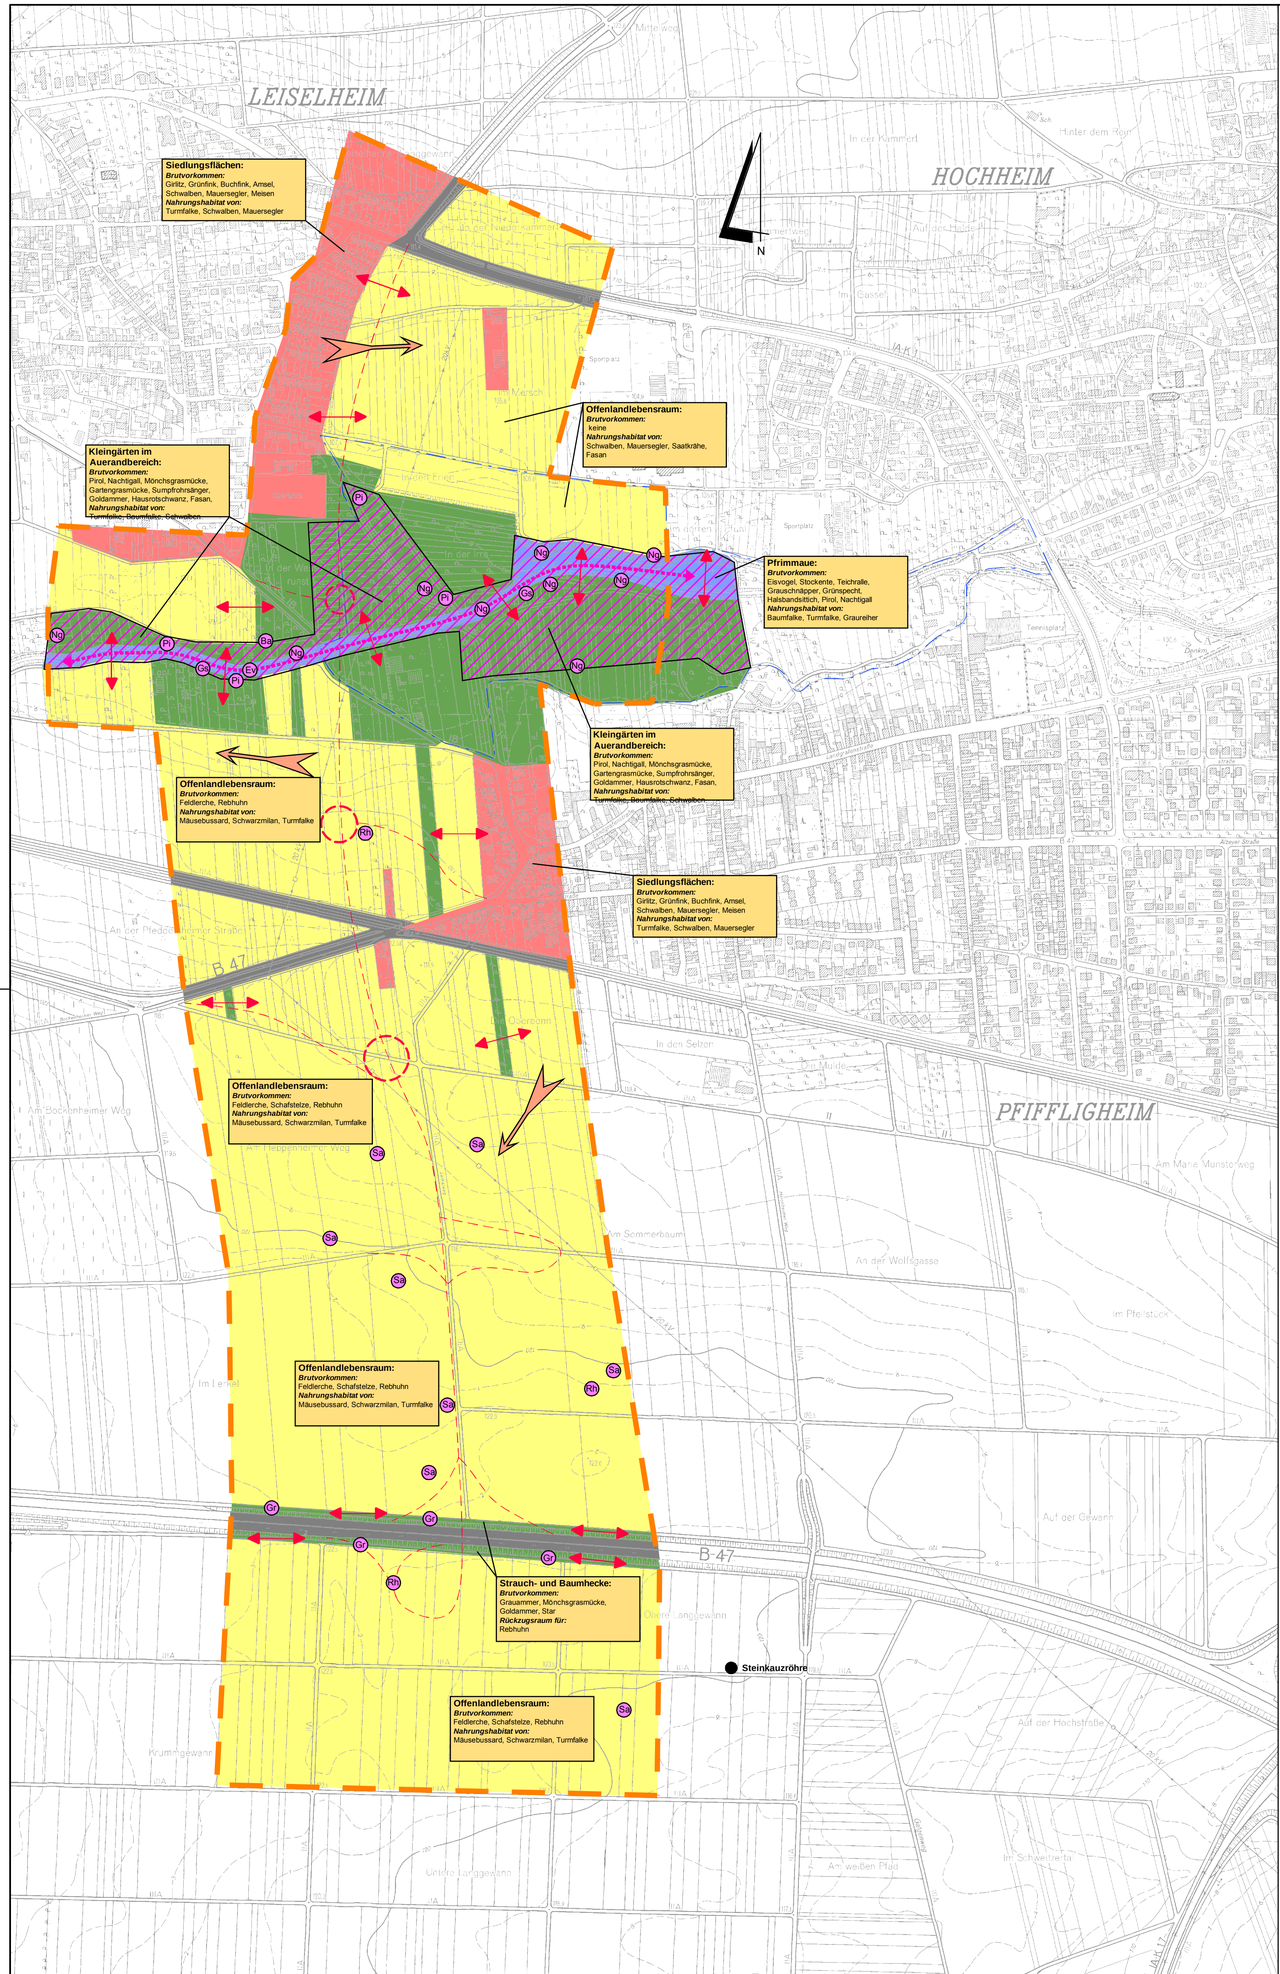

Legende

Lebensraumtyp - Biotoptypenkomplexe

1 Siedlungsfläche, Ortslage

Wohngebiete, Einzelgehöfte

2 Kleingärten, Gehölze

strukturreiche Kleingärten, Feldgehölze

3 Gewässer, Bachuferwald

Pfrimm mit Bachuferwald

4 Offenland

Ackerflächen, Grünland

Aktionsräume "Avifauna"

Haupt-Vernetzungsachse (Pfrümmaue)

regelmäßige Nahrungsflüge

Nahrungsflüge von Mauerseglern und Schwalben

Bereiche erhöhter Arten- und Inidviduendichte

Darstellung ausgewählter Leitarten

Ba	Baumfalke
Ev	Eisvogel
Gr	Grauammer
Gs	Grünspecht
Ng	Nachtigall
Pi	Pirol
Rh	Rebhuhn
Sa	Schafstelze

SONSTIGE PLANZEICHEN:

Grenze des Untersuchungsraumes

geplante Trasse

Grenze des Landschaftsschutzgebietes

0m 50m 100m 250m 500m

INDEX	ART DER ÄNDERUNG	DATUM	ZEICHEN

MANNS INGENIEURE
Dr. Manns + Conrad GmbH
Verkehr - Stadt - Umwelt
Südstraße 14 56422 Wirges
Tel. 02602/9363-0 Fax 02602/9363-30
E-Mail: info@manns-ingenieure.de

305	0,46	DATUM	ZEICHEN
ENTWORFEN		Aug. 2006	Diefenthal
GEZEICHNET		Sept. 2006	Eberhard
GEPRÜFT		Sept. 2006	Diefenthal

Stadt Worms
Bereich 6 - Planen und Bauen
Abt. 6.6 Verkehrswegebau
Marktplatz 2
67547 Worms

Straße: Äußerer Ring
Nächster Ort: Leiselheim / Pfifflighеim

von NK	nach NK	von Station	bis Station

Anlage: 1
Blatt Nr.: 1
Reg. Nr.:

von Bau-km: 0+000,00 bis Bau-km: 0+000,00

	Datum	geprüft
Straßenplanung		
Landespflege		
Immissionsschutz		

RE-VORENTWURF
Neubau des Äußeren Ringes in Worms
zwischen der Nievergoltstraße (K 1)
und der Bundesstraße B 47 neu

Sondergutachten "Avifauna"
Maßstab: 1 : 5000

Aufgestellt: Stadtverwaltung Worms

Worms, den 04.06.2013 gez. i. A. Ruckpaul

13.09.2006