



1
0+080.00

↙ NN 105.000 m

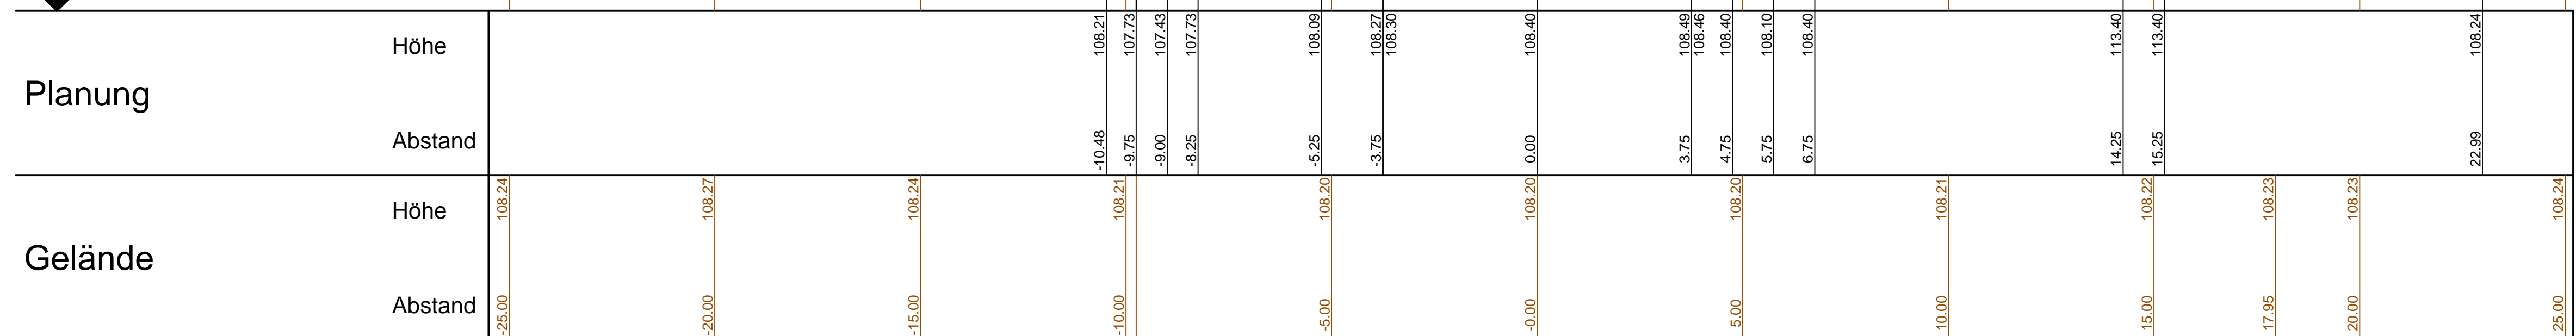

2
0+240.00

↙ NN 103.000 m

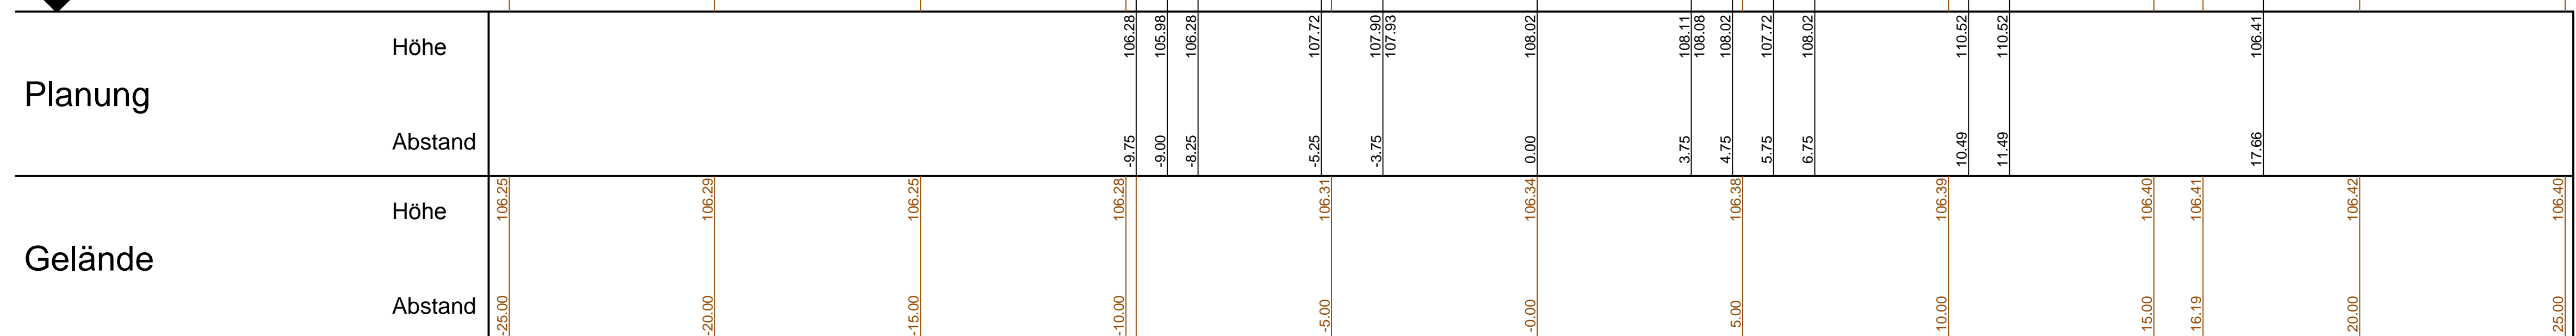

Anlage zum
Planfeststellungsbeschluss
gemäß Kapitel A Nr. XI.21

a	Höhe Lärmschutzwall geändert	April 2013	Pauls
INDEX	ART DER ÄNDERUNG	DATUM	ZEICHEN
		305	0.56
		ENTWORFEN	März 2012
		GEZEICHNET	März 2012
		GEPRÜFT	März 2012

Stadt Worms
Bereich 6 - Planen und Bauen
Abt. 6.6 Verkehrswegebau
Marktplatz 2
67547 Worms

nielungenstadt
worms

Straße: Äußerer Ring
Nächster Ort: Leiselheim / Pfiffligheim

von NK	nach NK	von Station	bis Station	Unterlage:	15.2
6315 062	6315 051			Blatt Nr.:	1
				Reg. Nr.:	

von Bau-km:	0+000,00	bis Bau-km:	2+000,00	Datum	geprüft
PLANFESTSTELLUNG				Straßenplanung	
Neubau des Äußeren Ringes in Worms				Landespflege	
zwischen der Nievergoltstraße (K 1)				Immissionsschutz	
und der Bundesstraße B 47 neu				Querprofil 1+2	
				Maßstab: 1 : 100	

Aufgestellt: Stadtverwaltung Worms

Worms, den 04.06.2013 gez. i. A. Ruckpaul