Information zu KKS Arbeiten
Projekt: M.541.00259.01
Anlage zu Pos. 01
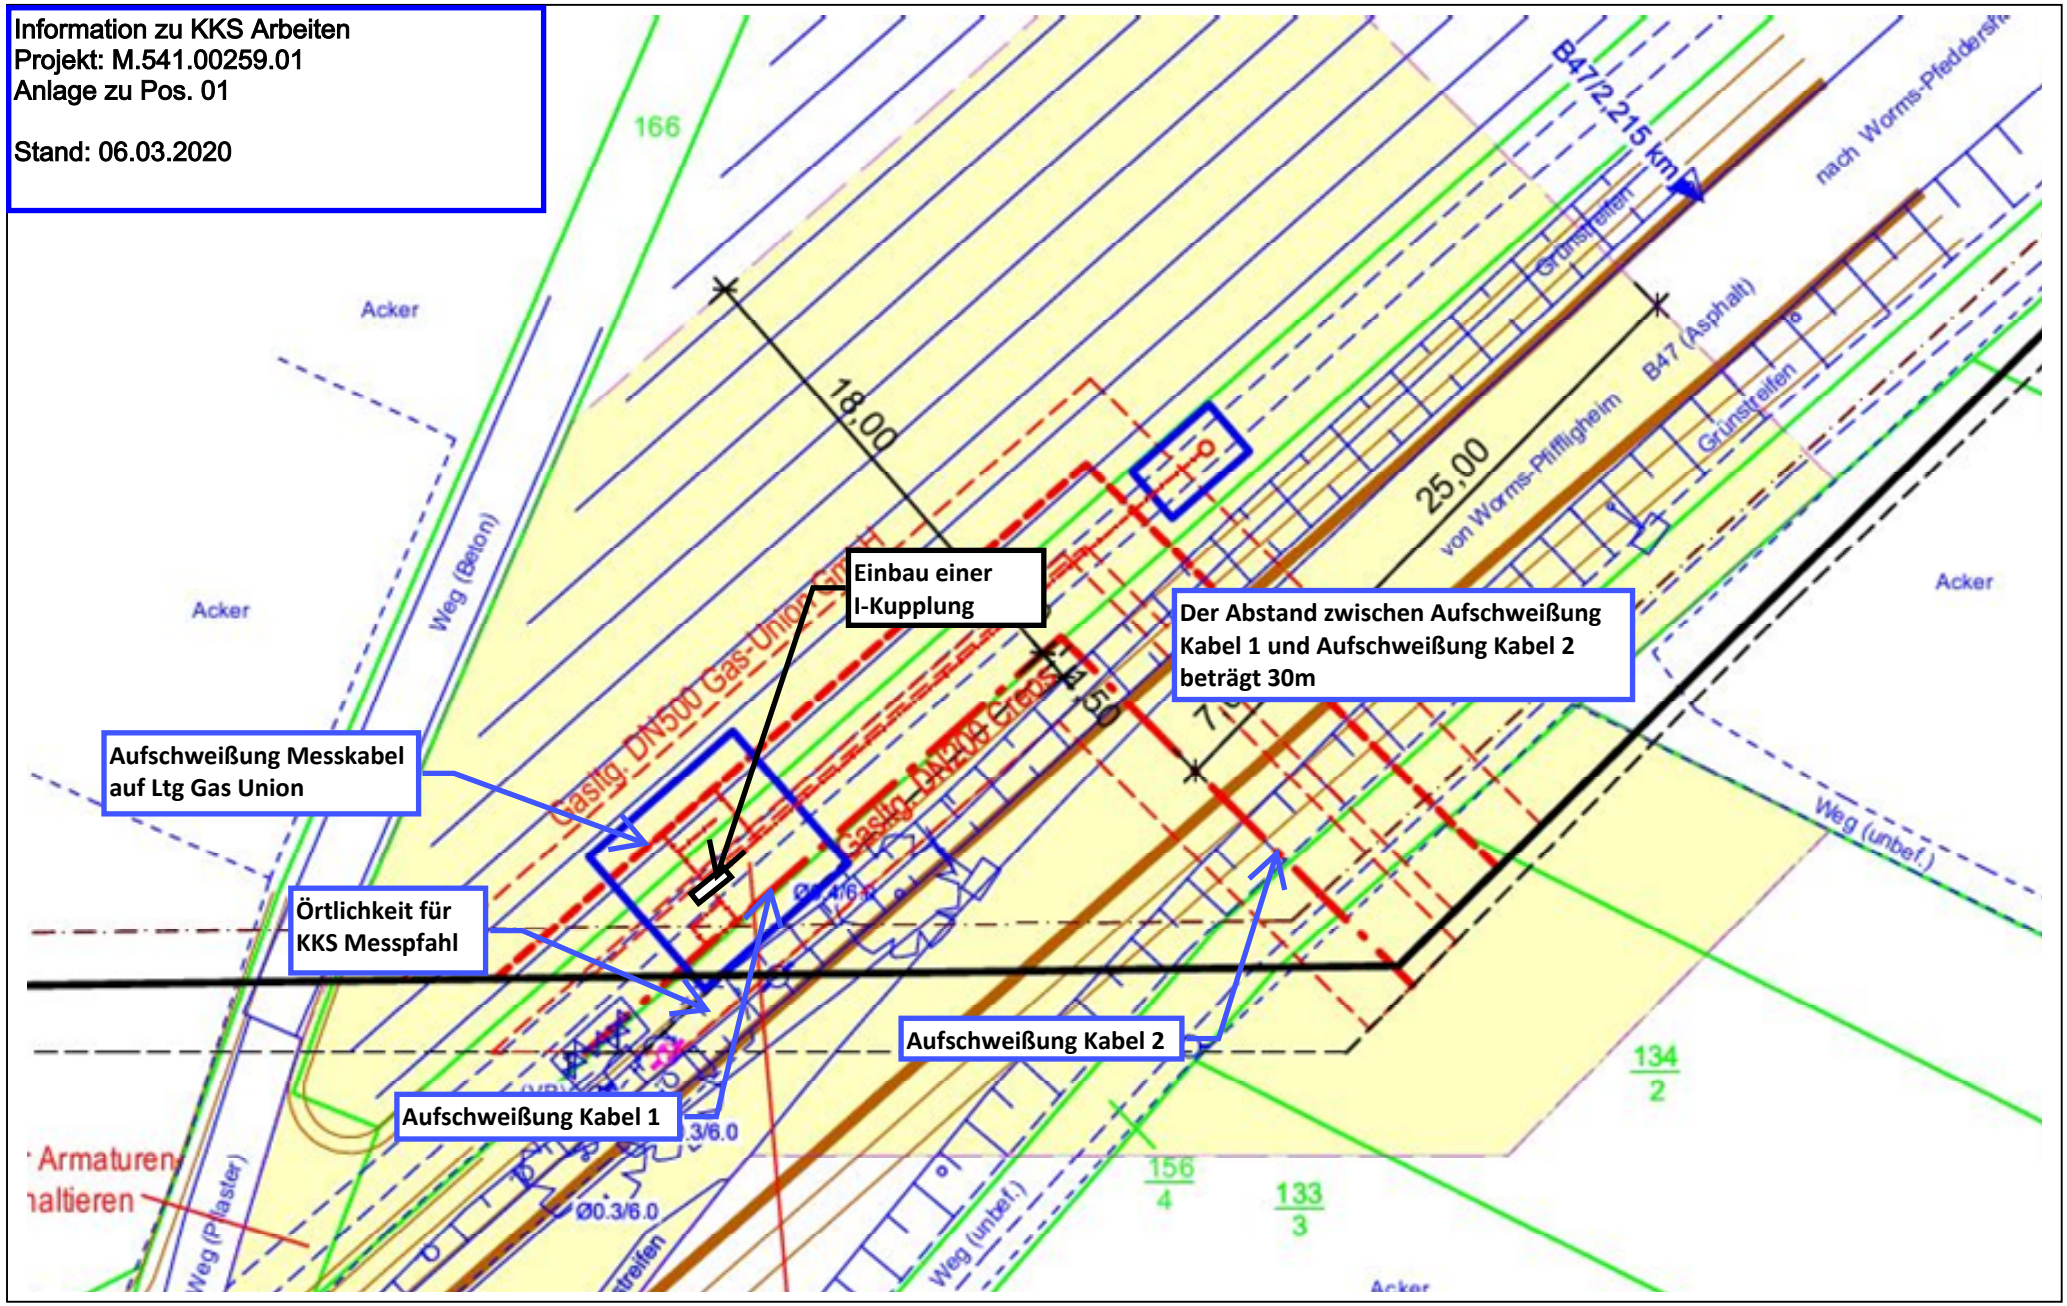
Stand: 06.03.2020