Längsschnitt M. 1:250
Fluchtstollen Apollo Tunnel

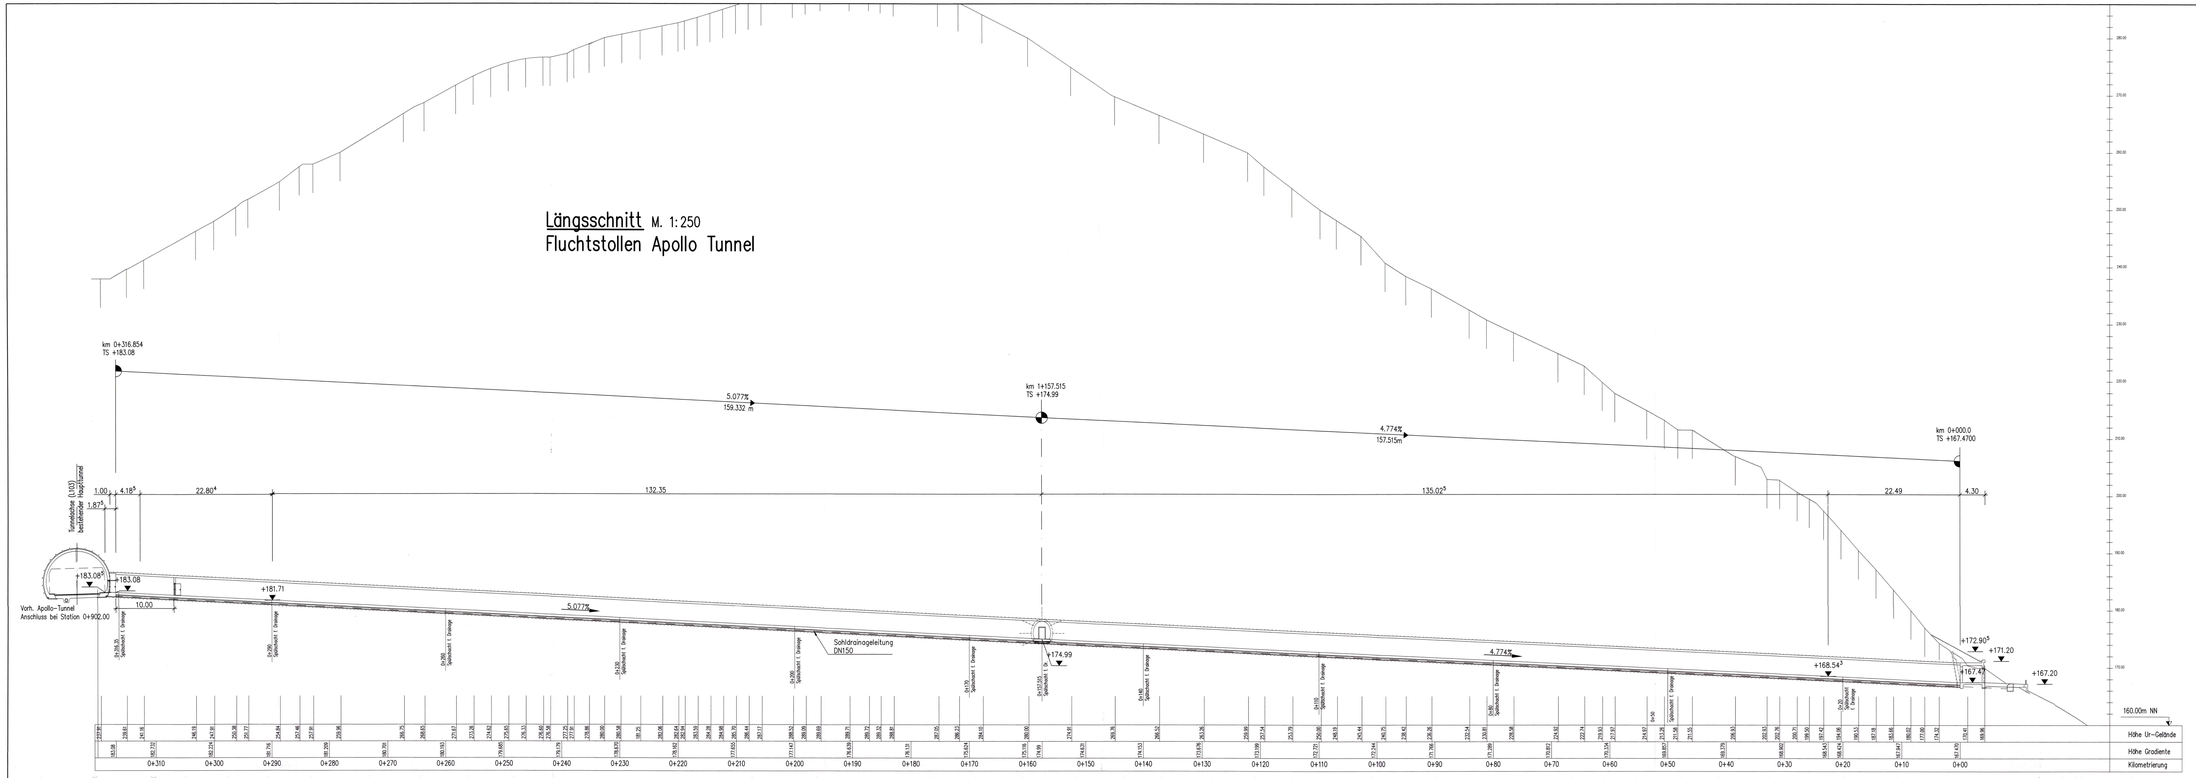

Lageplan M. 1:250
Fluchtstollen Apollo Tunnel

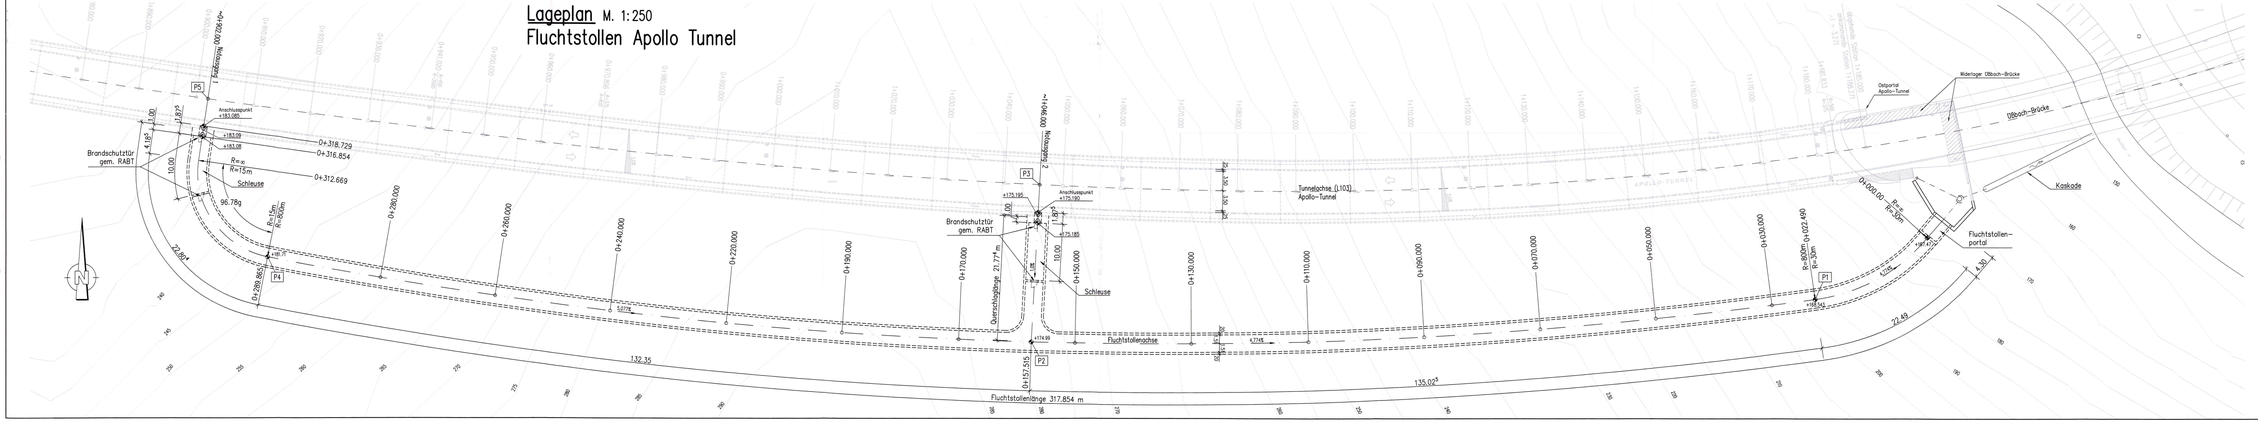

Koordinatenliste Fluchtunnel		
Nr.	Rechtswert	Hochwert
P1	2574354.117	5548469.121
P2	2574219.458	5548461.649
P3	2574220.874	5548489.113
P4	2574088.083	5548476.383
P5	2574077.696	5548504.006

Baustoffangaben					
Bauteil:	Beton	Expositionsklasse	Baustahl	Betonstahl	Spannstahl
Innenschale	C25/30	XC3, XF1, XA1	–	B500B	–
Sohle	C25/30	XC3, XF1, XA1	–	B500B	–
Außenschale	C25/30	XC3, XF1, XA1	–	B500B	–
Sauberkeitsschicht	C12/15	X0	–	–	–

Bauwerksdaten		Stollen
Brückenklasse		–
Gesamtlänge Stollen	(m)	339,628 (inkl. Querschlag)
Lichte Weite	(m)	2,25
Kleinste Lichte Höhe	(m)	2,25
Ausbruchquerschnitt	(m^2)	13,24
Ausbruchvolumen	(m^3)	4496,7
Tunnelfläche	(m^2)	764,2

Endgültige Abmessungen nach statischen, konstruktiven und wirtschaftlichen Erfordernissen

Entwurfsbearbeitung:
Planungsgemeinschaft
Baugrundinstitut
Franke-Meißner und Partner GmbH
Max-Planck-Ring 47
65205 Wiesbaden

König und Heunisch Planungsgesellschaft
Stresemannallee 30
60596 Frankfurt am Main

April 2015

Projekt-Nr.: 110281

	Datum	Zeichen
Bearb.:	13.05.22	Sm
Ger.:	13.05.22	Th
Gepr.:	13.05.22	Sm

Geändert	Datum	Ges.	Geprüft
a			
b			
c			
d			

Landesbetrieb Mobilität
Cochem-Koblenz

Unterlage : 6

Blatt-Nr. :

Straßenklasse und Nr.: Landesstraße L103
Streckenbezeichnung: Umgehung Bad Bertrich

FESTSTELLUNGSENTWURF

Bauwerk/Baumaßnahme
Fluchtstollen
Apollo-Tunnel

	Datum	Zeichen
Bearb.:		
Ger.:		
Gepr.:		

ASB-Nr.: 5908622 G

Plandarstellung:
Lageplan und Längsschnitt Fluchtstollen

Bauwerksplan

Maßstab: 1:250

Aufgestellt:
Cochem, den 06.07.2022

gez. Bernd Cornely
Dienststellenleiter

Geprüft:

Genehmigt: